

Aolida

电气原理图/敷线图

———— CS5000—v8.3 ————

杭州奥立达电梯有限公司
HANGZHOU AOLIDA ELEVATOR CO., LTD.

电气原理图

1 工艺标准	1
2 控制柜接口布局图	2
3 有机房主回路图	3a
4 有机房主回路图（无接触器）	3b
5 无机房主回路图	4
6 无机房主回路图(无接触器)	5
7 控制电源回路图（有接触器）	6a
8 控制电源回路图（无接触器）	6b
9 控制电源回路图（无接触器）	6c
10 CAN通讯抱闸电源回路（有接触器）	7a
11 SBC抱闸电源回路（无接触器）	7b
12 安全&门锁回路接线图	8
13 接触器控制&反馈回路图（有接触器）	9a
14 接触器控制&反馈回路图（三抱闸）	9b
15 抱闸电源回路（三抱闸）	9c
16 主控板回路	10
17 紧急电动&检修回路	11
18 有机房照明回路	12
19 无机房照明回路	13
20 无机房限速器动作复位图(配置无机房监控板)	14a
21 无机房限速器动作复位图(配置无机房按钮板)	14b
22 无机房电动松闸回路	15a
23 无机房电动松闸回路(双松闸装置)	15b
24 无机房电动松闸回路(双松闸装置+3制动器)	15c
25 异步主机UCMP（LUC03）控制回路	16a
26 异步主机UCMP（BUAS-1）控制回路	16b
27 异步主机UCMP（CX-I/II）控制回路	16c
28 同步主机UCMP控制回路	16d
29 制动单元回路	17
30 轿顶检修箱控制回路	18
31 对讲&警铃&应急回路	19
32 操纵箱控制回路(单色按钮)	20a
33 操纵箱控制回路（双色按钮）	20b

34 操纵箱控制回路（双色按钮配遥控装置）	20c
35 操纵箱控制回路（单色按钮配遥控装置）	20d
36 操纵箱控制回路（通讯型IC卡装置、分层控制人脸识别装置）	20e
37 操纵箱控制回路（单色按钮配非分层控制人脸识别装置）	20f
38 操纵箱控制回路（单色按钮配非分层控制非通讯IC卡装置）	20g
39 操纵箱控制回路（单色按钮配分层控制非通讯IC卡装置）	20h
40 操纵箱控制回路（单色按钮配非分层控制非通讯IC卡装置和遥控装置）	20i
41 外呼接线图(单色按钮)	21
42 轿顶接口布局图	22
43 线缆接线总装图	23
44 机房布线图	24
45 轿顶布线图	25
46 井道布线图	26
47 并联回路图	27a
48 群控回路图	27b
49 ARD运行回路(三相380V)	28
50 物联网模块接线图(数据版)	29a
51 物联网模块接线图(语音版)	29b
52 物联网模块接线图	29c
53 4G无线对讲	30a
54 总线制对讲	30b
55 协议转换板接线图	31a
56 兼容第三方显示协议转换板接线图	31b
57 第三方显示协议转换板接线图	31c
58 控制柜I/O扩展板接线图（消防梯）	32a
59 轿顶检修箱I/O扩展板接线图（消防梯）	32b
60 I/O扩展板接线图	32c

元器件代号


1 元器件代号表	1
----------	---


敷线图

1 轿厢随行电缆图	1
2 门机、空调电缆图	2
3 门机电缆图（消防梯）	3

4	光幕电缆图	4
5	轿顶照明、开关电缆图a	5
6	轿顶照明、开关电缆图b	6
7	轿顶照明、开关电缆图c（消防梯）	7
8	超满载、门区开关电缆图	8
9	语音报站、声光报警、轿顶应急照明电缆图	9
10	限速器电缆图	10
11	限速器保护开关线缆图(CX-I/II)	11
12	限速器保护开关线缆图(LUC03)	12
13	限速器保护开关线缆图(BUAS-1)	13
14	机房安全回路线缆图	14
15	机房安全回路线缆图	15
16	减速开关主电缆图	16
17	减速开关分支电缆图	17
18	减速开关电缆图（消防梯）	18
19	双缓冲器电缆图	19
20	井道通讯电缆图	20
21	井道通讯电缆图（消防梯）	21
22	井道开关电缆图	22
23	井道开关电缆图（消防梯）	23
24	底坑连接电缆图	24
25	井道照明电缆图	25
26	井道照明电缆图（消防梯）	26
27	底坑、厅外对讲线缆图	27
28	机房、井道自动点亮线缆图	28
29	对讲电源线缆	29
30	操纵箱引出线缆	30
31	轿顶检修箱至开关电源线缆	31
32	开关电源至显示器线缆	32


	1	2	3	4	5	6	7	8	
A	EC22电气原理图工艺标准： 1. 电源等级命名规则： 380V动力电源在主空气开关前级的三相五线命名为L1、L2、L3、N、PE。 220V照明电源在电源柜空气开关前级的命名为Xa、Xb，在空气开关后级的命名为L、N。 控制变压器次级命名规则交流220V为A220、B220，交流110V为A110、B110，直流110V为L+、L-。 24V输出端命名为24V、0V。 在这些之后的命名根据规则逐级往后，范围在A111-A199、B111-B199、A221-A299、B221-B299、L-L99、La—Lz之间。 2. 线号命名规则： A110—A199、B110-B199做为交流安全回路相关线路； A220-A299、B220-B299做为控制用交流220V相关线路； 24V、0V做为直流24V相关线路； L-L99做为交流220V照明电路相关线路； La—Lz做为井道照明交流220V相关线路； 3. 开关及触点规则： 所有开关及继电器、接触器触点按照上开下闭，左开右闭习惯。 4. 本原理图适用于我公司生产的模块化一体机控制柜。 5. 图纸适用范围： 同异步控制柜。								A	
B									B	
C									C	
D									D	
E									E	
F									F	
<table><tr><td colspan="6">更改记录</td><td colspan="4">工艺标准</td><td colspan="2">Aolida</td></tr><tr><td>更改文件号</td><td>标记</td><td>处数</td><td>更改内容</td><td>更改人</td><td>日期</td><td>设 计</td><td>张跃宏</td><td>标准化</td><td>黄利洪</td><td>系统号</td><td>CS5000</td><td>共32页</td><td rowspan="5">AEA2581ABC</td></tr><tr><td></td><td></td><td></td><td></td><td></td><td></td><td>审 核</td><td>施群鸿</td><td>批 准</td><td>王 亮</td><td>版本号</td><td>V8.3</td><td>第1页</td></tr><tr><td>1</td><td></td><td></td><td></td><td></td><td></td><td></td><td></td><td></td><td></td><td></td><td></td><td></td></tr><tr><td>2</td><td></td><td></td><td></td><td></td><td></td><td></td><td></td><td></td><td></td><td></td><td></td><td></td></tr><tr><td>3</td><td></td><td></td><td></td><td></td><td></td><td></td><td></td><td></td><td></td><td></td><td></td><td></td></tr><tr><td>4</td><td></td><td></td><td></td><td></td><td></td><td></td><td></td><td></td><td></td><td></td><td></td><td></td><td>PM号：250099</td></tr></table>									更改记录						工艺标准				Aolida		更改文件号	标记	处数	更改内容	更改人	日期	设 计	张跃宏	标准化	黄利洪	系统号	CS5000	共32页	AEA2581ABC							审 核	施群鸿	批 准	王 亮	版本号	V8.3	第1页	1													2													3													4													PM号：250099								
更改记录									工艺标准				Aolida	
更改文件号									标记	处数	更改内容	更改人	日期	设 计	张跃宏	标准化	黄利洪	系统号	CS5000	共32页	AEA2581ABC	
														审 核	施群鸿	批 准	王 亮	版本号	V8.3	第1页	
1	
2	
3	
4																					PM号：250099	

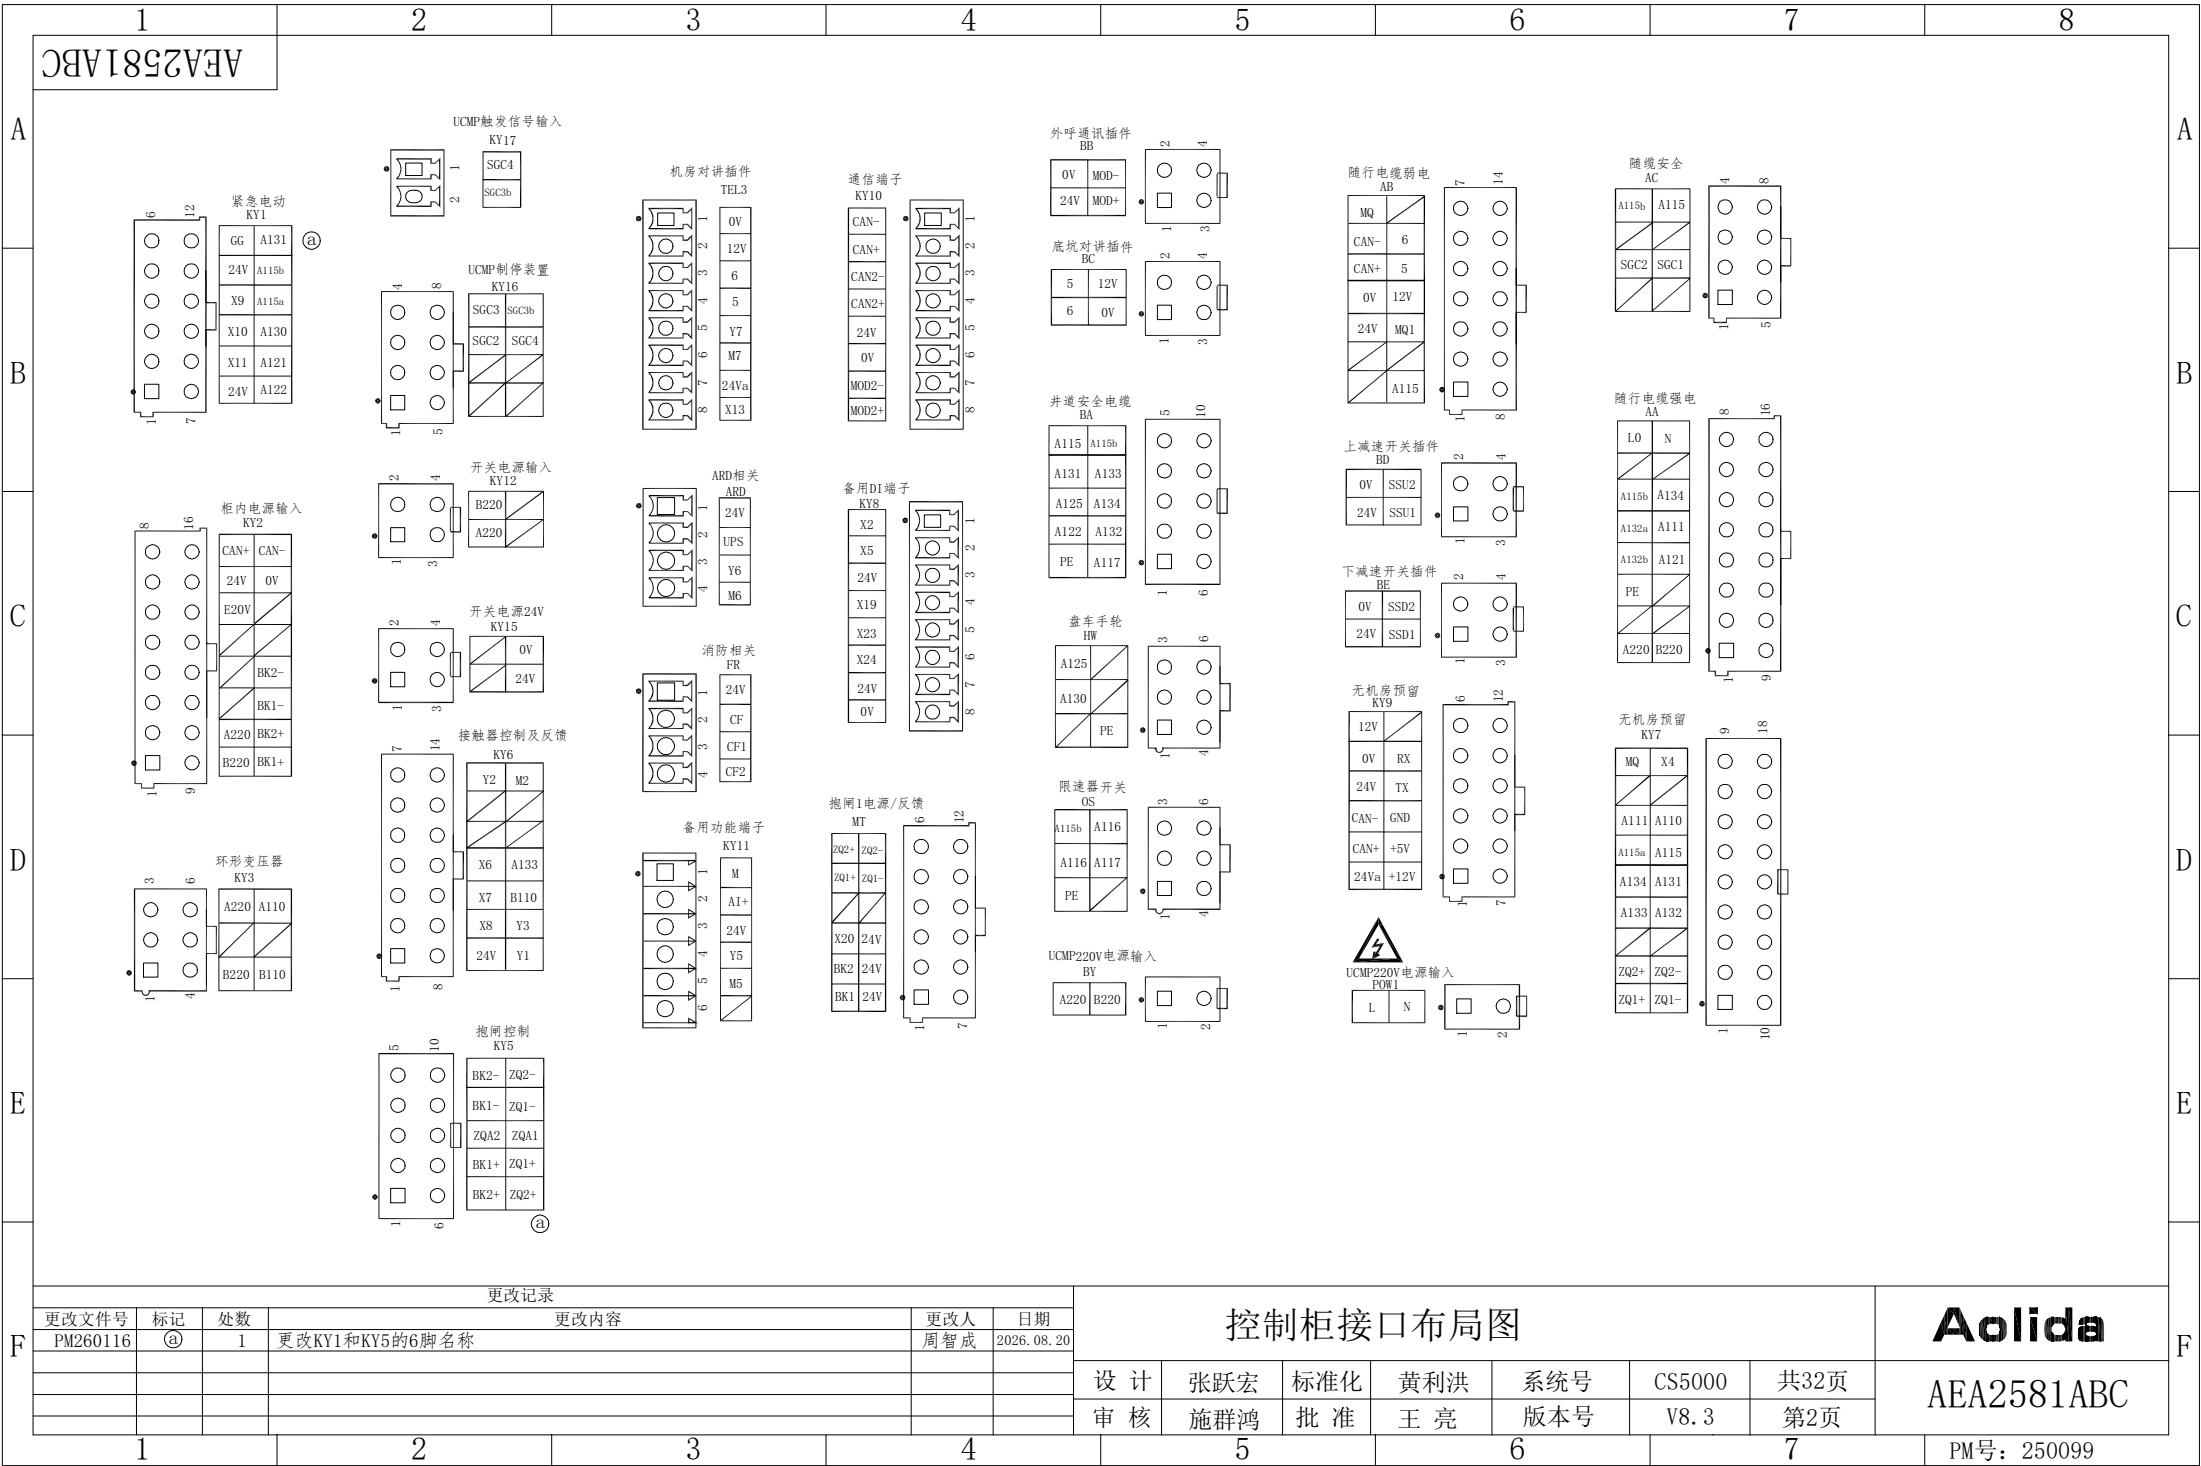


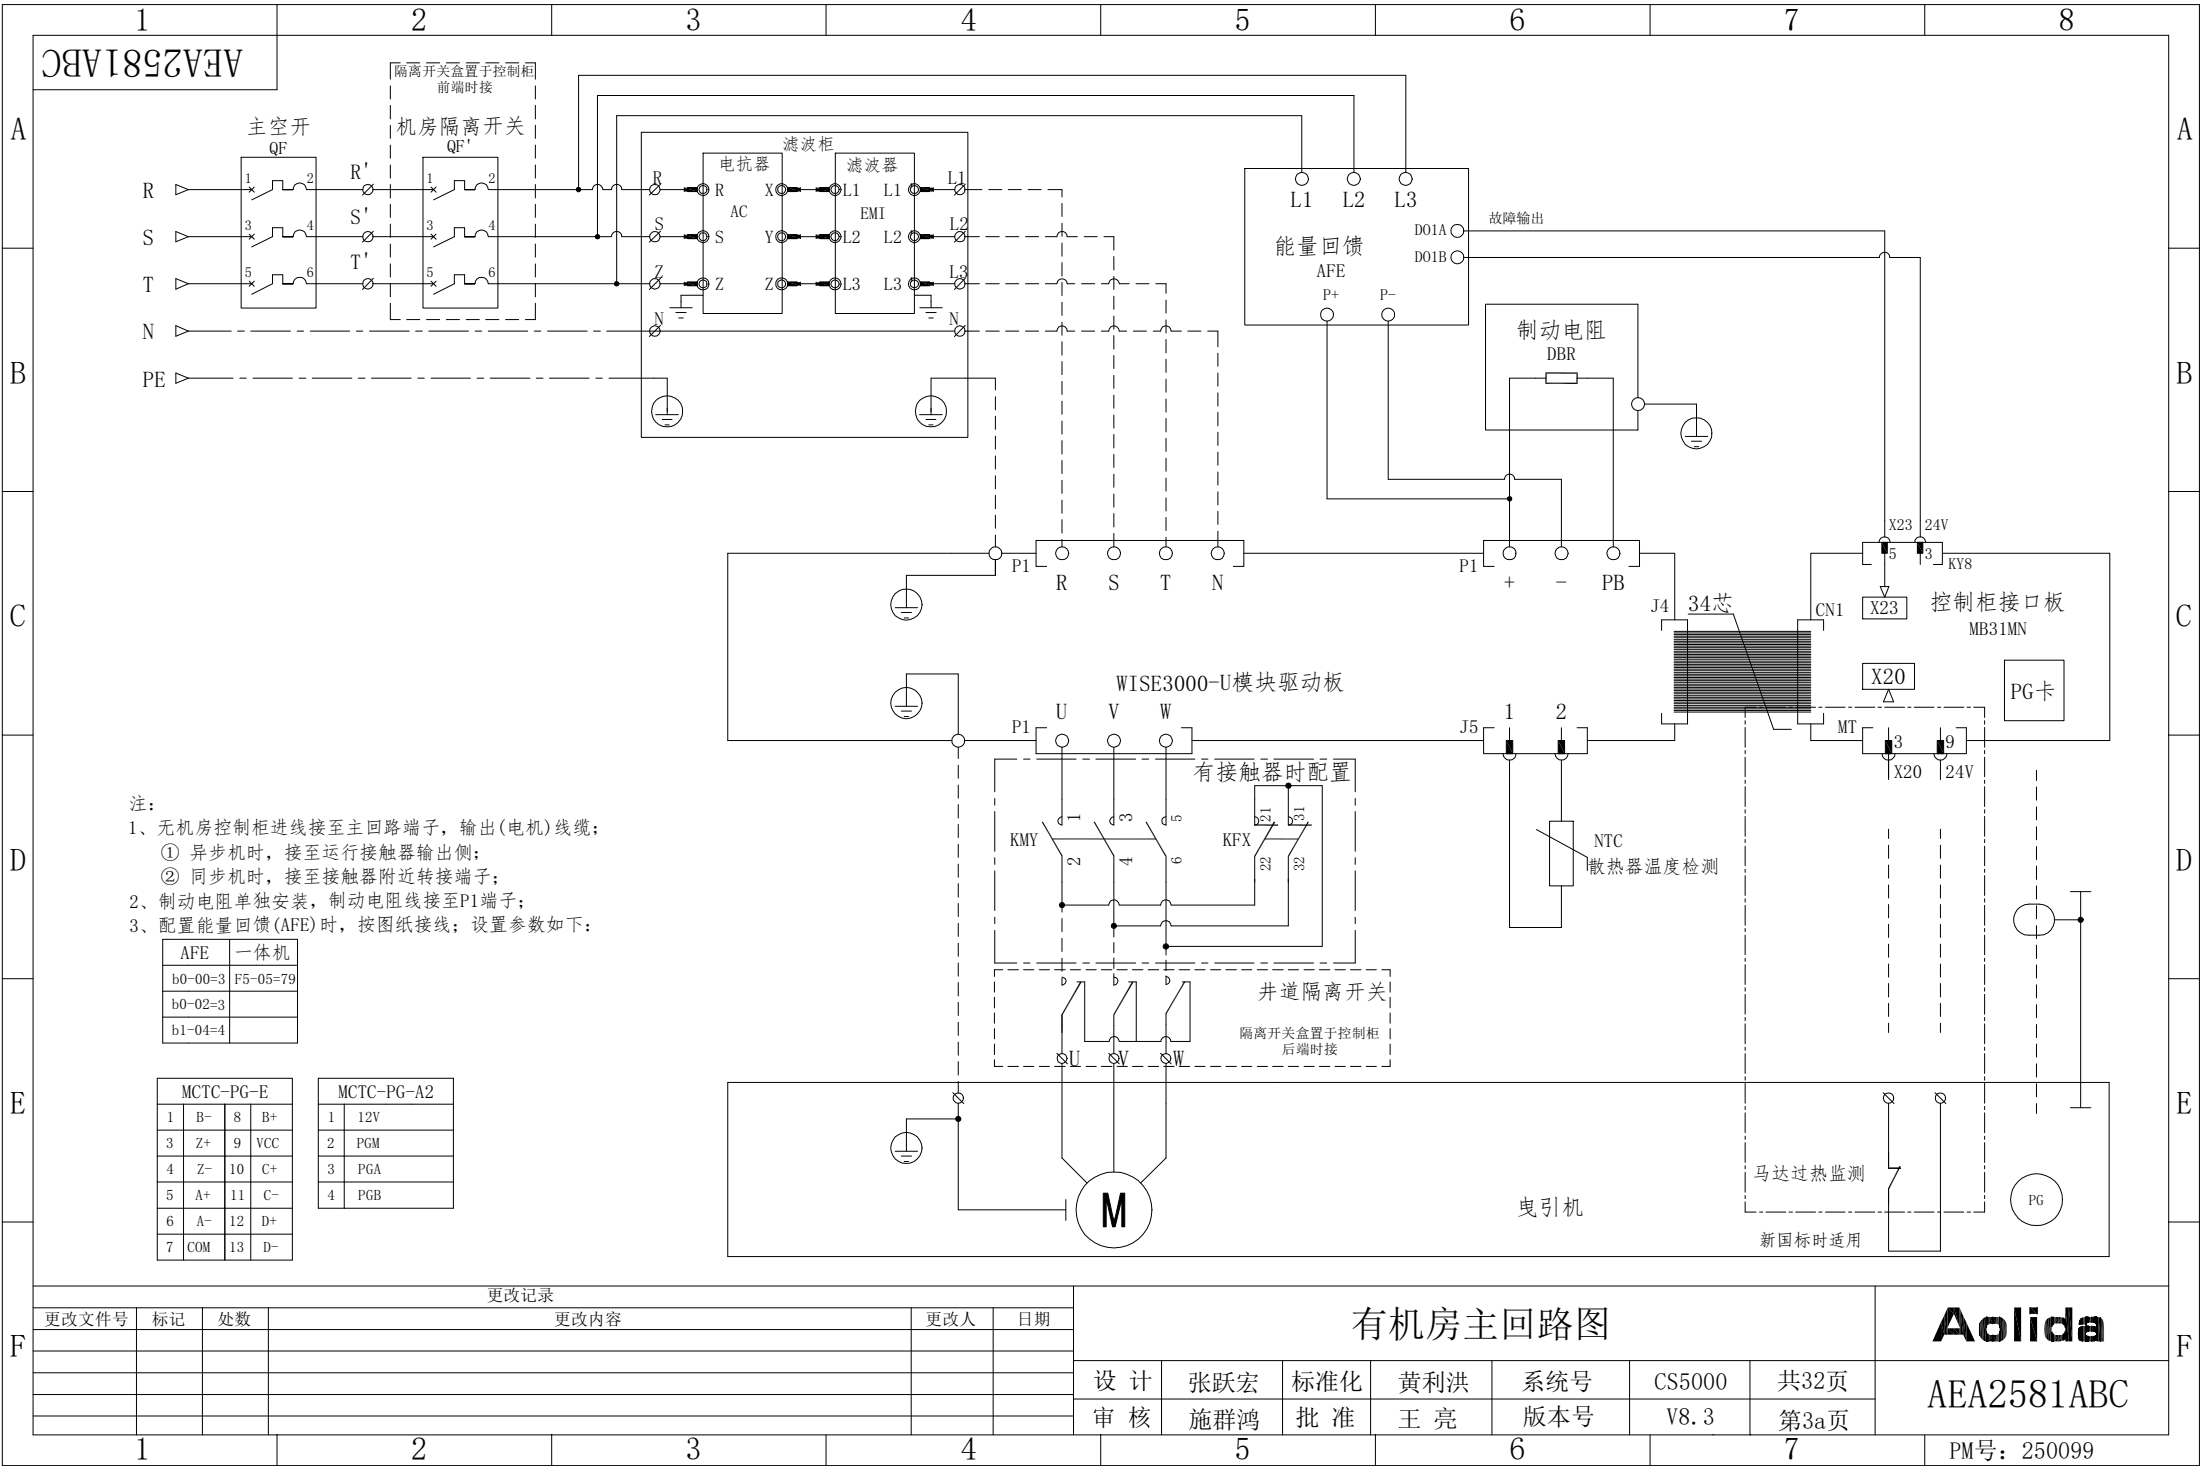

更改记录				
更改文件号	标记	处数	更改内容	更改人 日期

有机房主回路图							Aolida	
设计	张跃宏	标准化	黄利洪	系统号	CS5000	共32页	AEA2581ABC	
审核	施群鸿	批准	王亮	版本号	V8.3	第3a页		

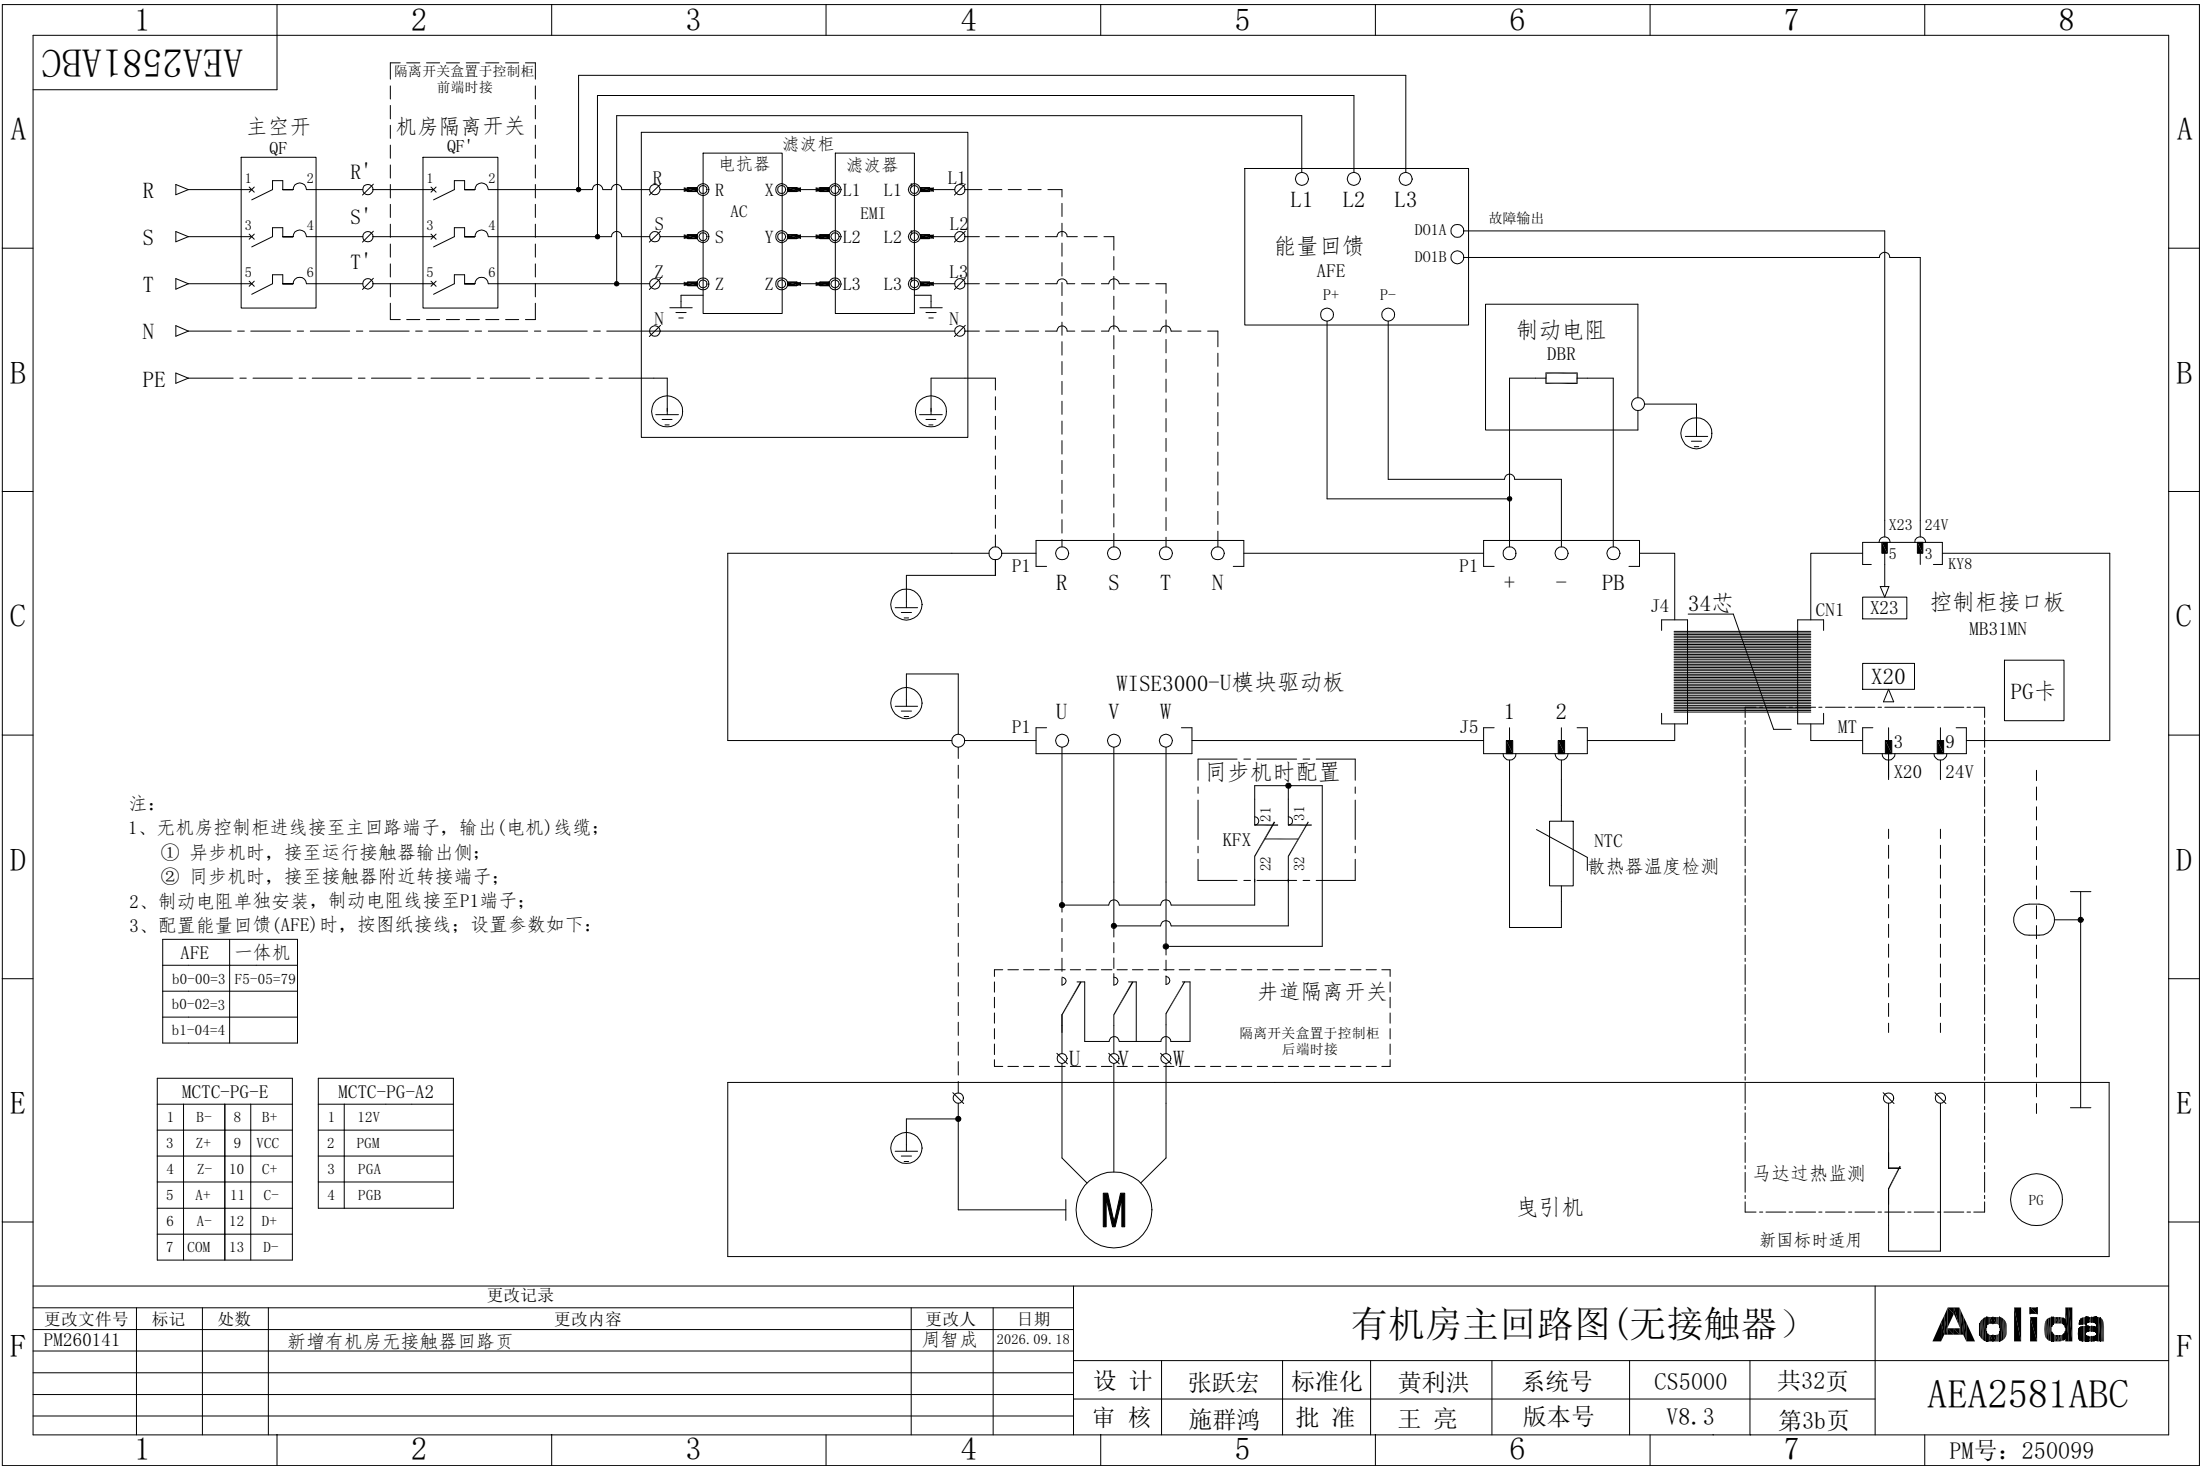

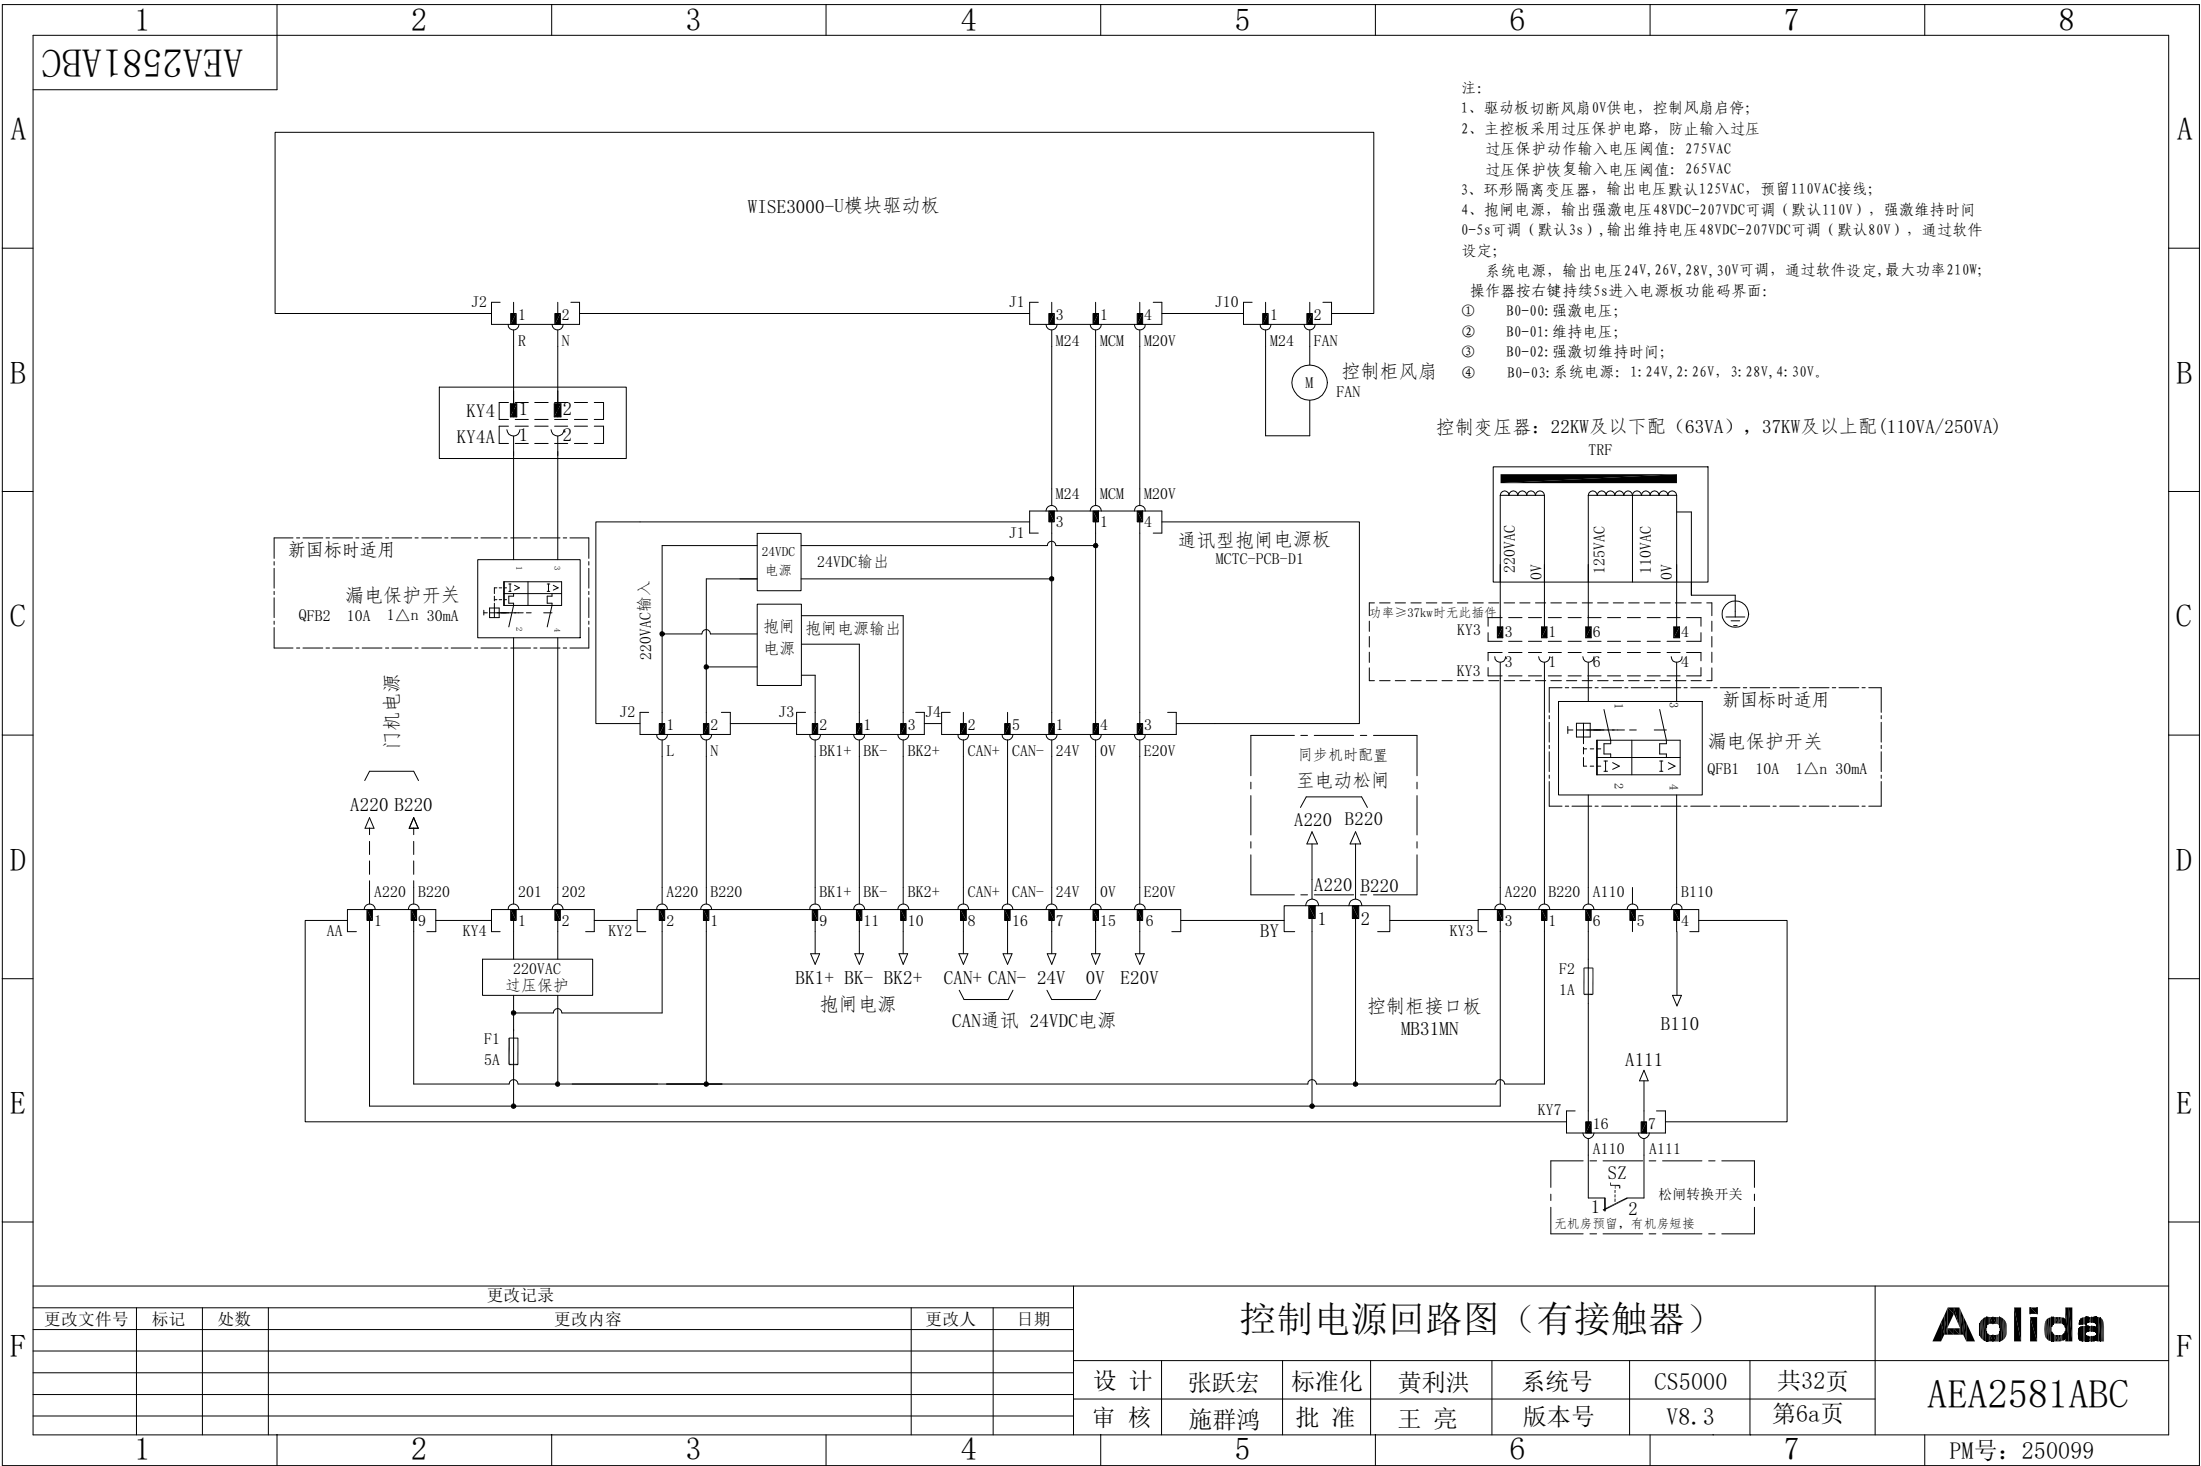


更改记录					
更改文件号	标记	处数	更改内容	更改人	日期

控制电源回路图（有接触器）							Aolida
设计	张跃宏	标准化	黄利洪	系统号	CS5000	共32页	
审核	施群鸿	批准	王亮	版本号	V8.3	第6a页	AEA2581ABC


PM号: 250099

PM号: 250099

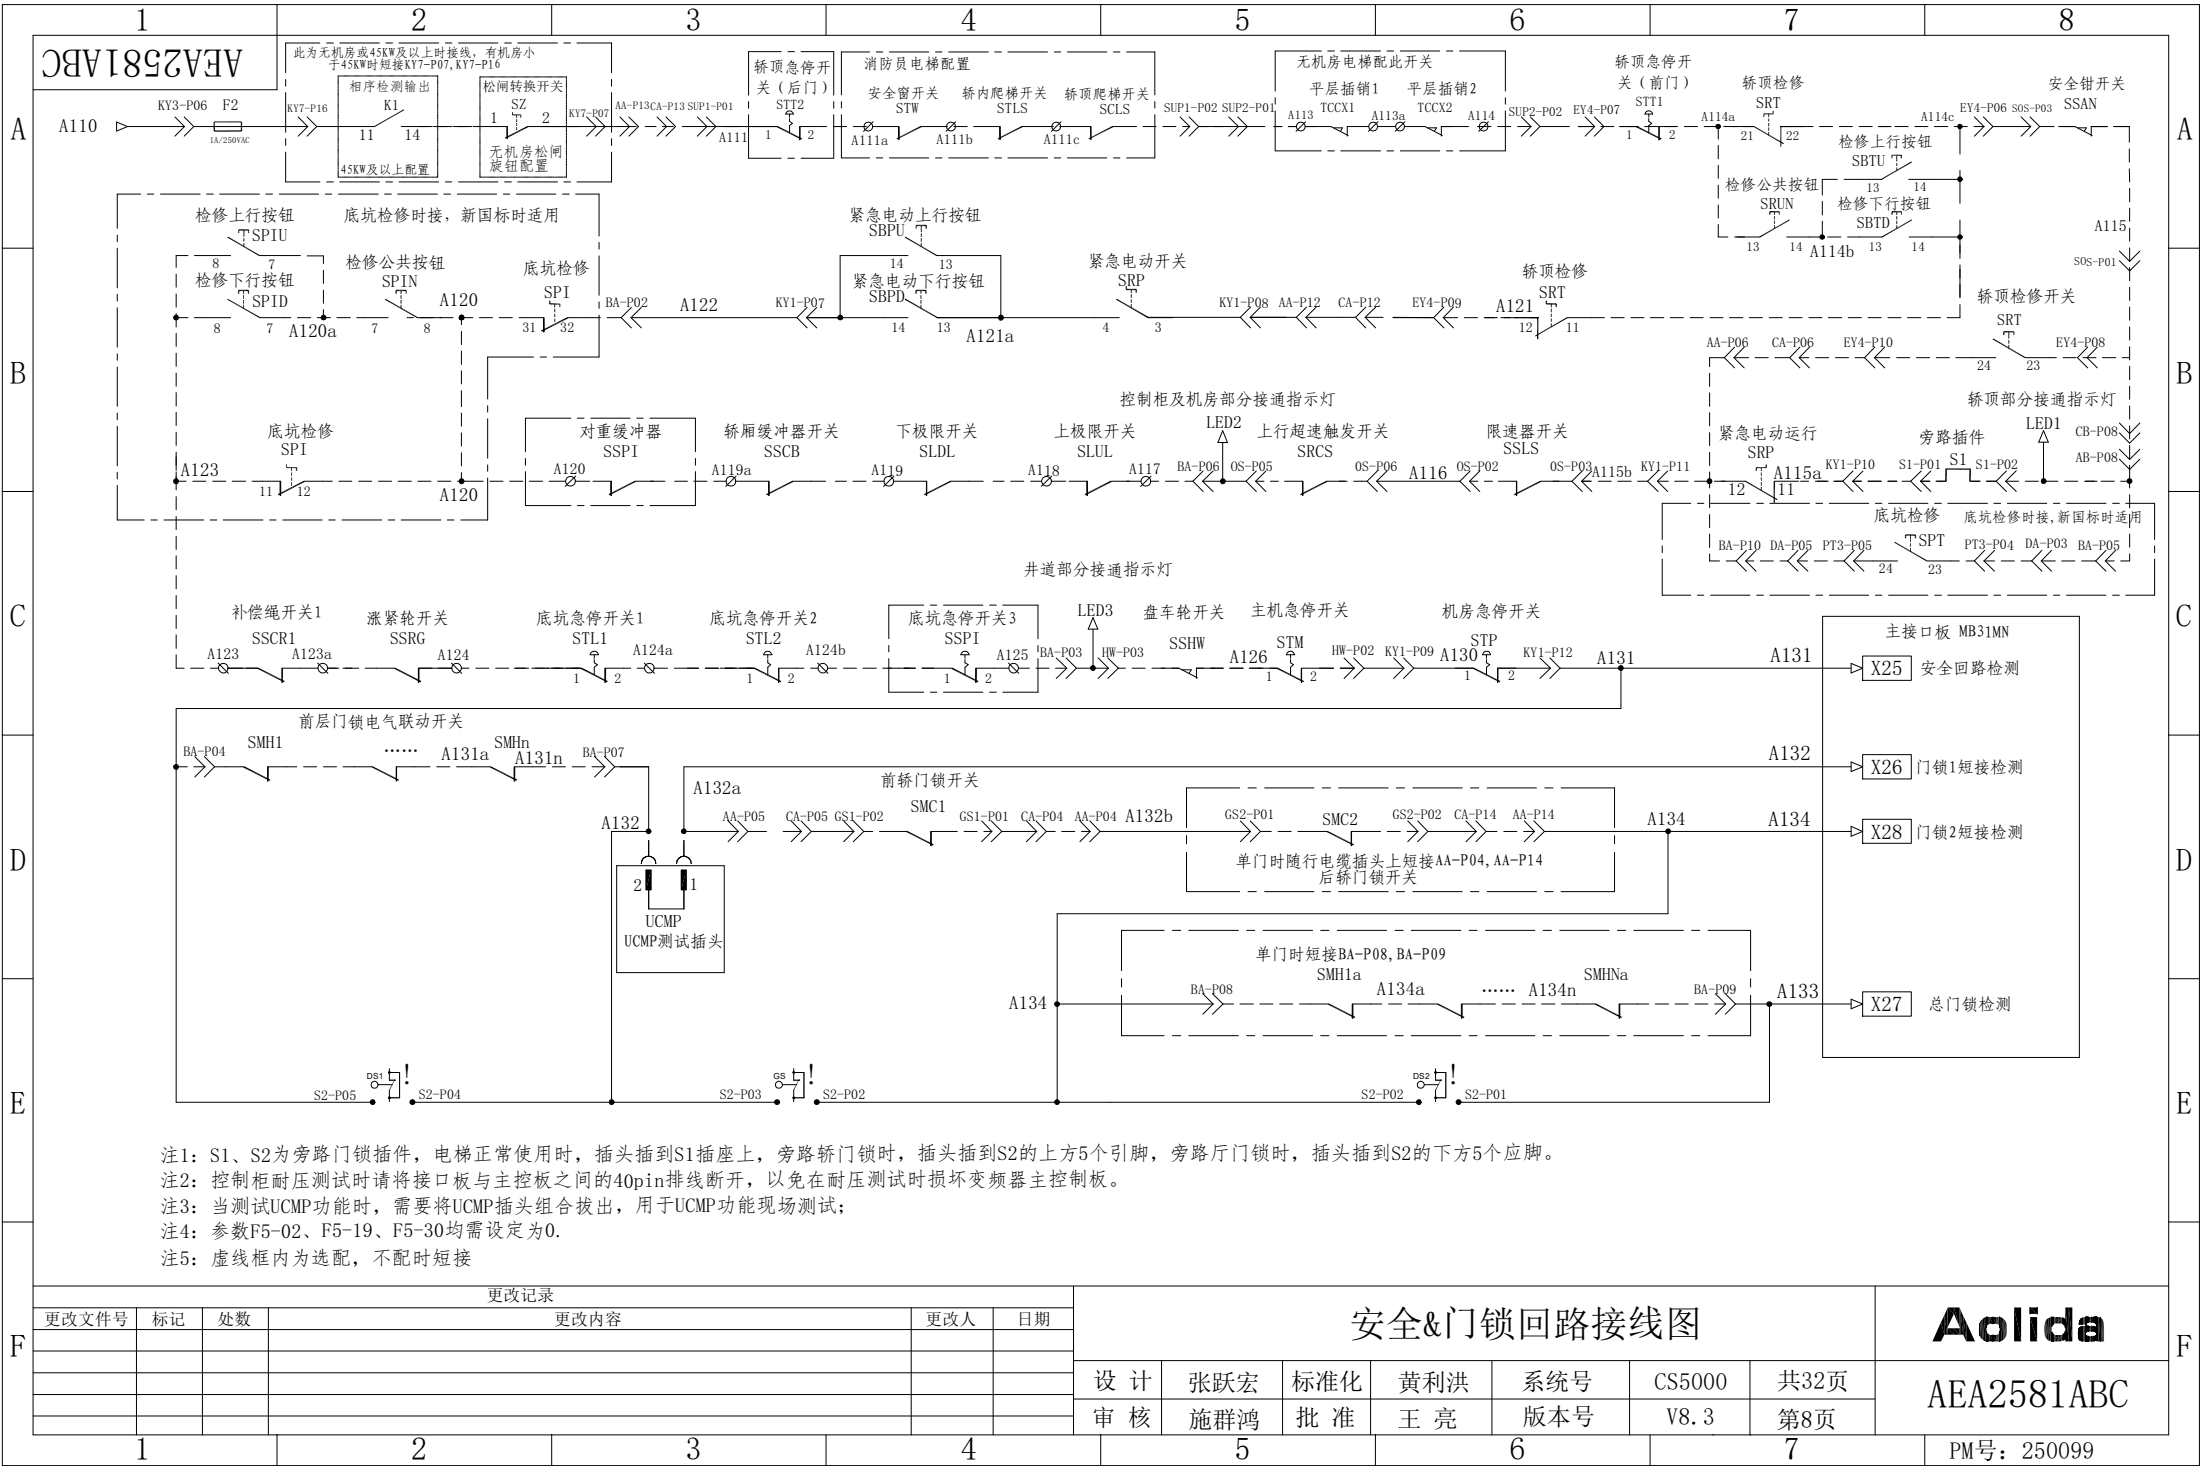

注1: S1、S2为旁路门锁插件，电梯正常使用时，插头插到S1插座上，旁路轿门锁时，插头插到S2的上方5个引脚，旁路厅门锁时，插头插到S2的下方5个应脚。
注2: 控制柜耐压测试时请将接口板与主控板之间的40pin排线断开，以免在耐压测试时损坏变频器主控板。
注3: 当测试UCMP功能时，需要将UCMP插头组合拔出，用于UCMP功能现场测试；
注4: 参数F5-02、F5-19、F5-30均需设定为0。
注5: 虚线框内为选配，不配时短接

更改记录						安全&门锁回路接线图							Aolida
更改文件号	标记	处数	更改内容	更改人	日期								
						设计	张跃宏	标准化	黄利洪	系统号	CS5000	共32页	
						审核	施群鸿	批准	王亮	版本号	V8.3	第8页	

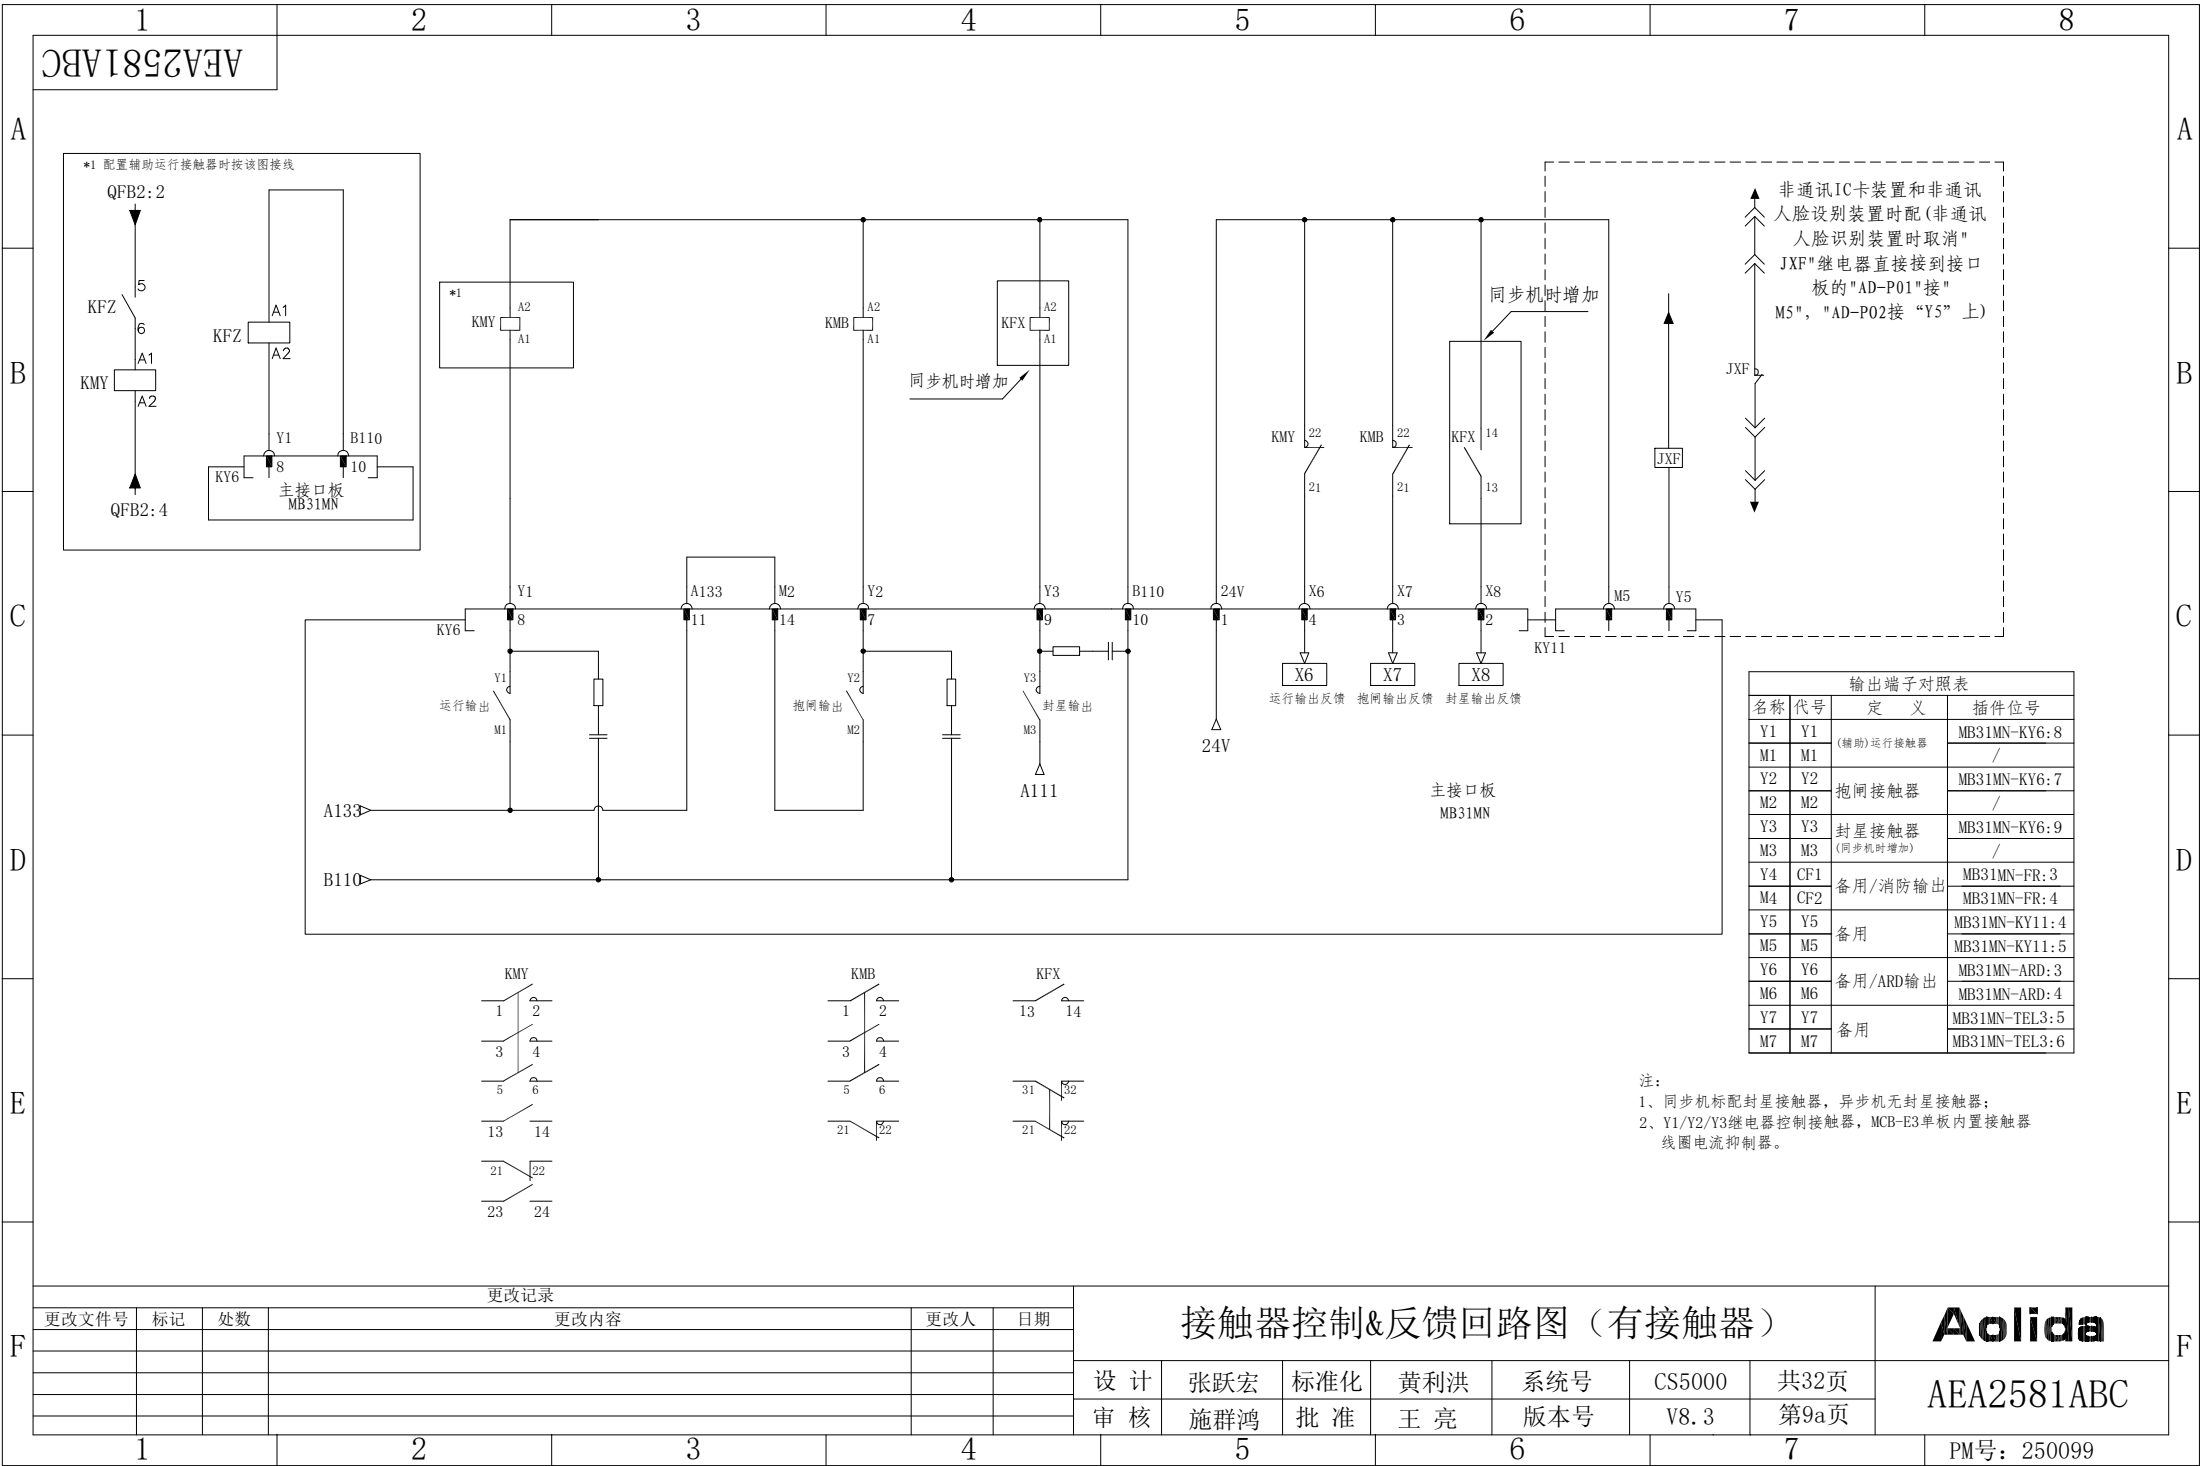

更改记录

更改文件号	标记	处数	更改内容	更改人	日期

接触器控制&反馈回路图（有接触器）

设 计	张跃宏	标准化	黄利洪	系统号	CS5000	共32页
审 核	施群鸿	批 准	王 亮	版本号	V8. 3	第9a页

Aolida

AEA2581ABC

1

2

3


4


5


6

7

PM号: 250099

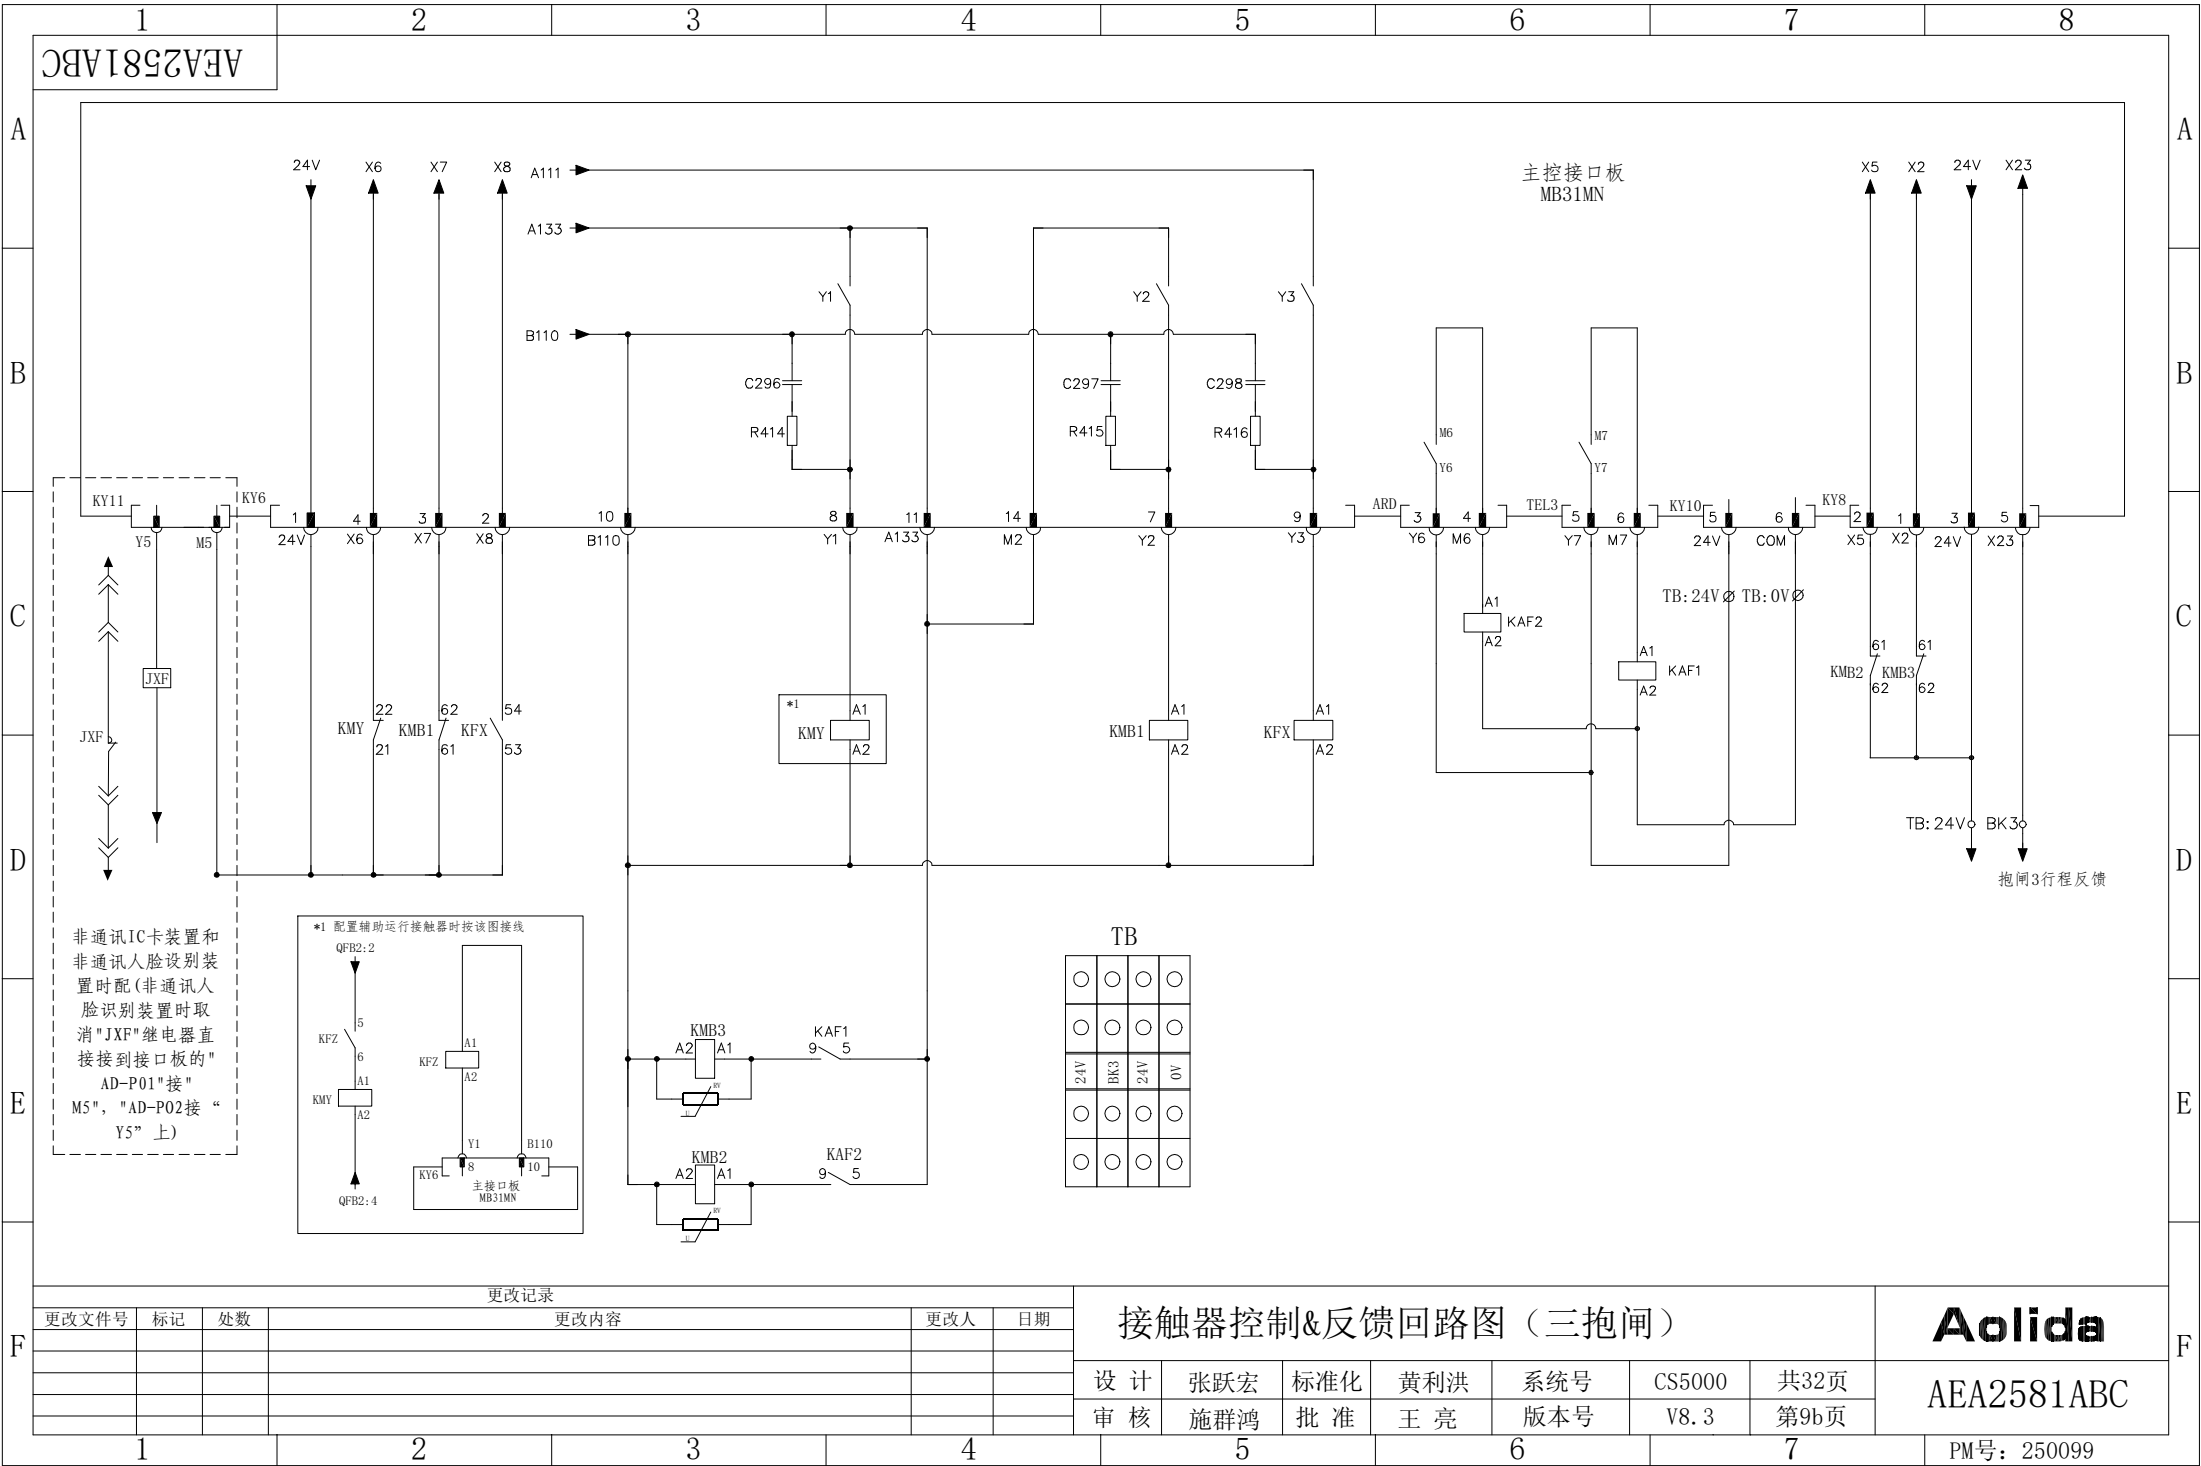

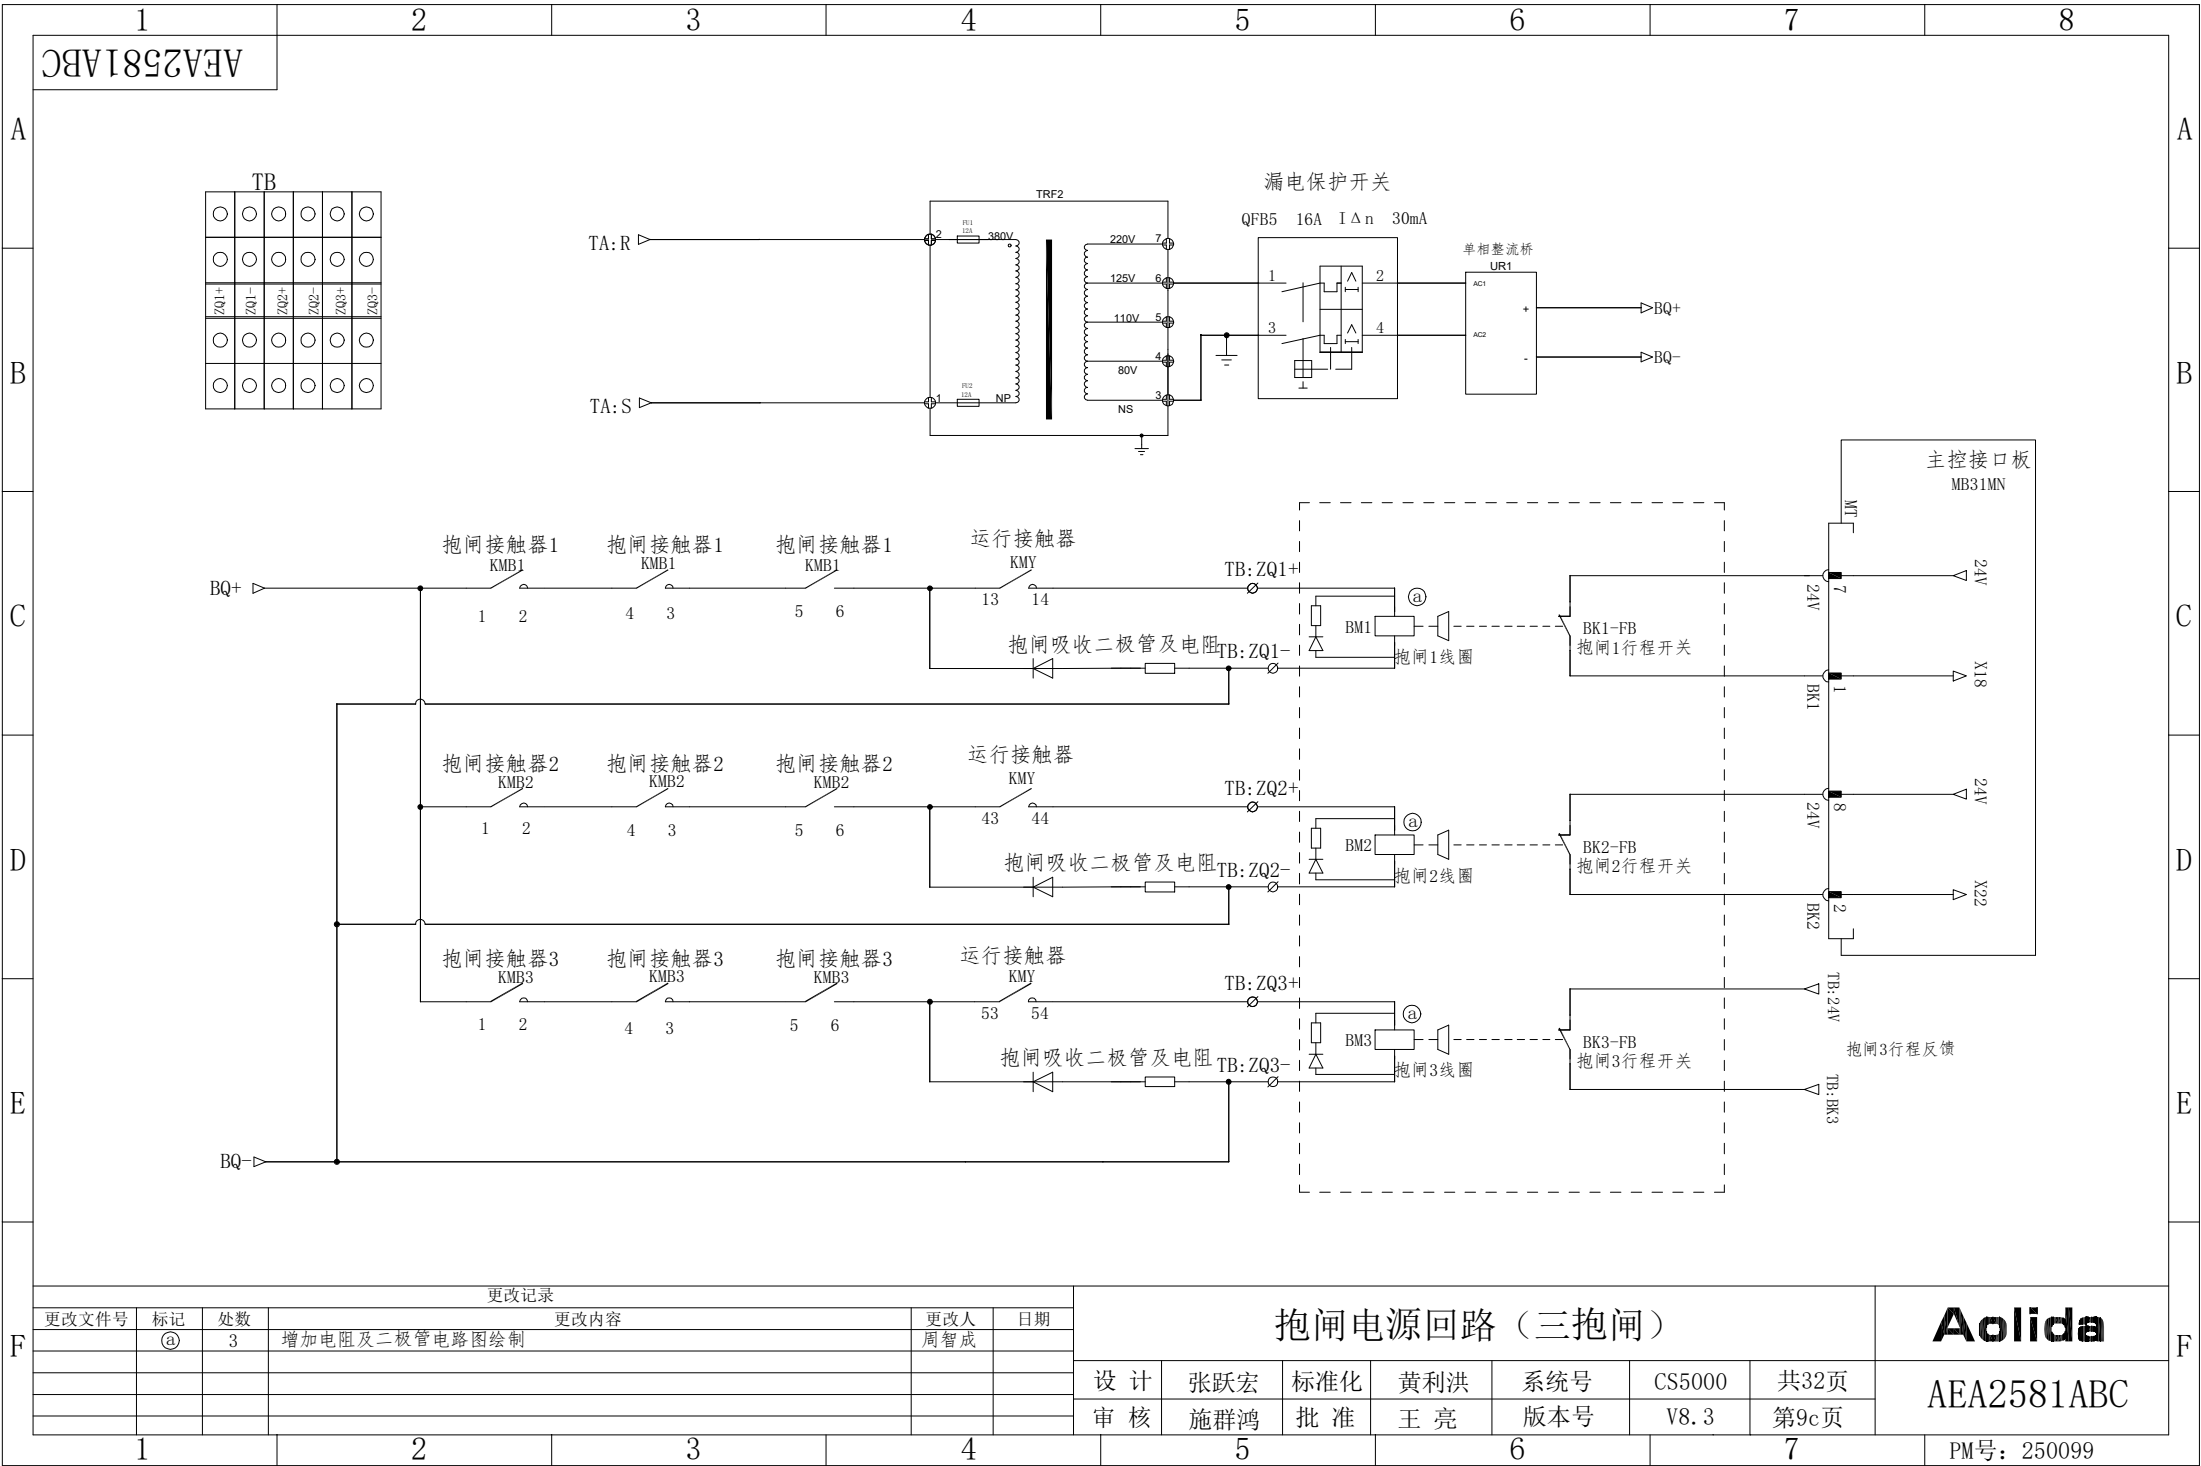


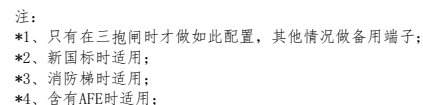



输入输出端子对照表					
	名称	代号	定 义	插件位号 开关状态	
*1	X1	M2	上门区	MB31MN-AB:7 常开	
	X2	X2	抱闸3监测	MB31MN-KY8:1 常闭	
	X3	MQ1	下门区	MB31MN-AB:10 常开	
	X4	X4	旁路	MB31MN-S1:5 常闭	
*1	X5	X5	抱闸2监测	MB31MN-KY8:2 常闭	
	X6	X6	运行监测	MB31MN-KY6:4 常闭	
	X7	X7	抱闸监测	MB31MN-KY6:3 常闭	
	X8	X8	封星监测	MB31MN-KY6:2 常开	
	X9	X9	紧急电动	MB31MN-KY1:4 常闭	
	X10	X10	紧急电动上行	MB31MN-KY1:3 常开	
	X11	X11	紧急电动下行	MB31MN-KY1:2 常开	
	X12	UPS	ARD救援信号	MB31MN-ARD:2 常开	
	X13	X13	报警状态	MB31MN-TL3:8 常开	
	X14	SSU1	上减速1	MB31MN-BD:3 常闭	
*1	X15	SSD1	下减速1	MB31MN-BE:3 常闭	
	X16	SSD2	上减速2/上限位	MB31MN-BD:4 常闭	
	X17	SSD2	下减速2/下限位	MB31MN-BE:4 常闭	
	X18	BK1	抱闸开关监测1	MB31MN-MT:1 常开	
	*2	X19	BK3	抱闸3行程反馈	MB31MN-KY8:4 常闭
		X20	X20	马达过热保护	MB31MN-MT:3 常闭
	*3	X21	CF	消防联动	MB31MN-FR:2 常开
		X22	BK2	抱闸开关监测2	MB31MN-MT:2 常闭
	*4	X23	X23	能量回馈检测	MB31MN-KY8:5 常开
		X24	X24	备用/机房超载	MB31MN-KY8:6 常开
X25		X25	安全回路监测	/ 常闭	
X26		X26	门锁1短接监测	/ 常闭	
X27		X27	门锁回路监测	/ 常闭	
X28		X28	门锁2短接监测	/ 常闭	
*1		Y1	Y1	运行接触器	MB31MN-KY6:8 常开
		M1	M1		/ 常开
		Y2	Y2	抱闸接触器	MB31MN-KY6:7 常开
		M2	M2		/ 常开
	Y3	Y3	封星接触器	MB31MN-KY6:9 常开	
*3	M3	M3	(同步时机增加)	/ 常开	
	Y4	CF1	消防联动输出	MB31MN-FR:3 常开	
	M4	CF2		MB31MN-FR:4 常开	
	Y5	Y5	消防信号输出	MB31MN-KY11:4 常开	
	M5	M5		MB31MN-KY11:5 常开	
*1	Y6	Y6	抱闸2控制	MB31MN-ARD:3 常开	
	M6	M6		MB31MN-ARD:4 常开	
	Y7	Y7	抱闸3控制	MB31MN-TL3:5 常开	
	M7	M7		MB31MN-TL3:6 常开	


更改记录					
更改文件号	标记	处数	更改内容	更改人	日期

主控板回路							Aolida AEA2581ABC
设 计	张跃宏	标准化	黄利洪	系统号	CS5000	共32页	
审 核	施群鸿	批 准	王 亮	版本号	V8.3	第10页	

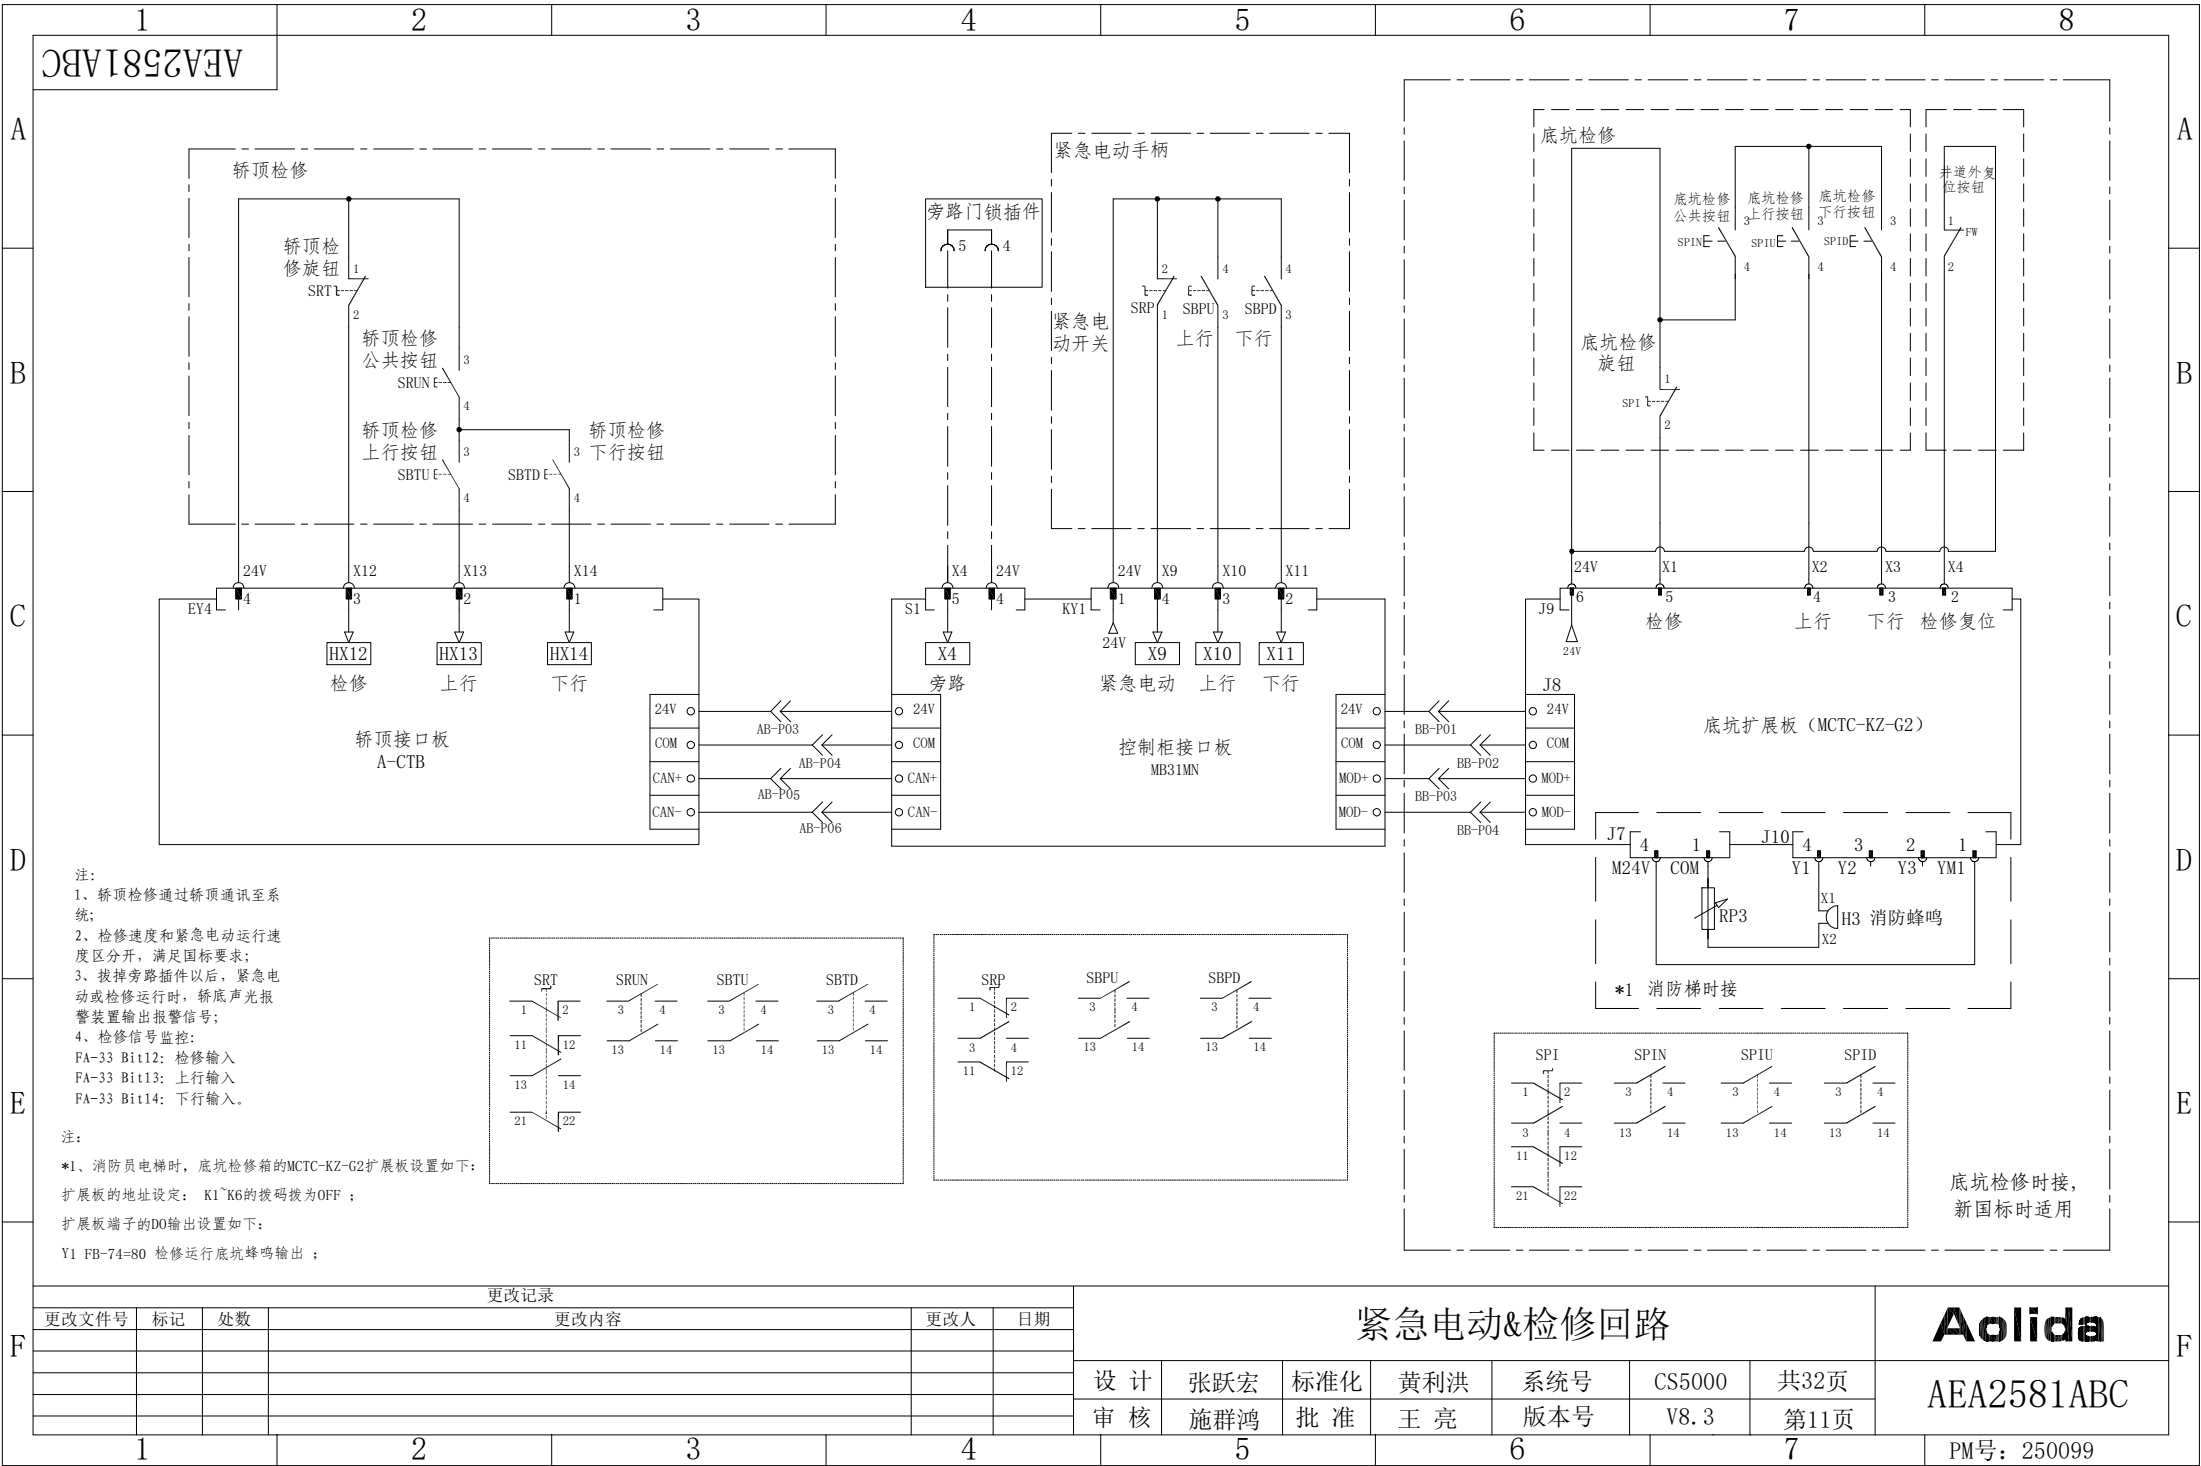

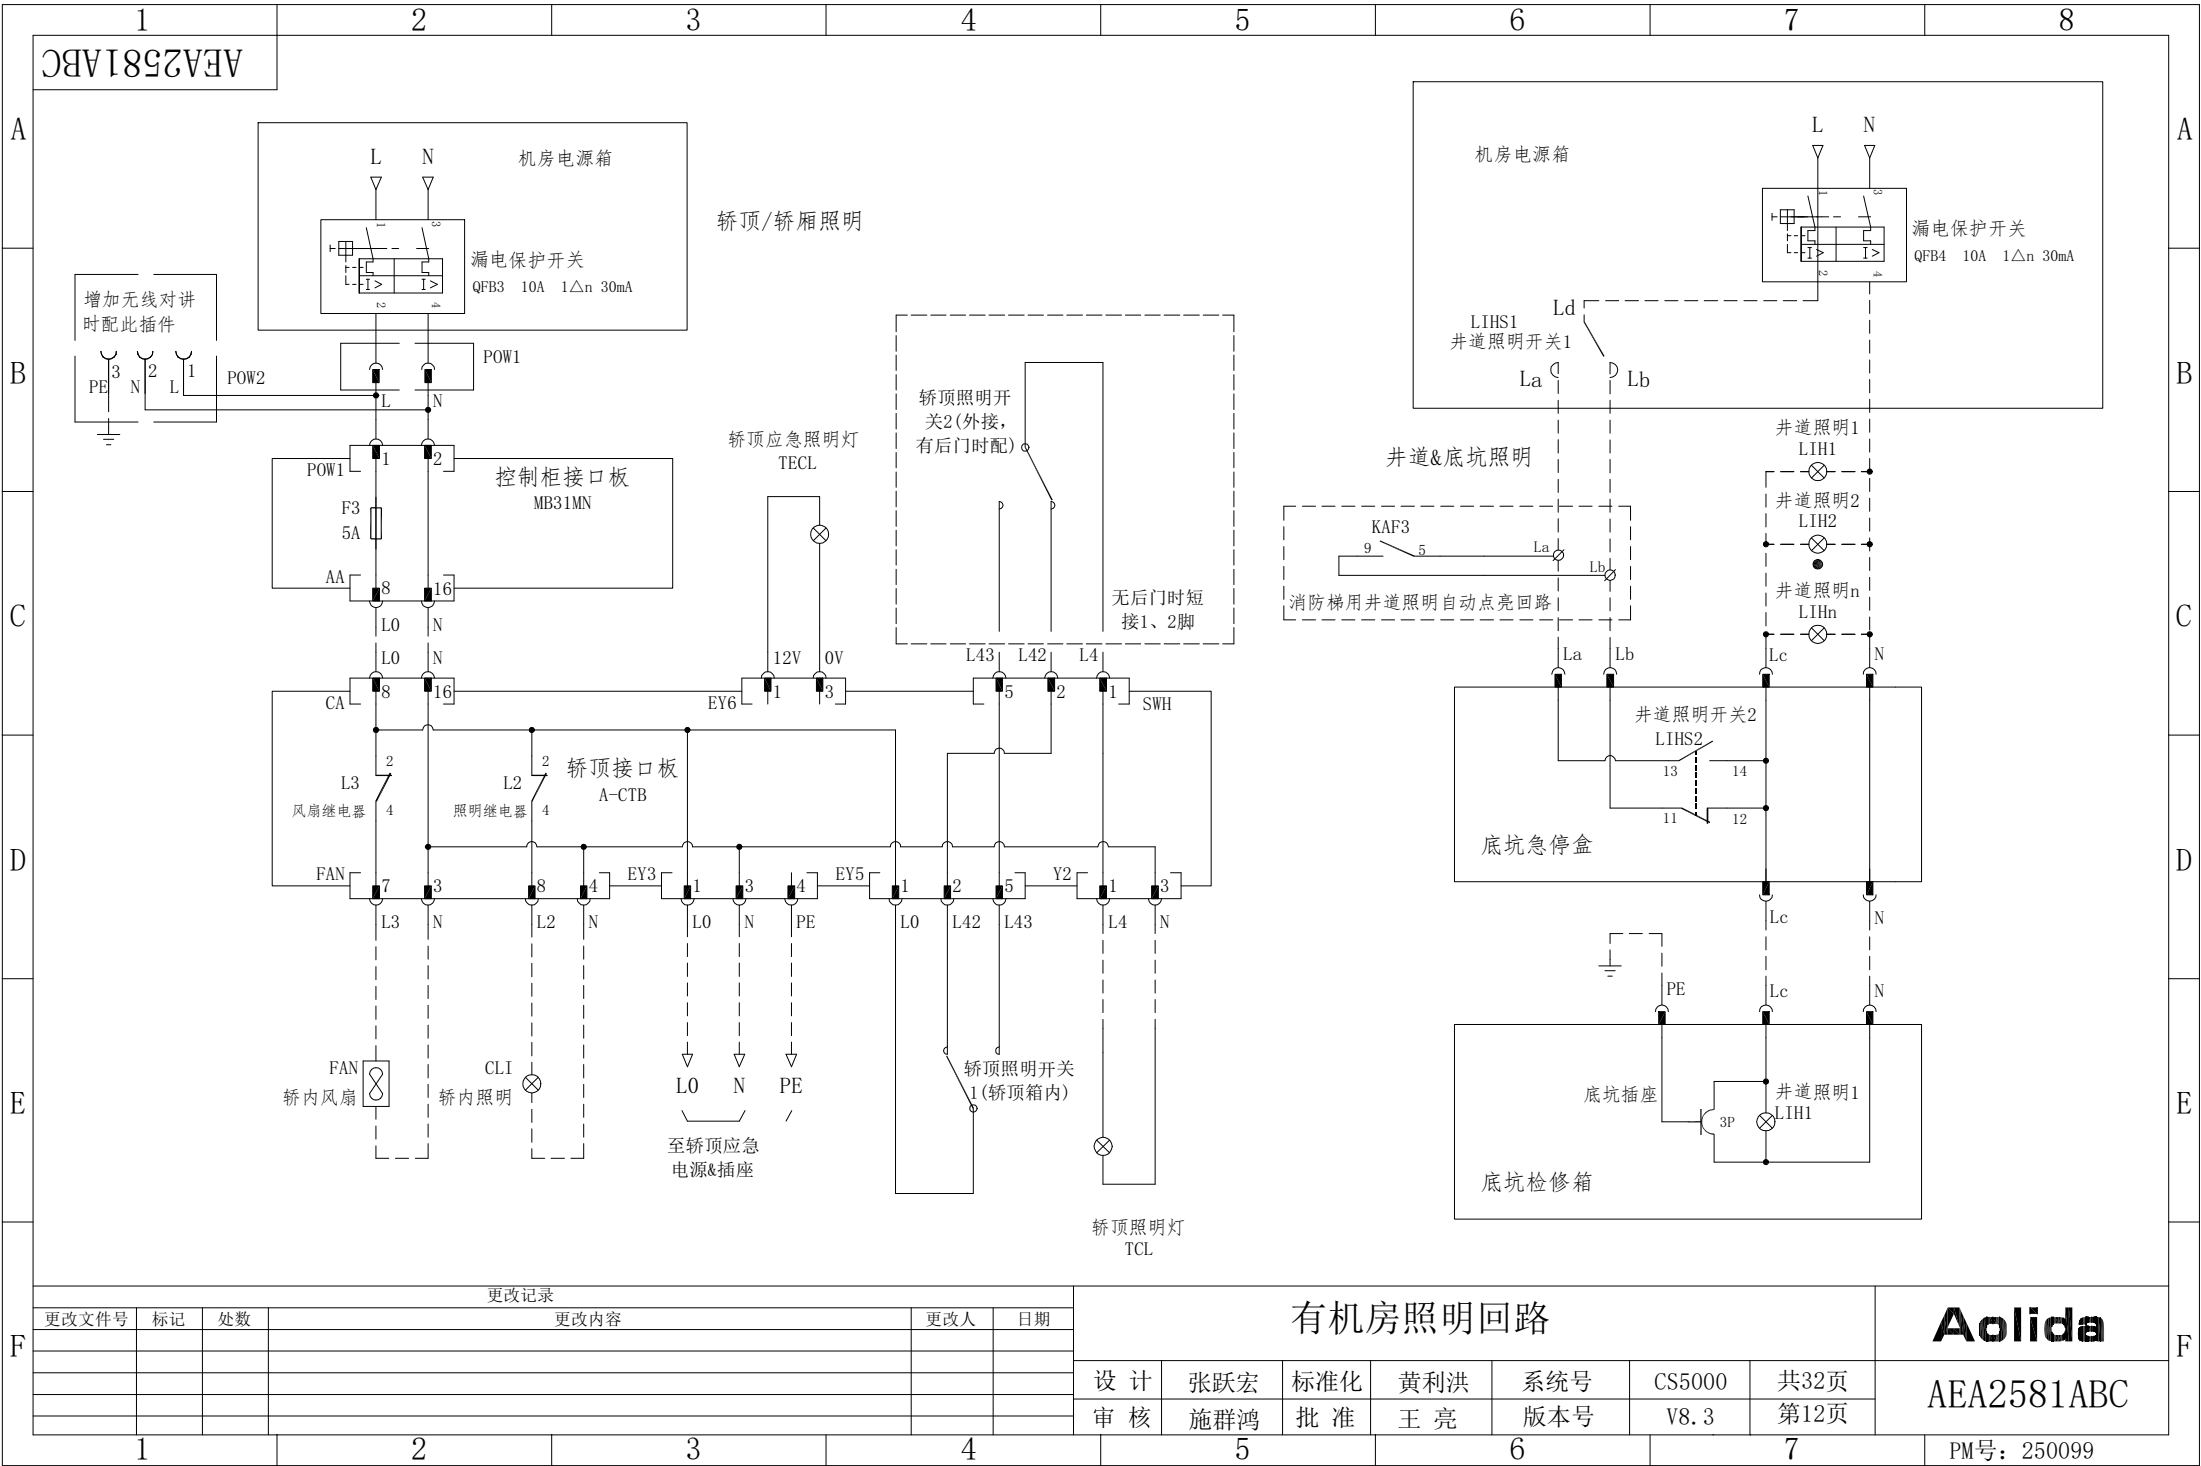

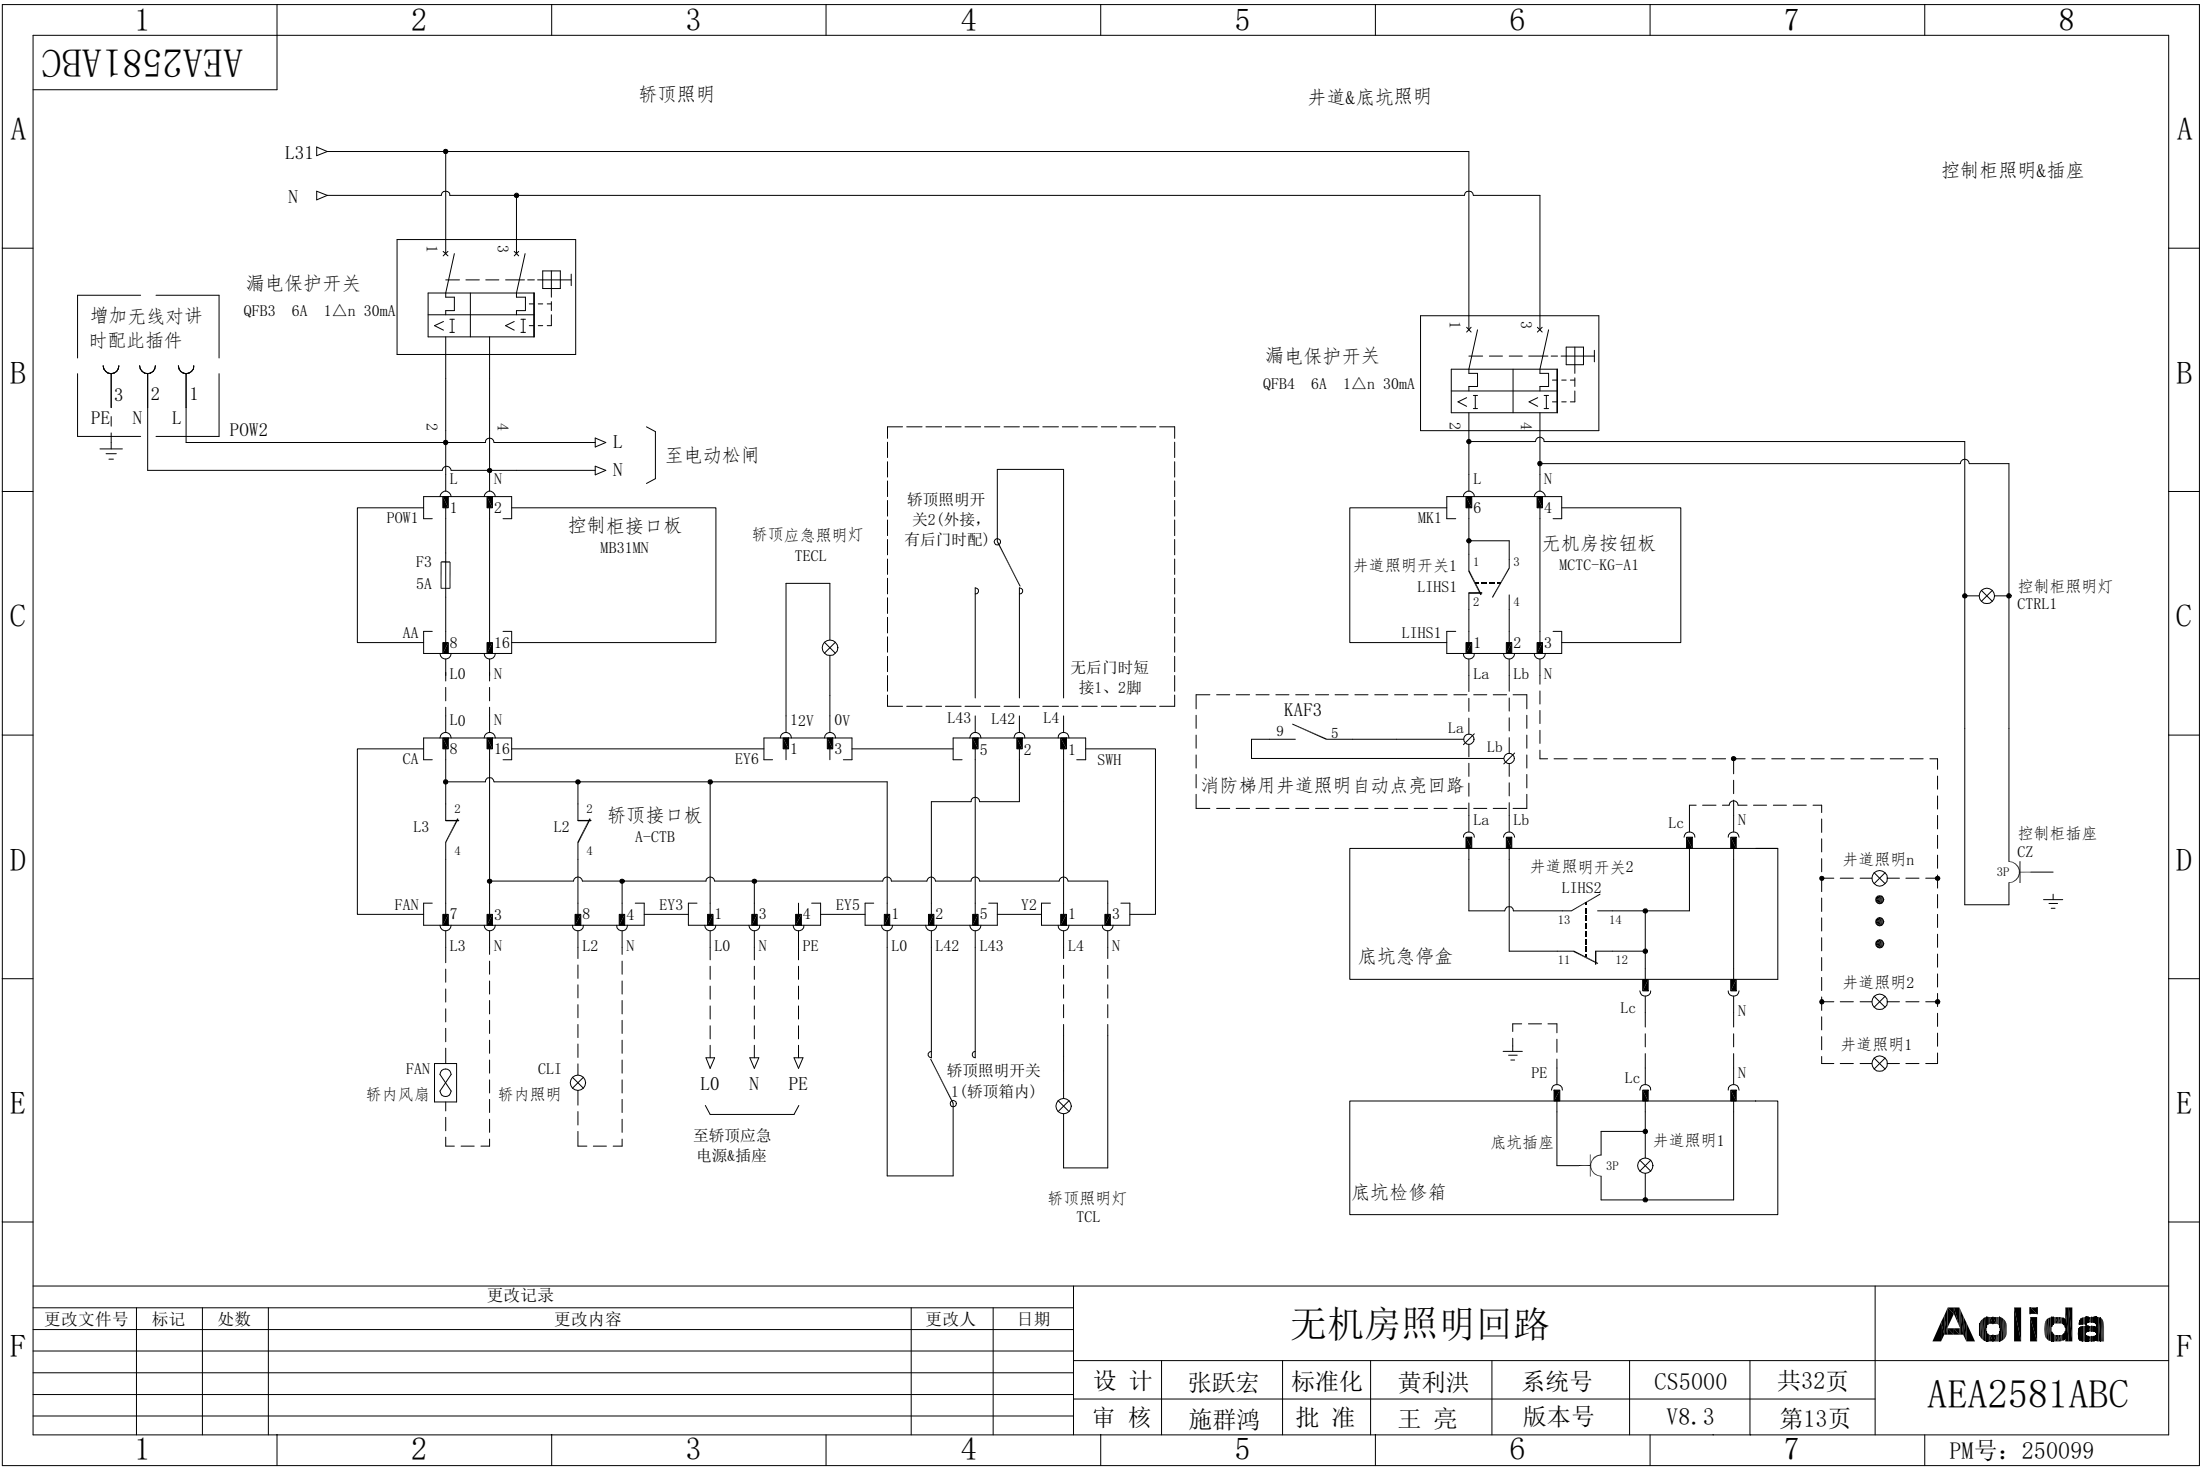

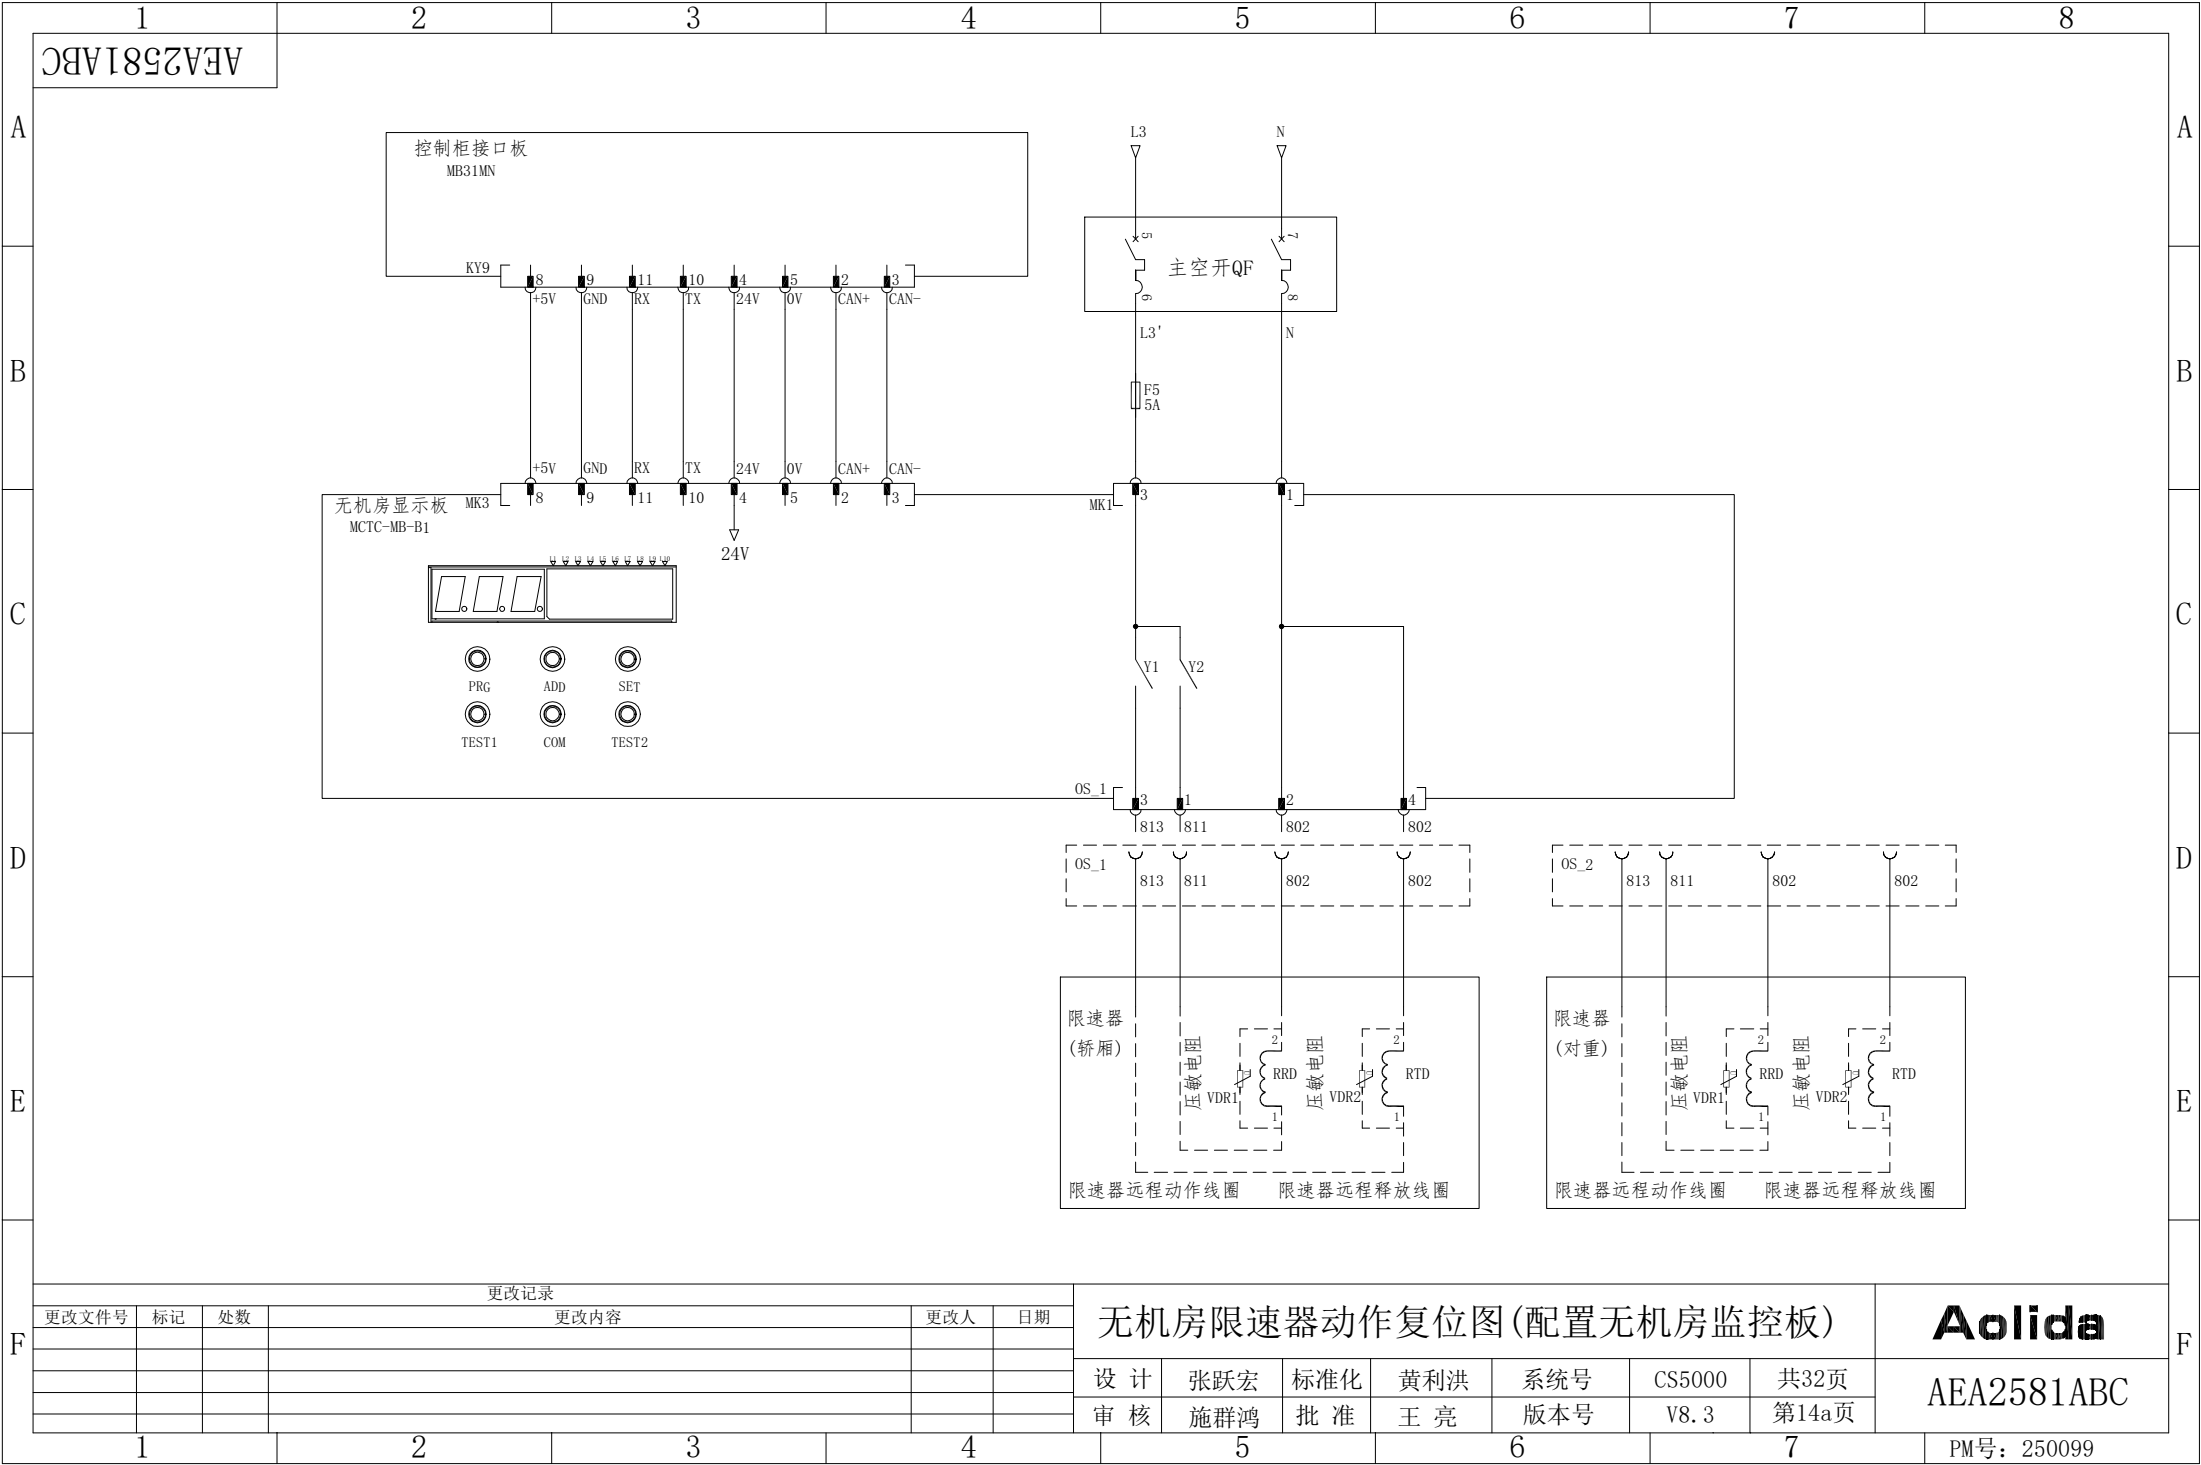

控制柜接口板
MB31MN

KY9

8

9

11

10

4

5

2

3

+5V

GND

RX

TX

24V

0V

CAN+

CAN-

无机房显示板
MCTC-MB-B1

MK3

8

9

11

10

4

5

2

3

+5V

GND

RX

TX

24V

0V

CAN+

CAN-

24V

PRG

TEST1

ADD

COM

SET

TEST2

L3

N

主空开QF

L3'

N

F5
5A

MK1

3

1

Y1

Y2

OS_1

813

811

802

802

OS_1

813

811

802

802

限速器
(轿厢)

压敏电阻
VDR1

压敏电阻
VDR2


RTD

限速器远程动作线圈

限速器远程释放线圈

OS_2

813

811

802

802

限速器
(对重)

压敏电阻
VDR1


压敏电阻
VDR2


RTD


RTD

限速器远程动作线圈

限速器远程释放线圈

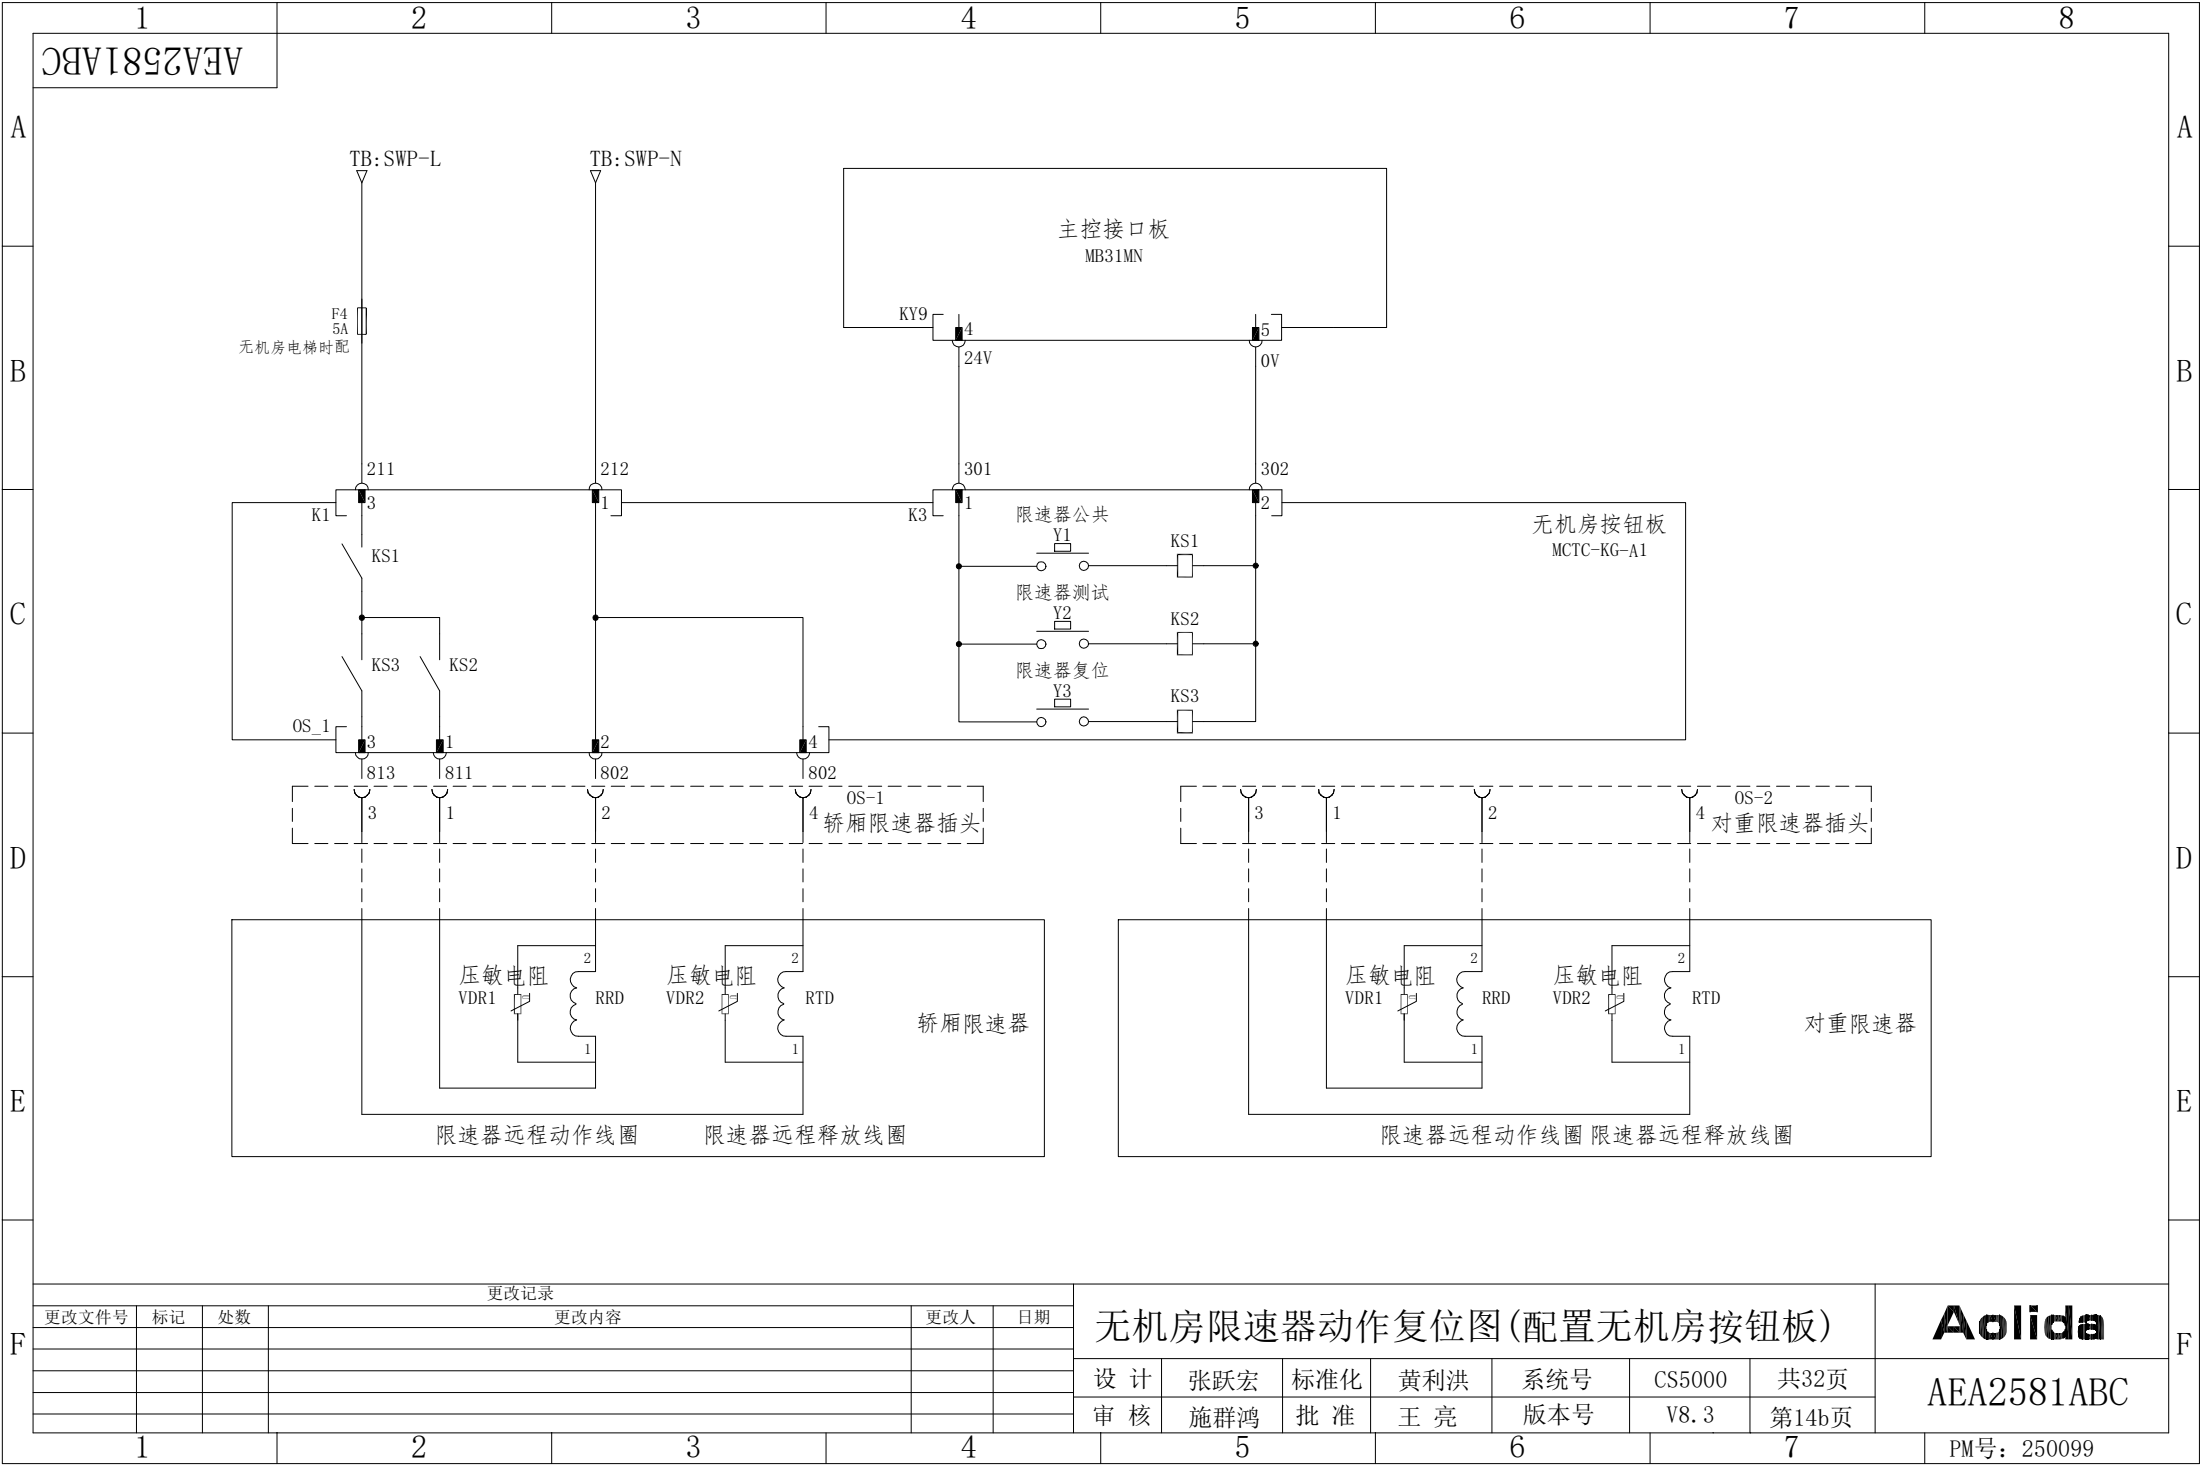


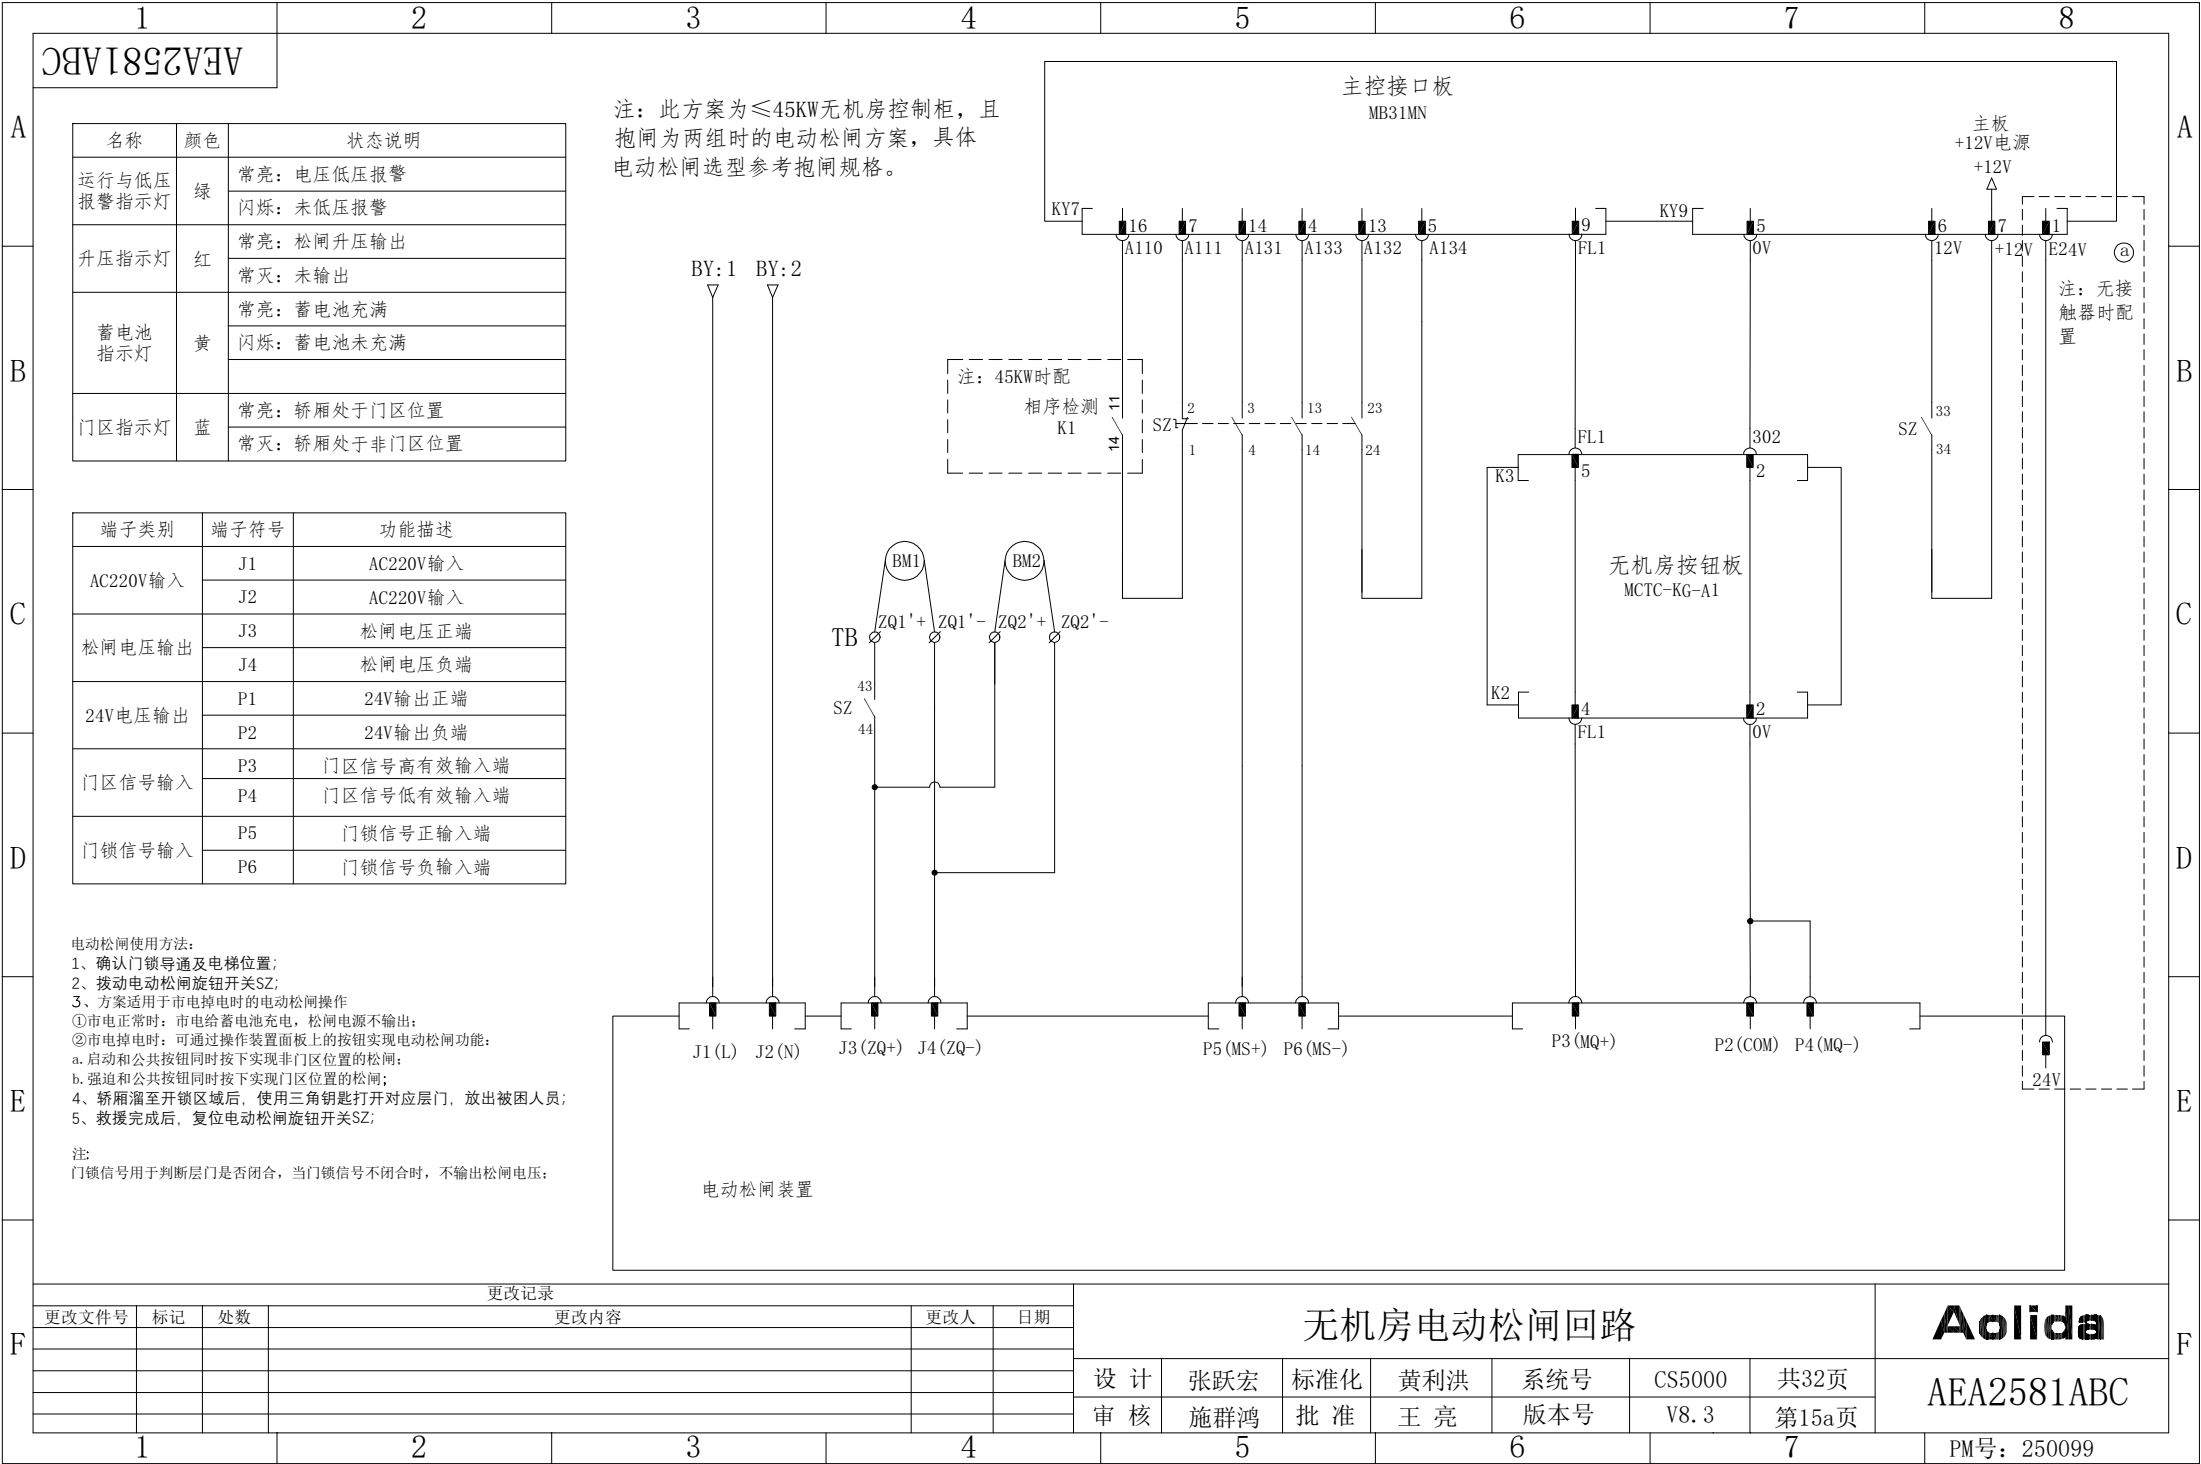

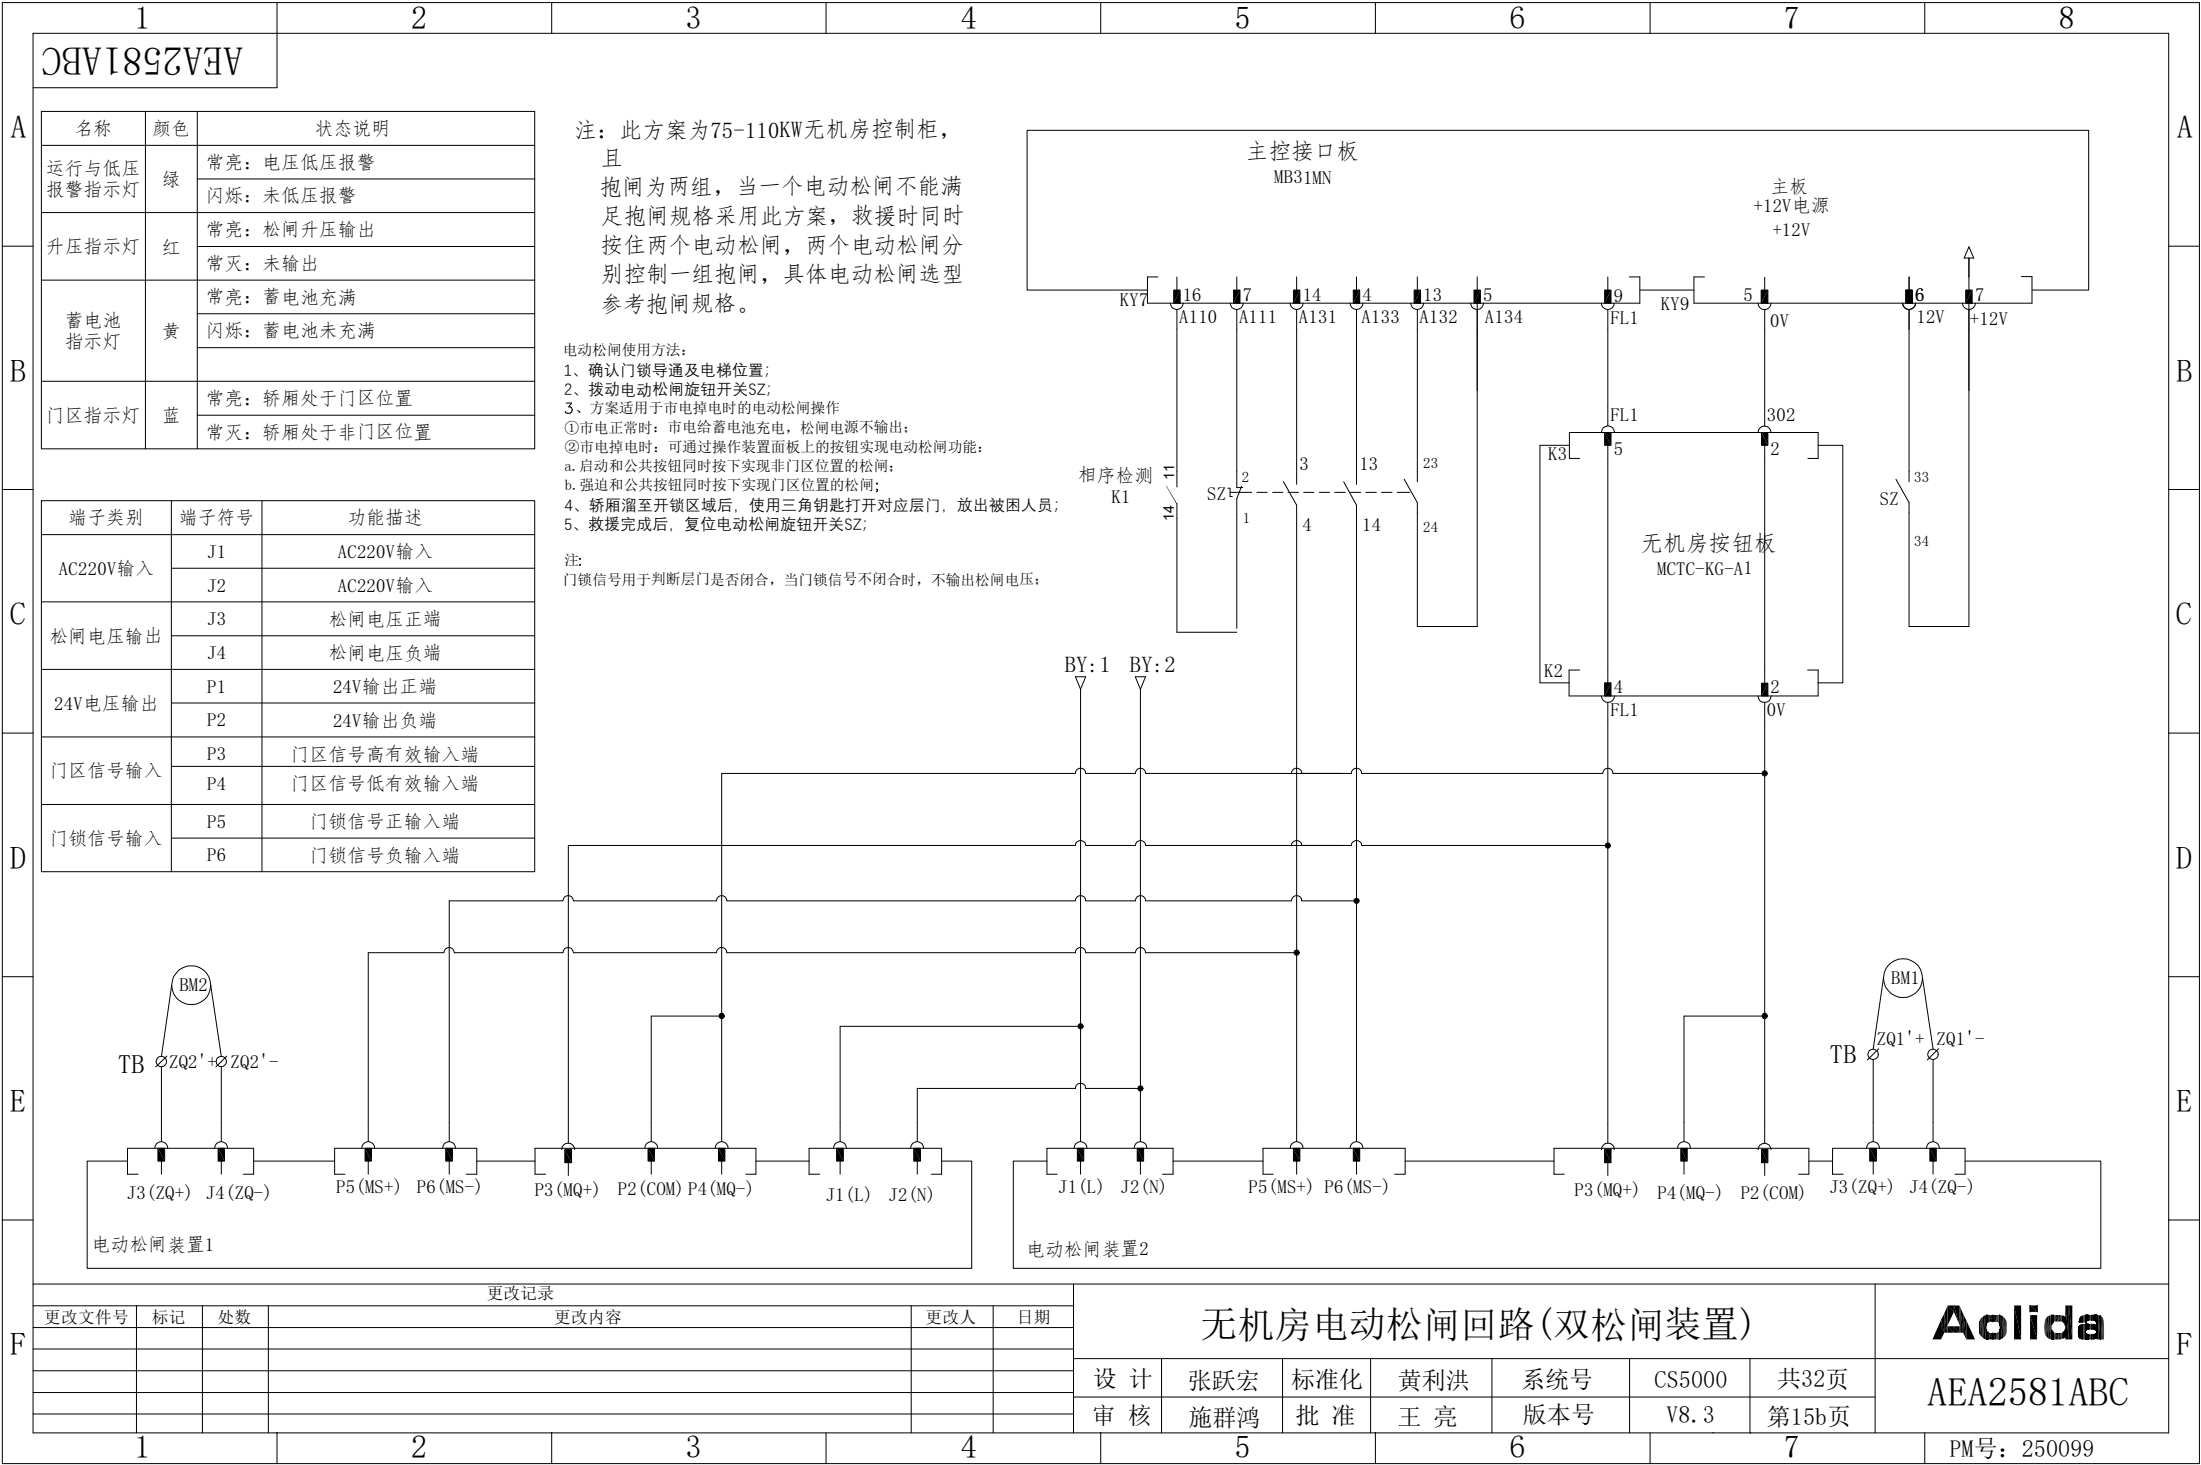


名称	颜色	状态说明
运行与低压报警指示灯	绿	常亮：电压低压报警
		闪烁：未低压报警
升压指示灯	红	常亮：松闸升压输出
		常灭：未输出
蓄电池指示灯	黄	常亮：蓄电池充满
		闪烁：蓄电池未充满
门区指示灯	蓝	常亮：轿厢处于门区位置
		常灭：轿厢处于非门区位置

端子类别	端子符号	功能描述
AC220V 输入	J1	AC220V 输入
	J2	AC220V 输入
松闸电压输出	J3	松闸电压正端
	J4	松闸电压负端
24V 电压输出	P1	24V 输出正端
	P2	24V 输出负端
门区信号输入	P3	门区信号高有效输入端
	P4	门区信号低有效输入端
门锁信号输入	P5	门锁信号正输入端
	P6	门锁信号负输入端

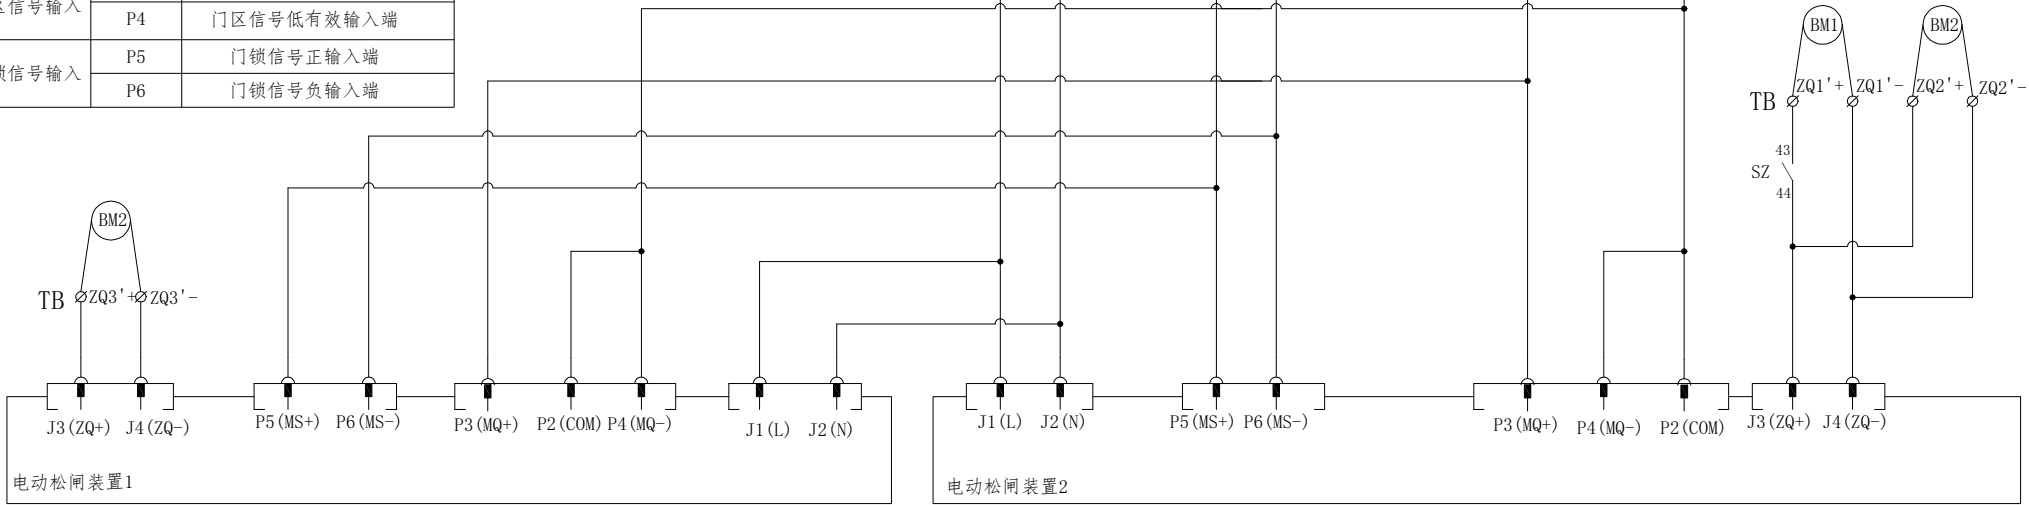



更改记录				
更改文件号	标记	处数	更改内容	更改人 日期

无机房电动松闸回路(双松闸装置+3制动器)						Aolida
设计	张跃宏	标准化	黄利洪	系统号	CS5000	共32页
审核	施群鸿	批准	王亮	版本号	V8.3	第15c页

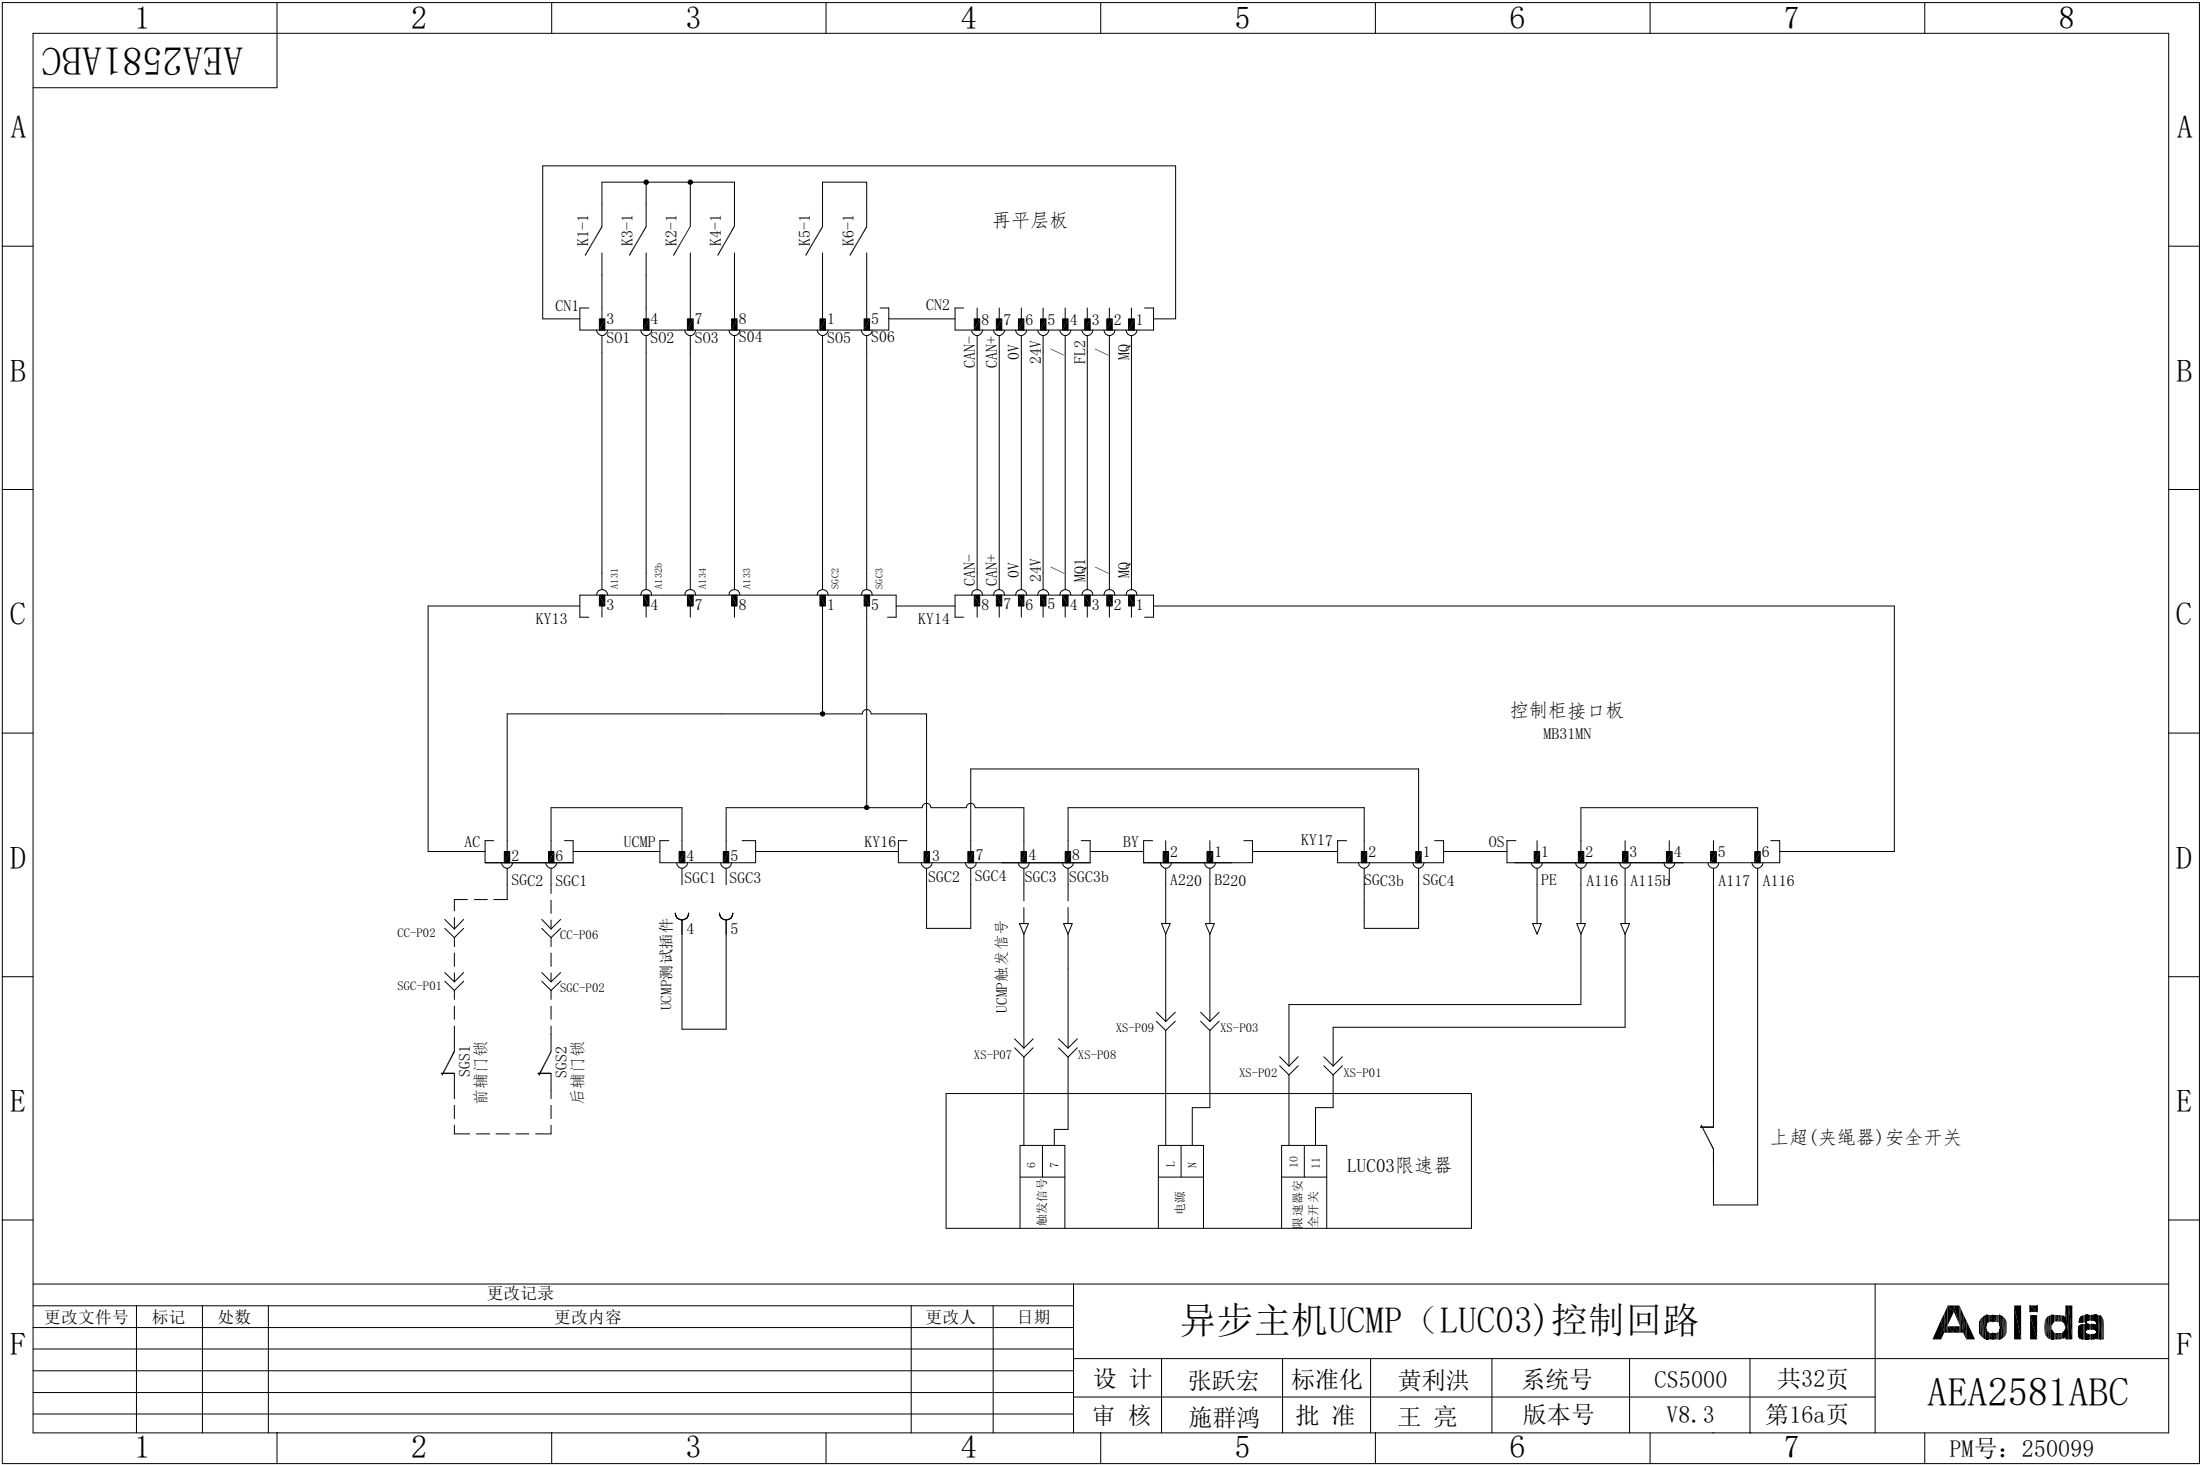

PM号: 250099


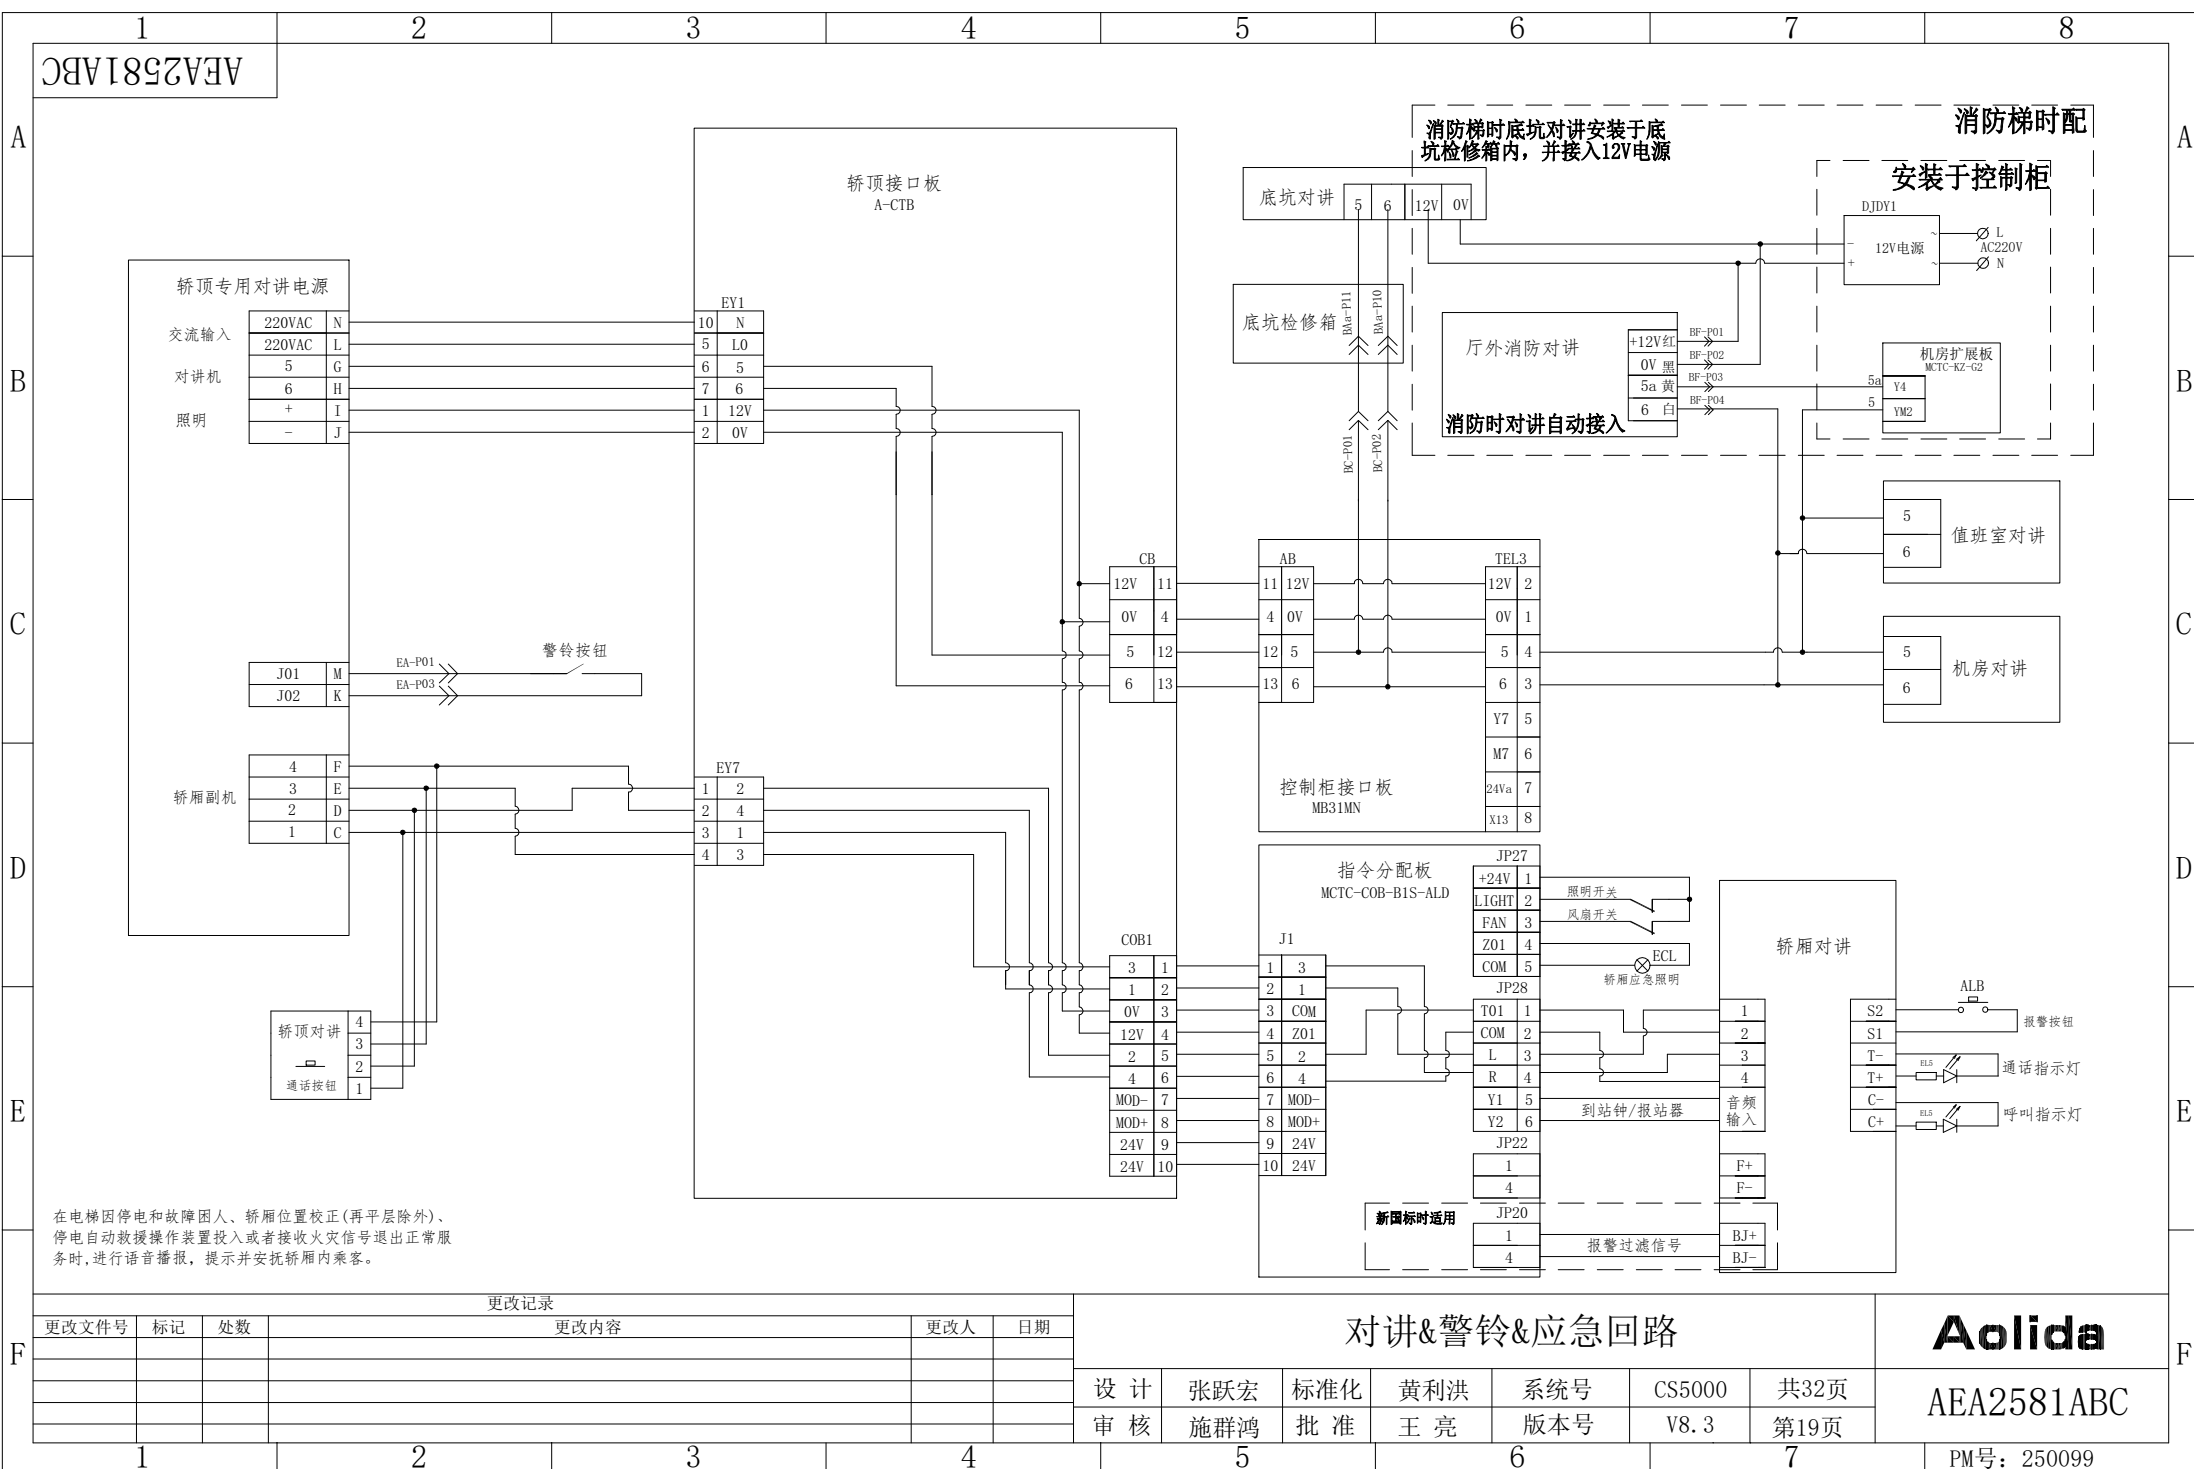


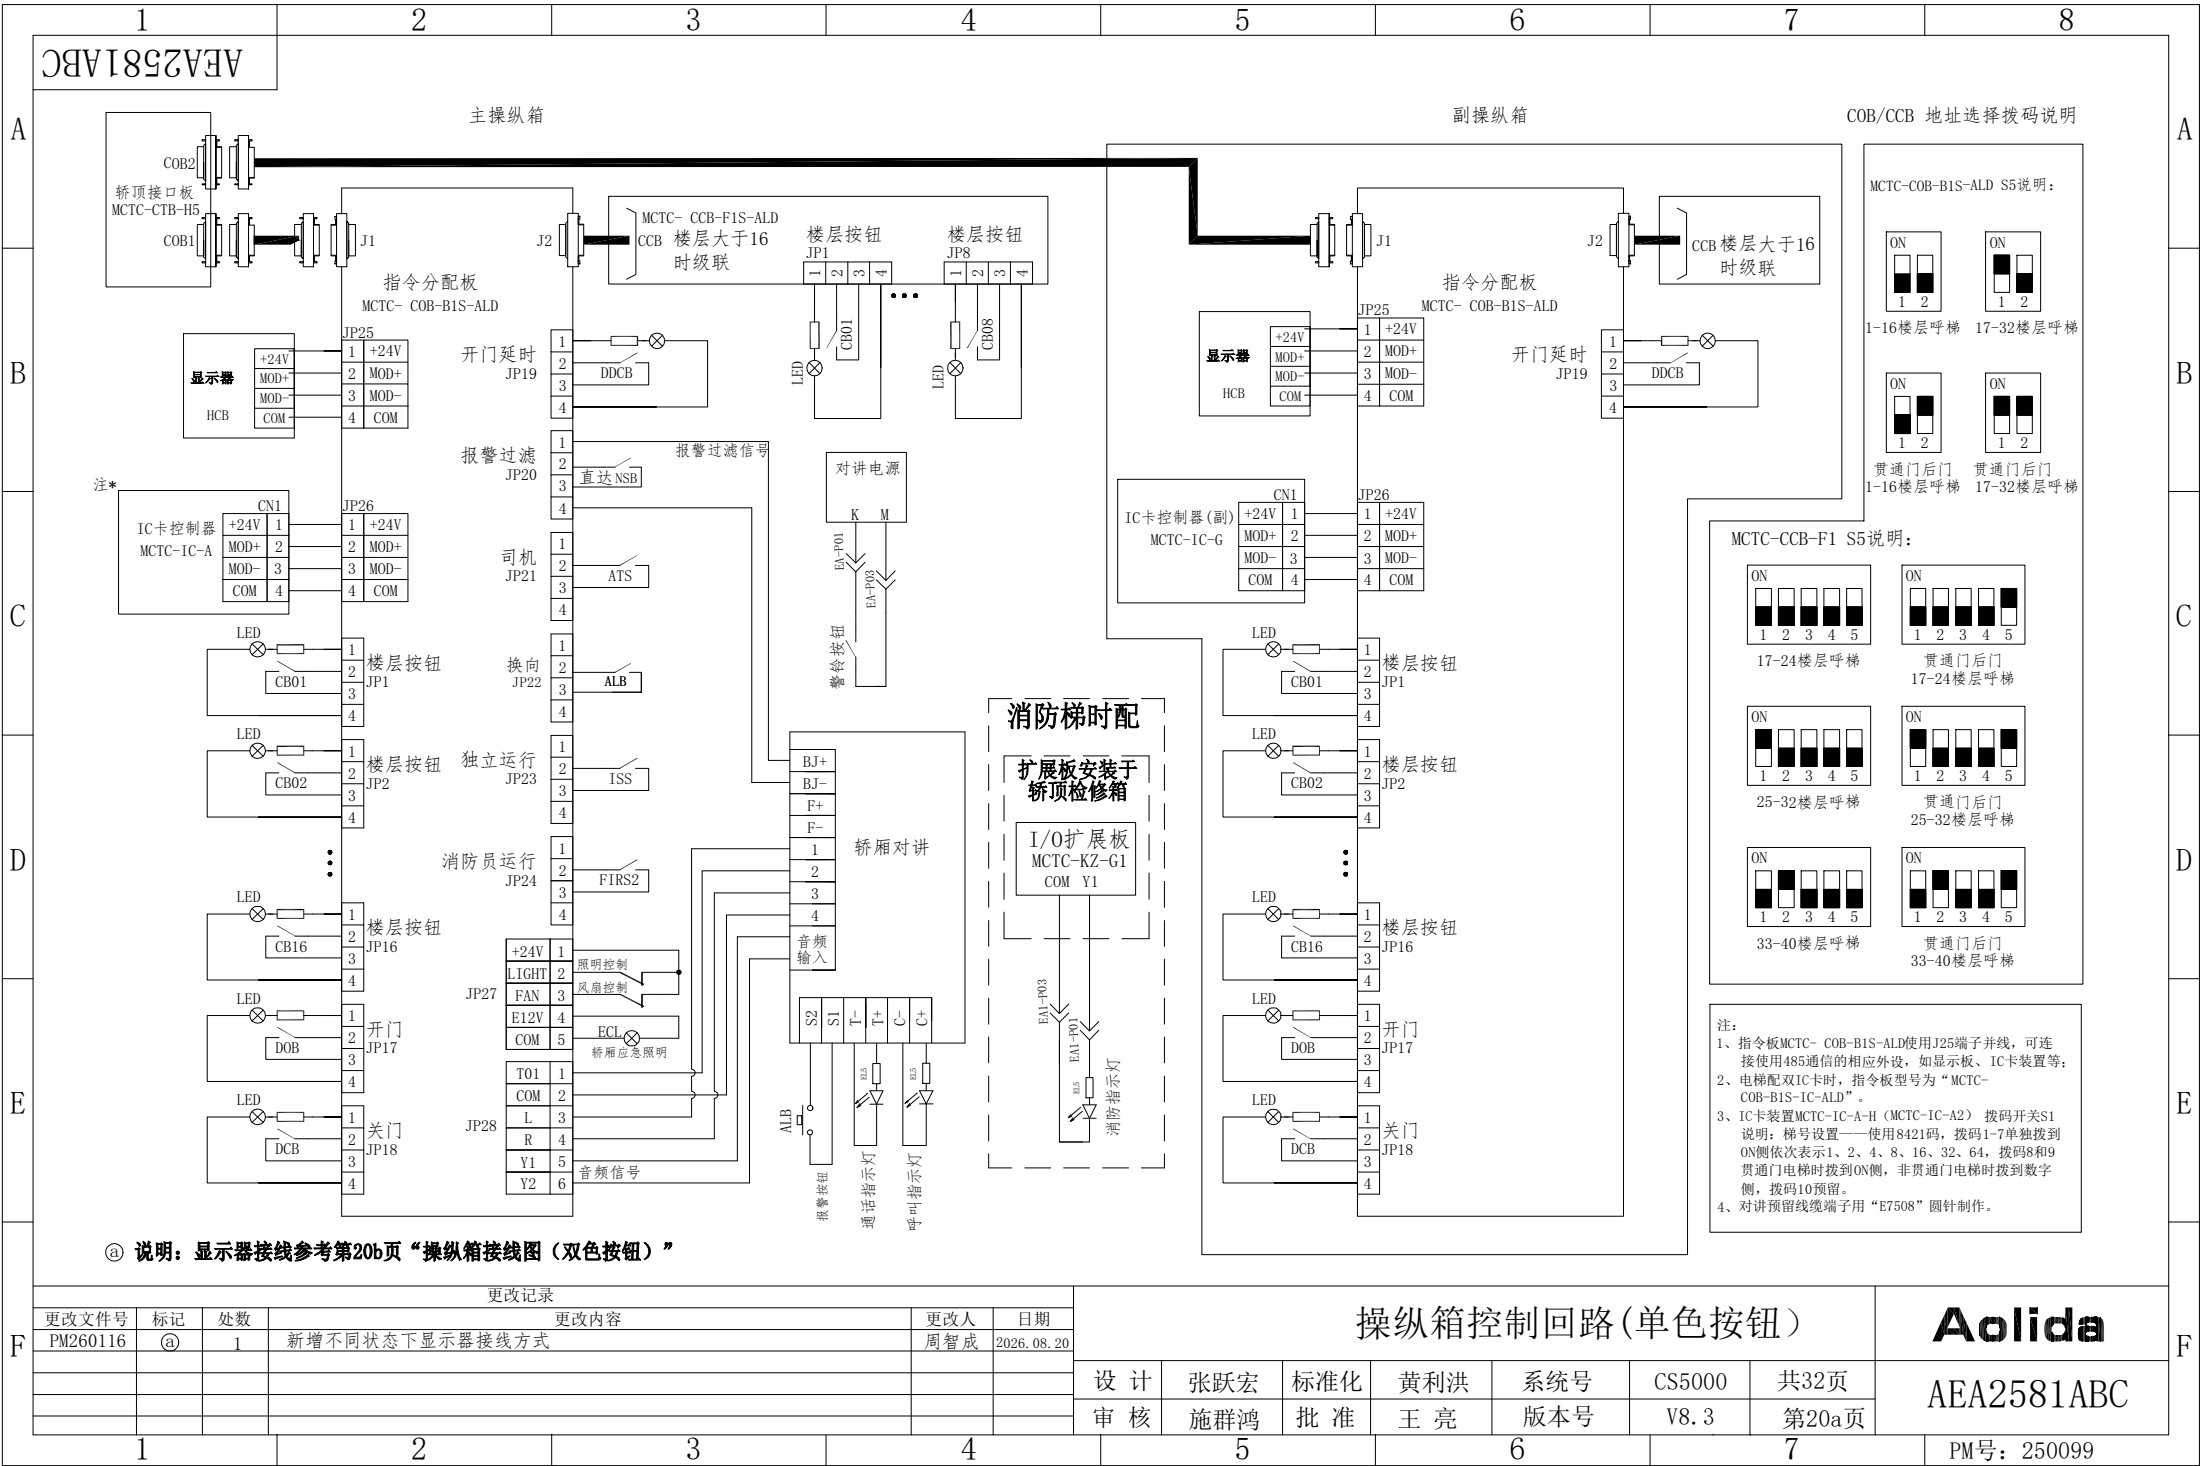



② 说明：显示器接线参考第20b页“操纵箱接线图（双色按钮）”

更改记录					
更改文件号	标记	处数	更改内容	更改人	日期
PM260116	②	1	新增不同状态下显示器接线方式	周智成	2026.08.20


操纵箱控制回路(单色按钮)							Aolida AEA2581ABC
设计	张跃宏	标准化	黄利洪	系统号	CS5000	共32页	
审核	施群鸿	批准	王亮	版本号	V8.3	第20a页	

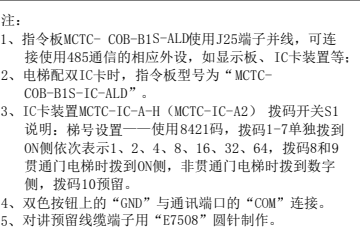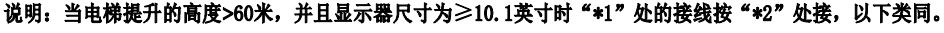PM号: 250099

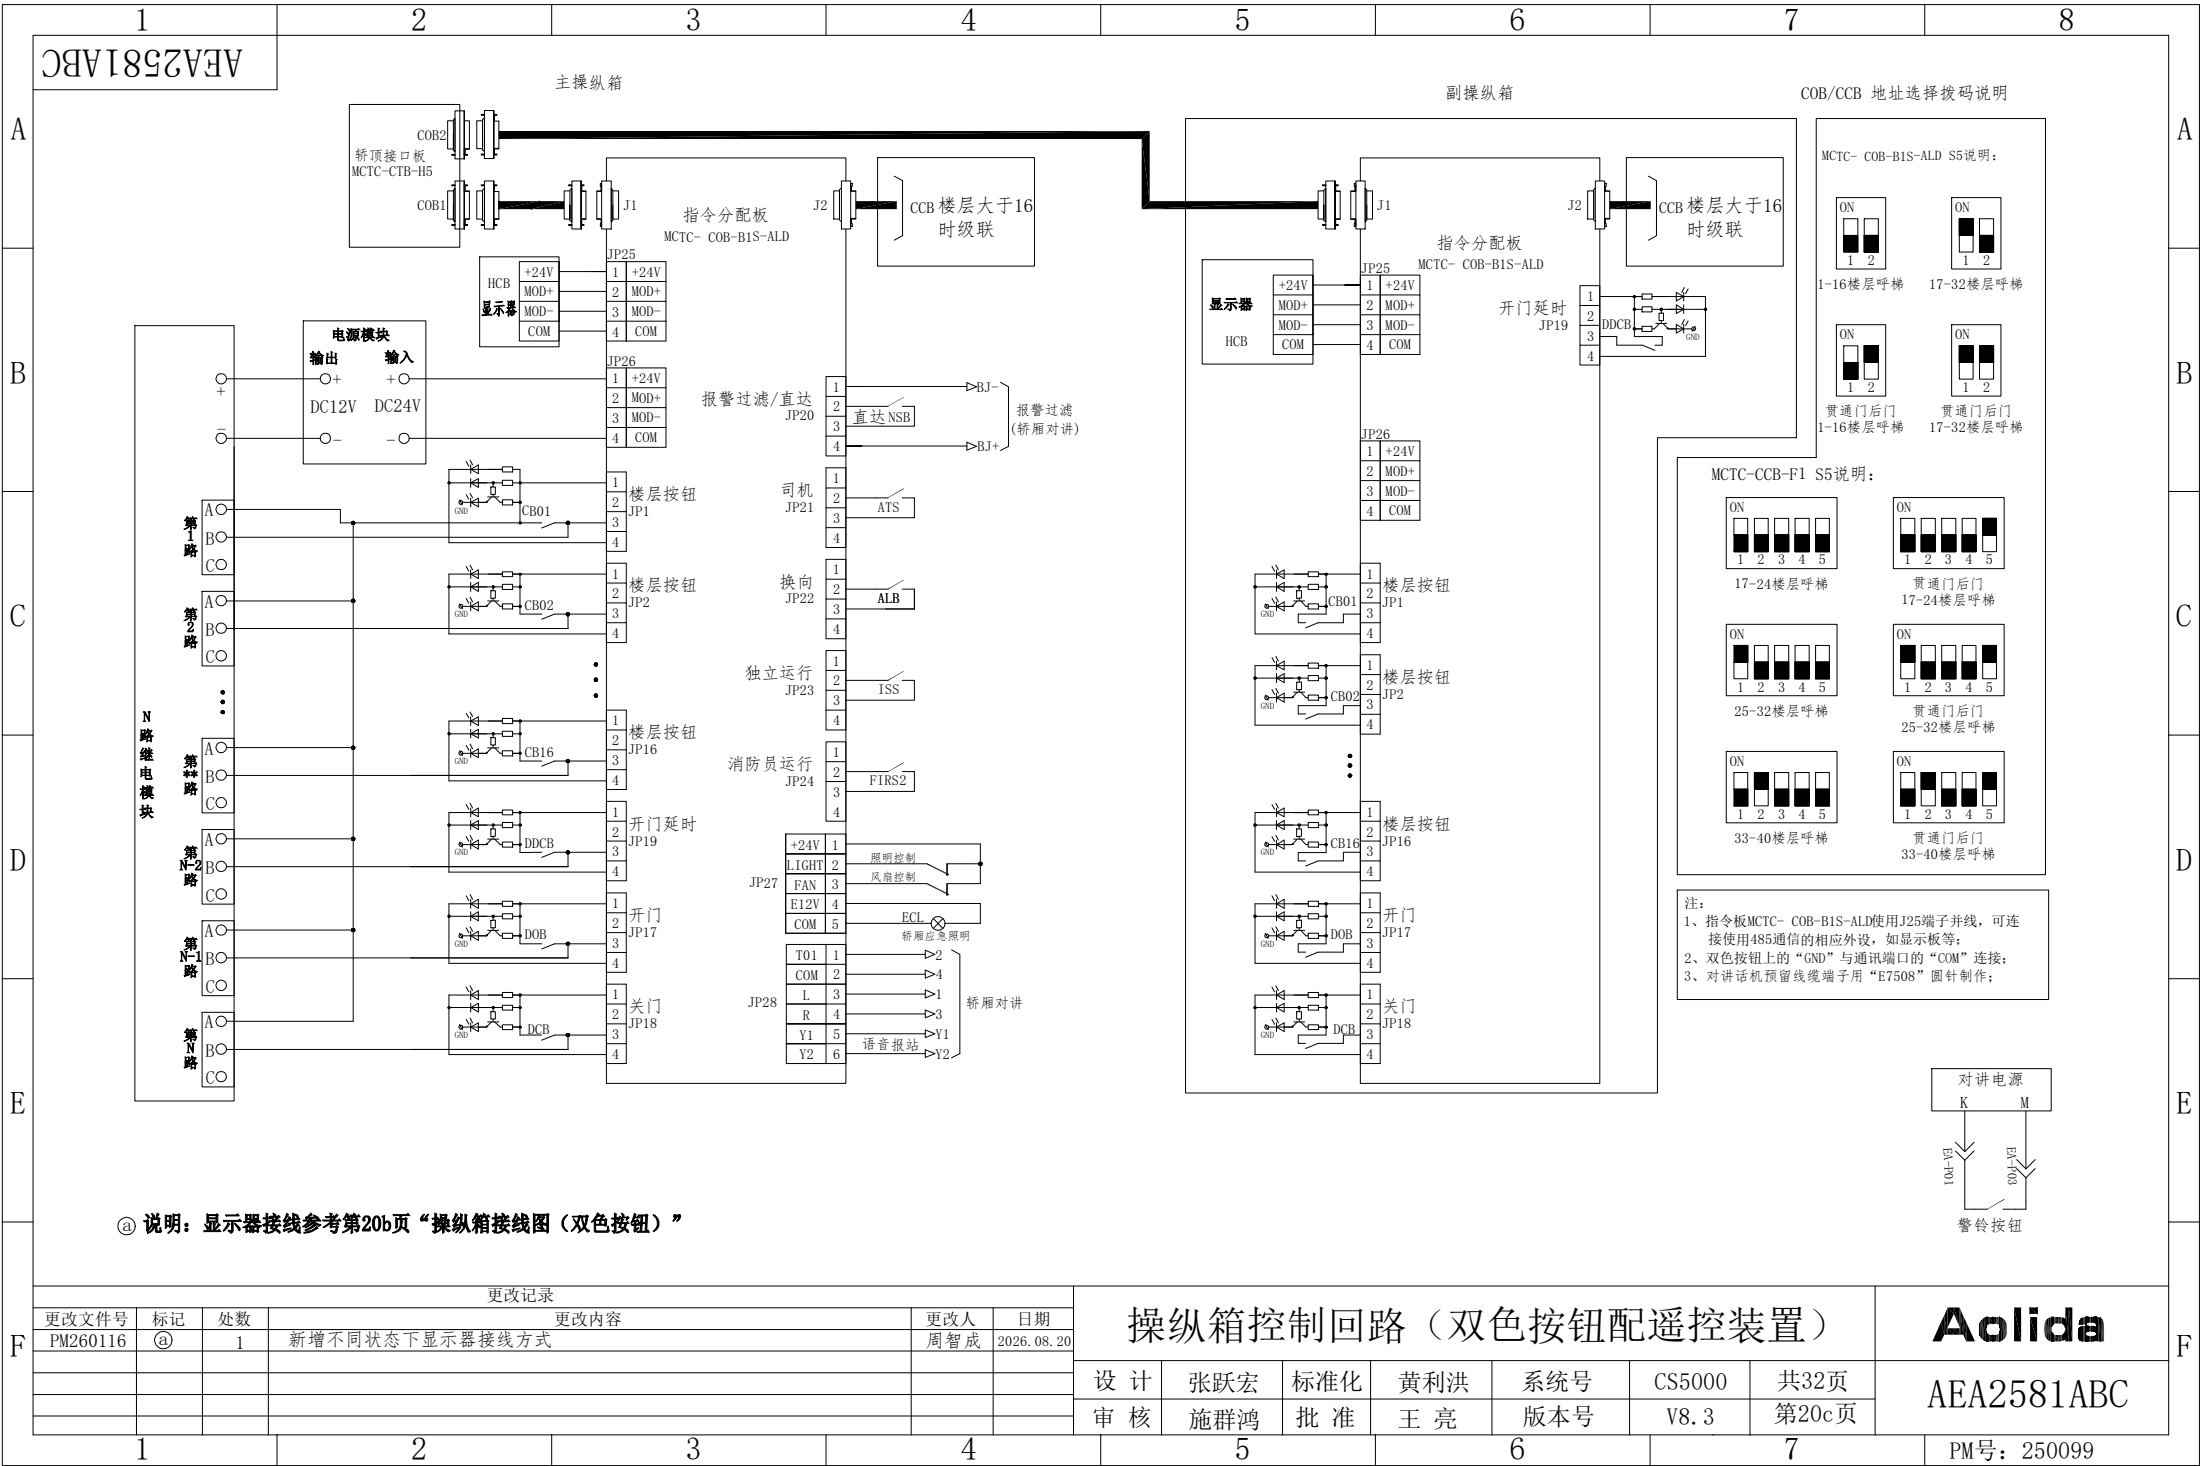


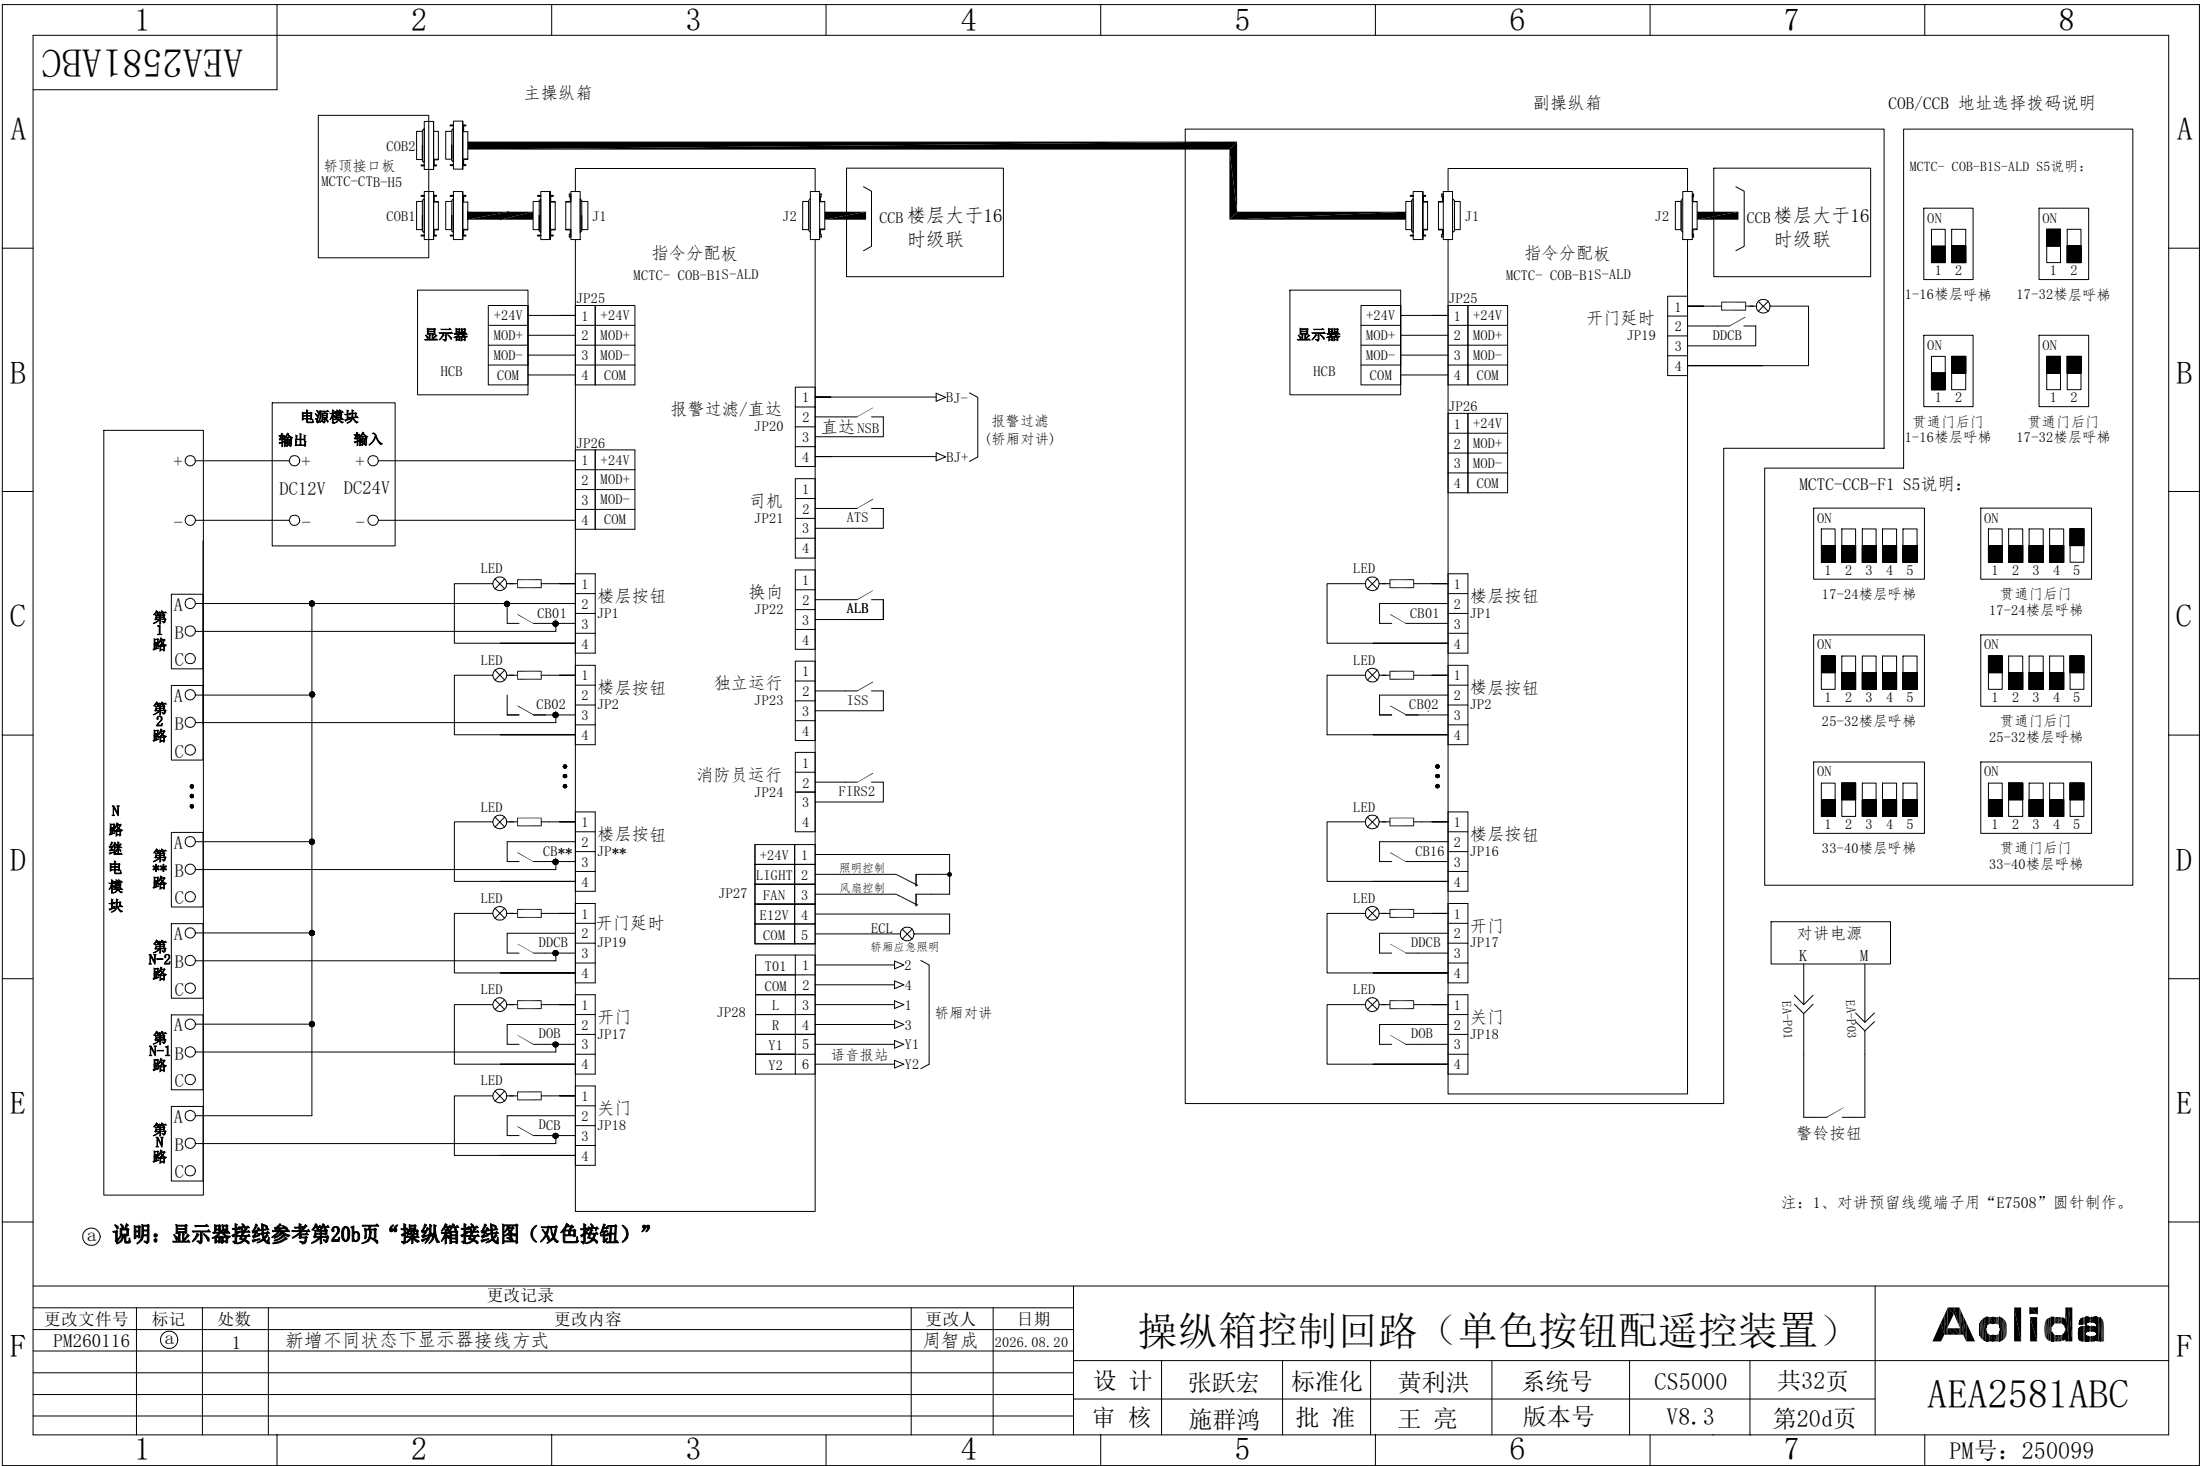

MCTC系列IC卡装置接线

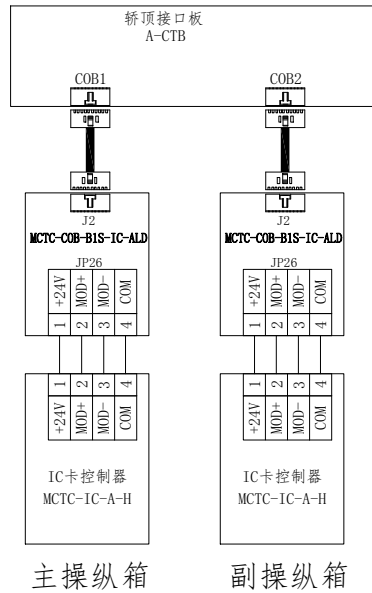


SFTC系列IC卡装置接线

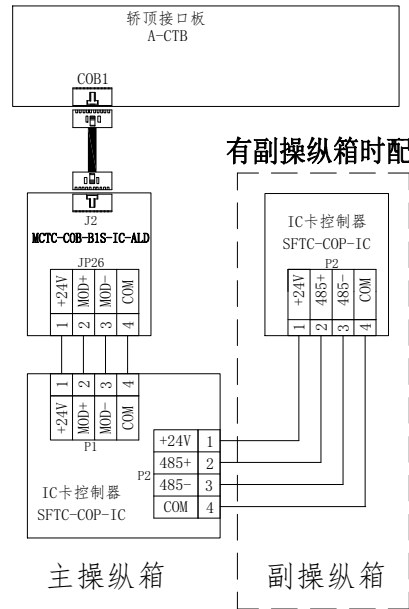


SFTC系列人脸识别装置接线

单操纵箱配人脸

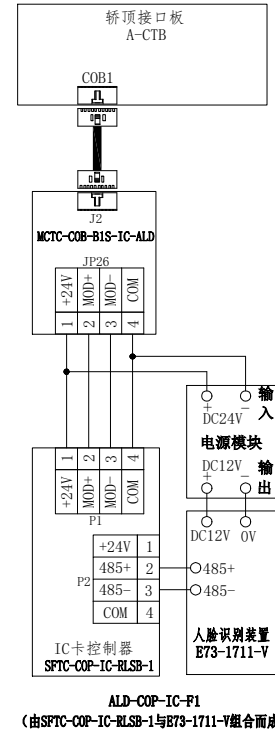

② 双操纵箱配人脸

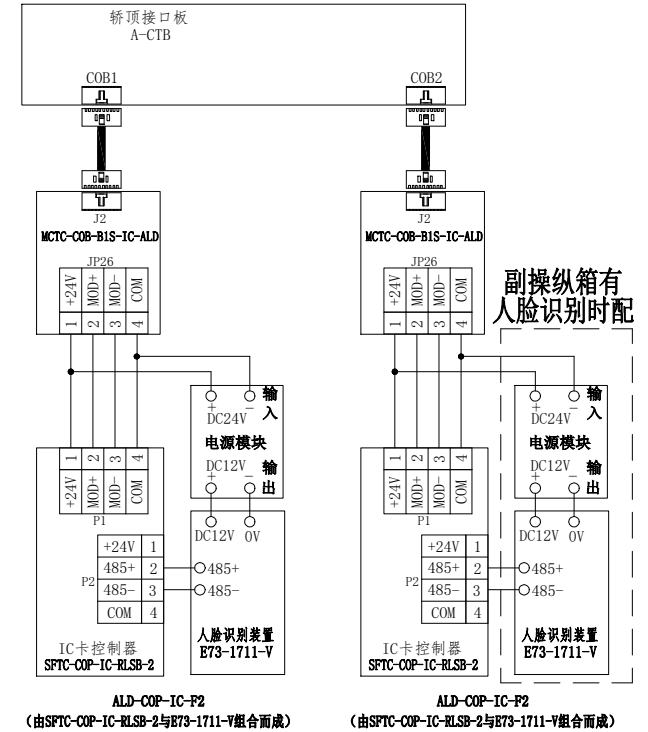

注：1、上述几种接线方式均可适用于单色按钮或双色按钮的控制。

2、SFTC系列IC卡控制器的第二位拨码拨到ON代表后门刷卡控制器；拨到OFF代表前门刷卡控制器。

更改记录

更改文件号	标记	处数	更改内容	更改人	日期
PM260116	②	1	增加双操纵箱配人脸接线原理图	周智成	2026.08.20


操纵箱控制回路（通讯型IC卡装置、分层控制人脸识别装置）



设计	张跃宏	标准化	黄利洪	系统号	CS5000	共32页
审核	施群鸿	批准	王亮	版本号	V8.3	第20e页

Aolida

AEA2581ABC

PM号：250099

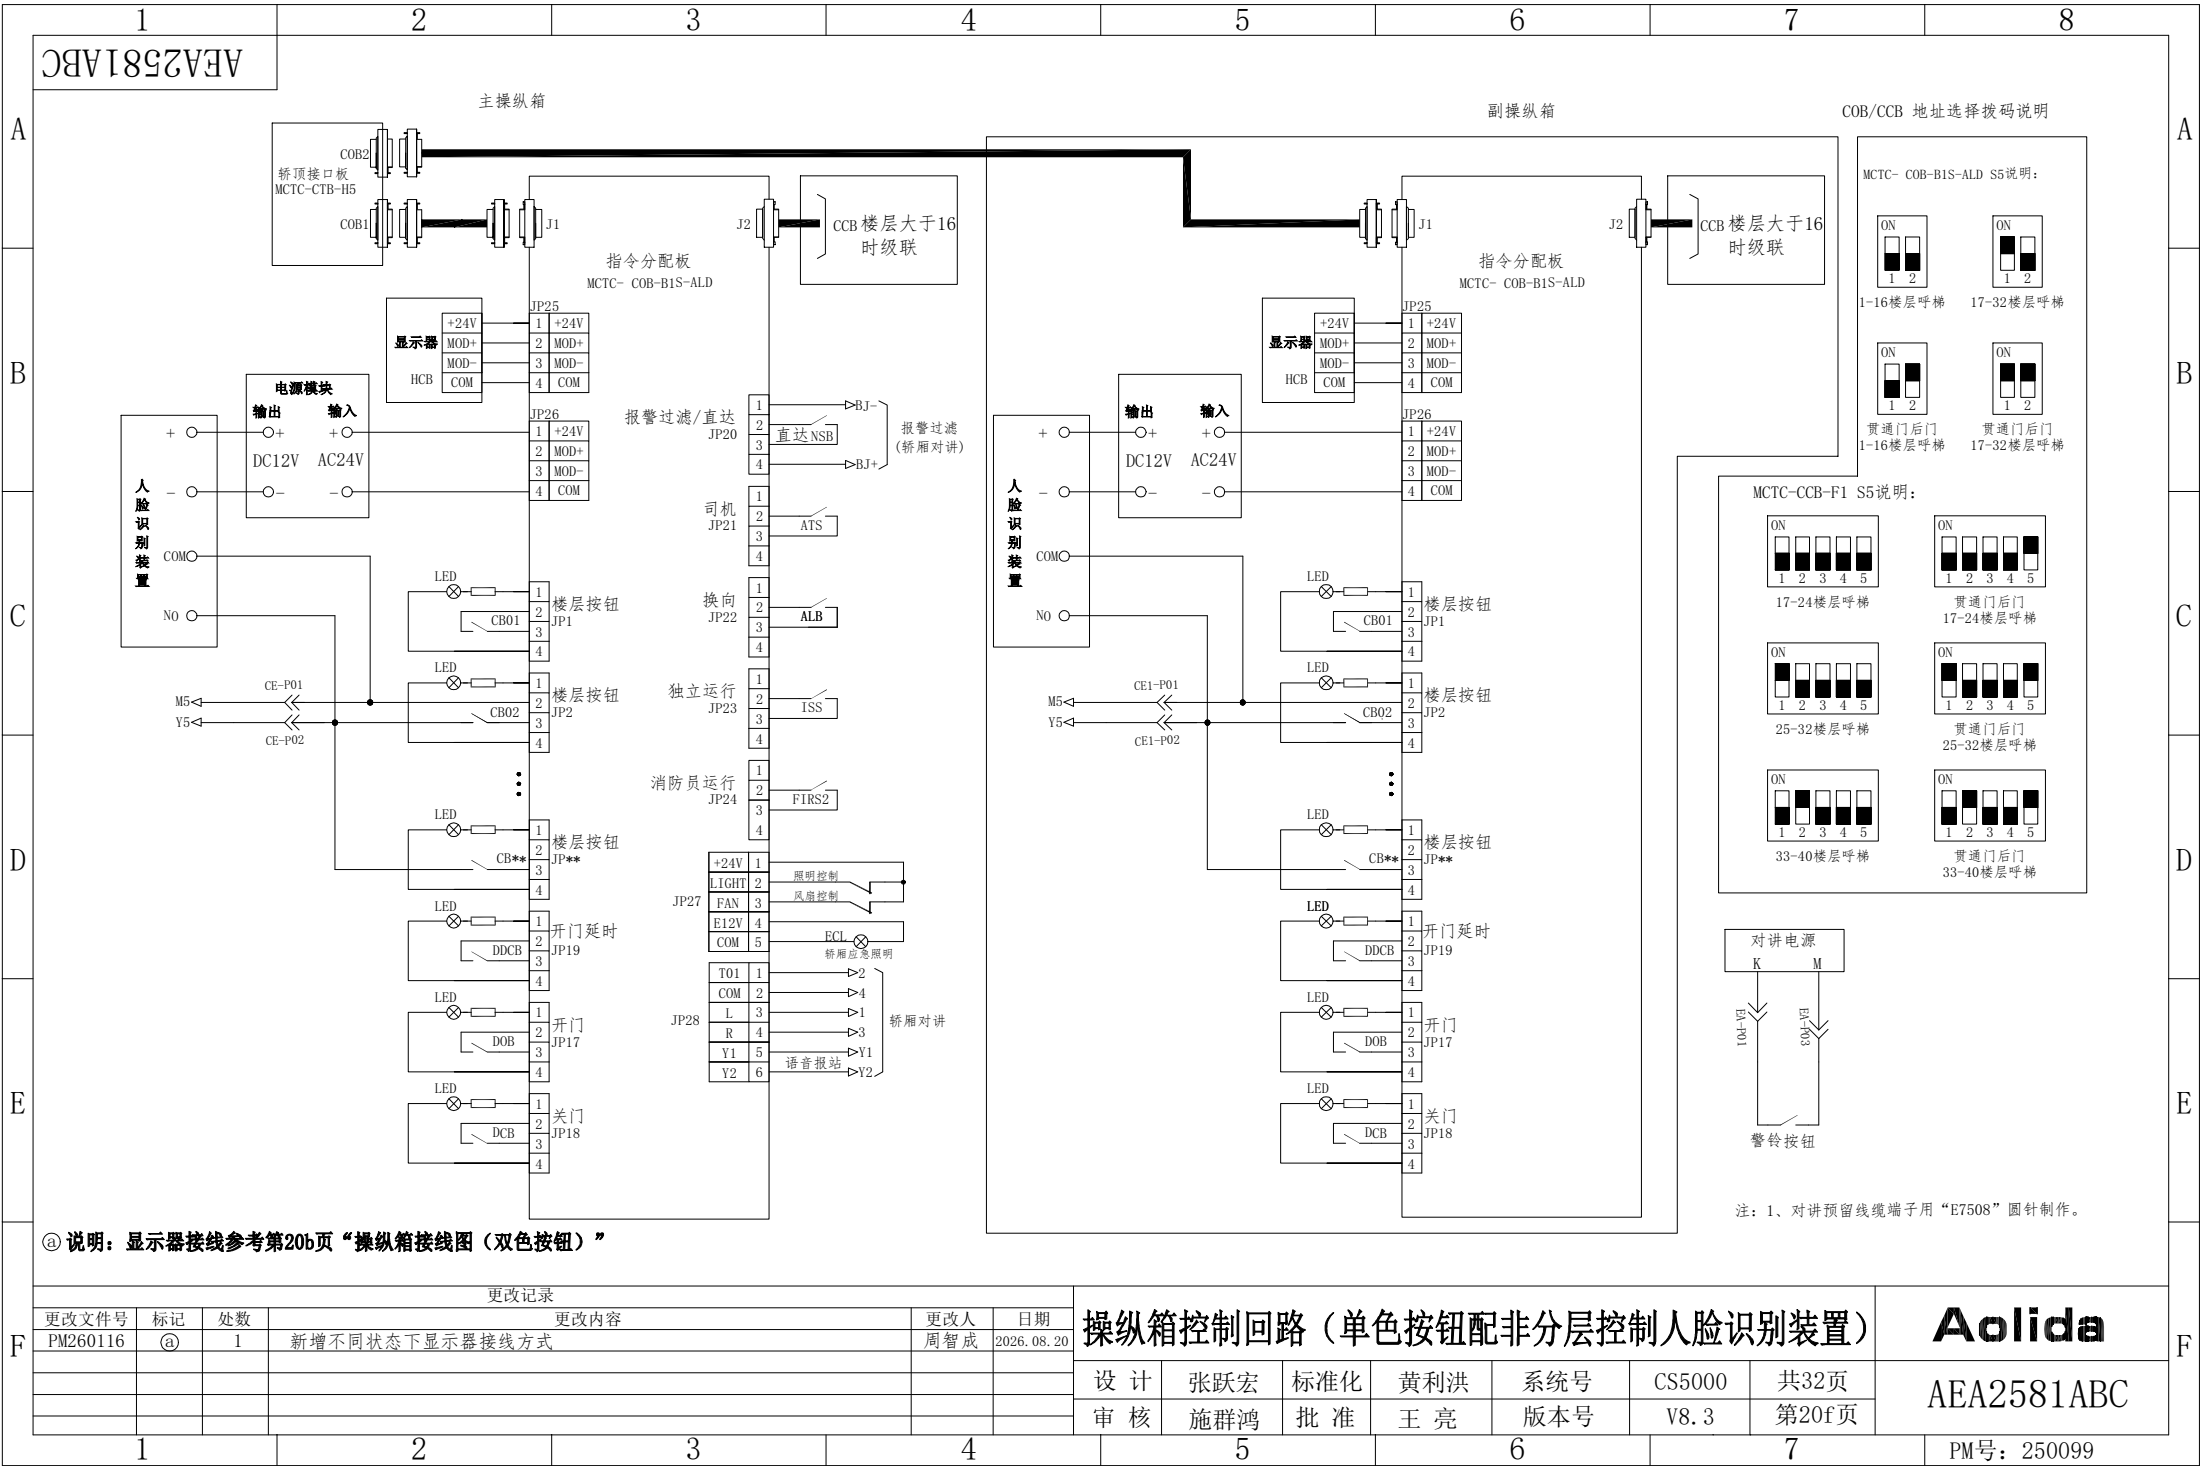

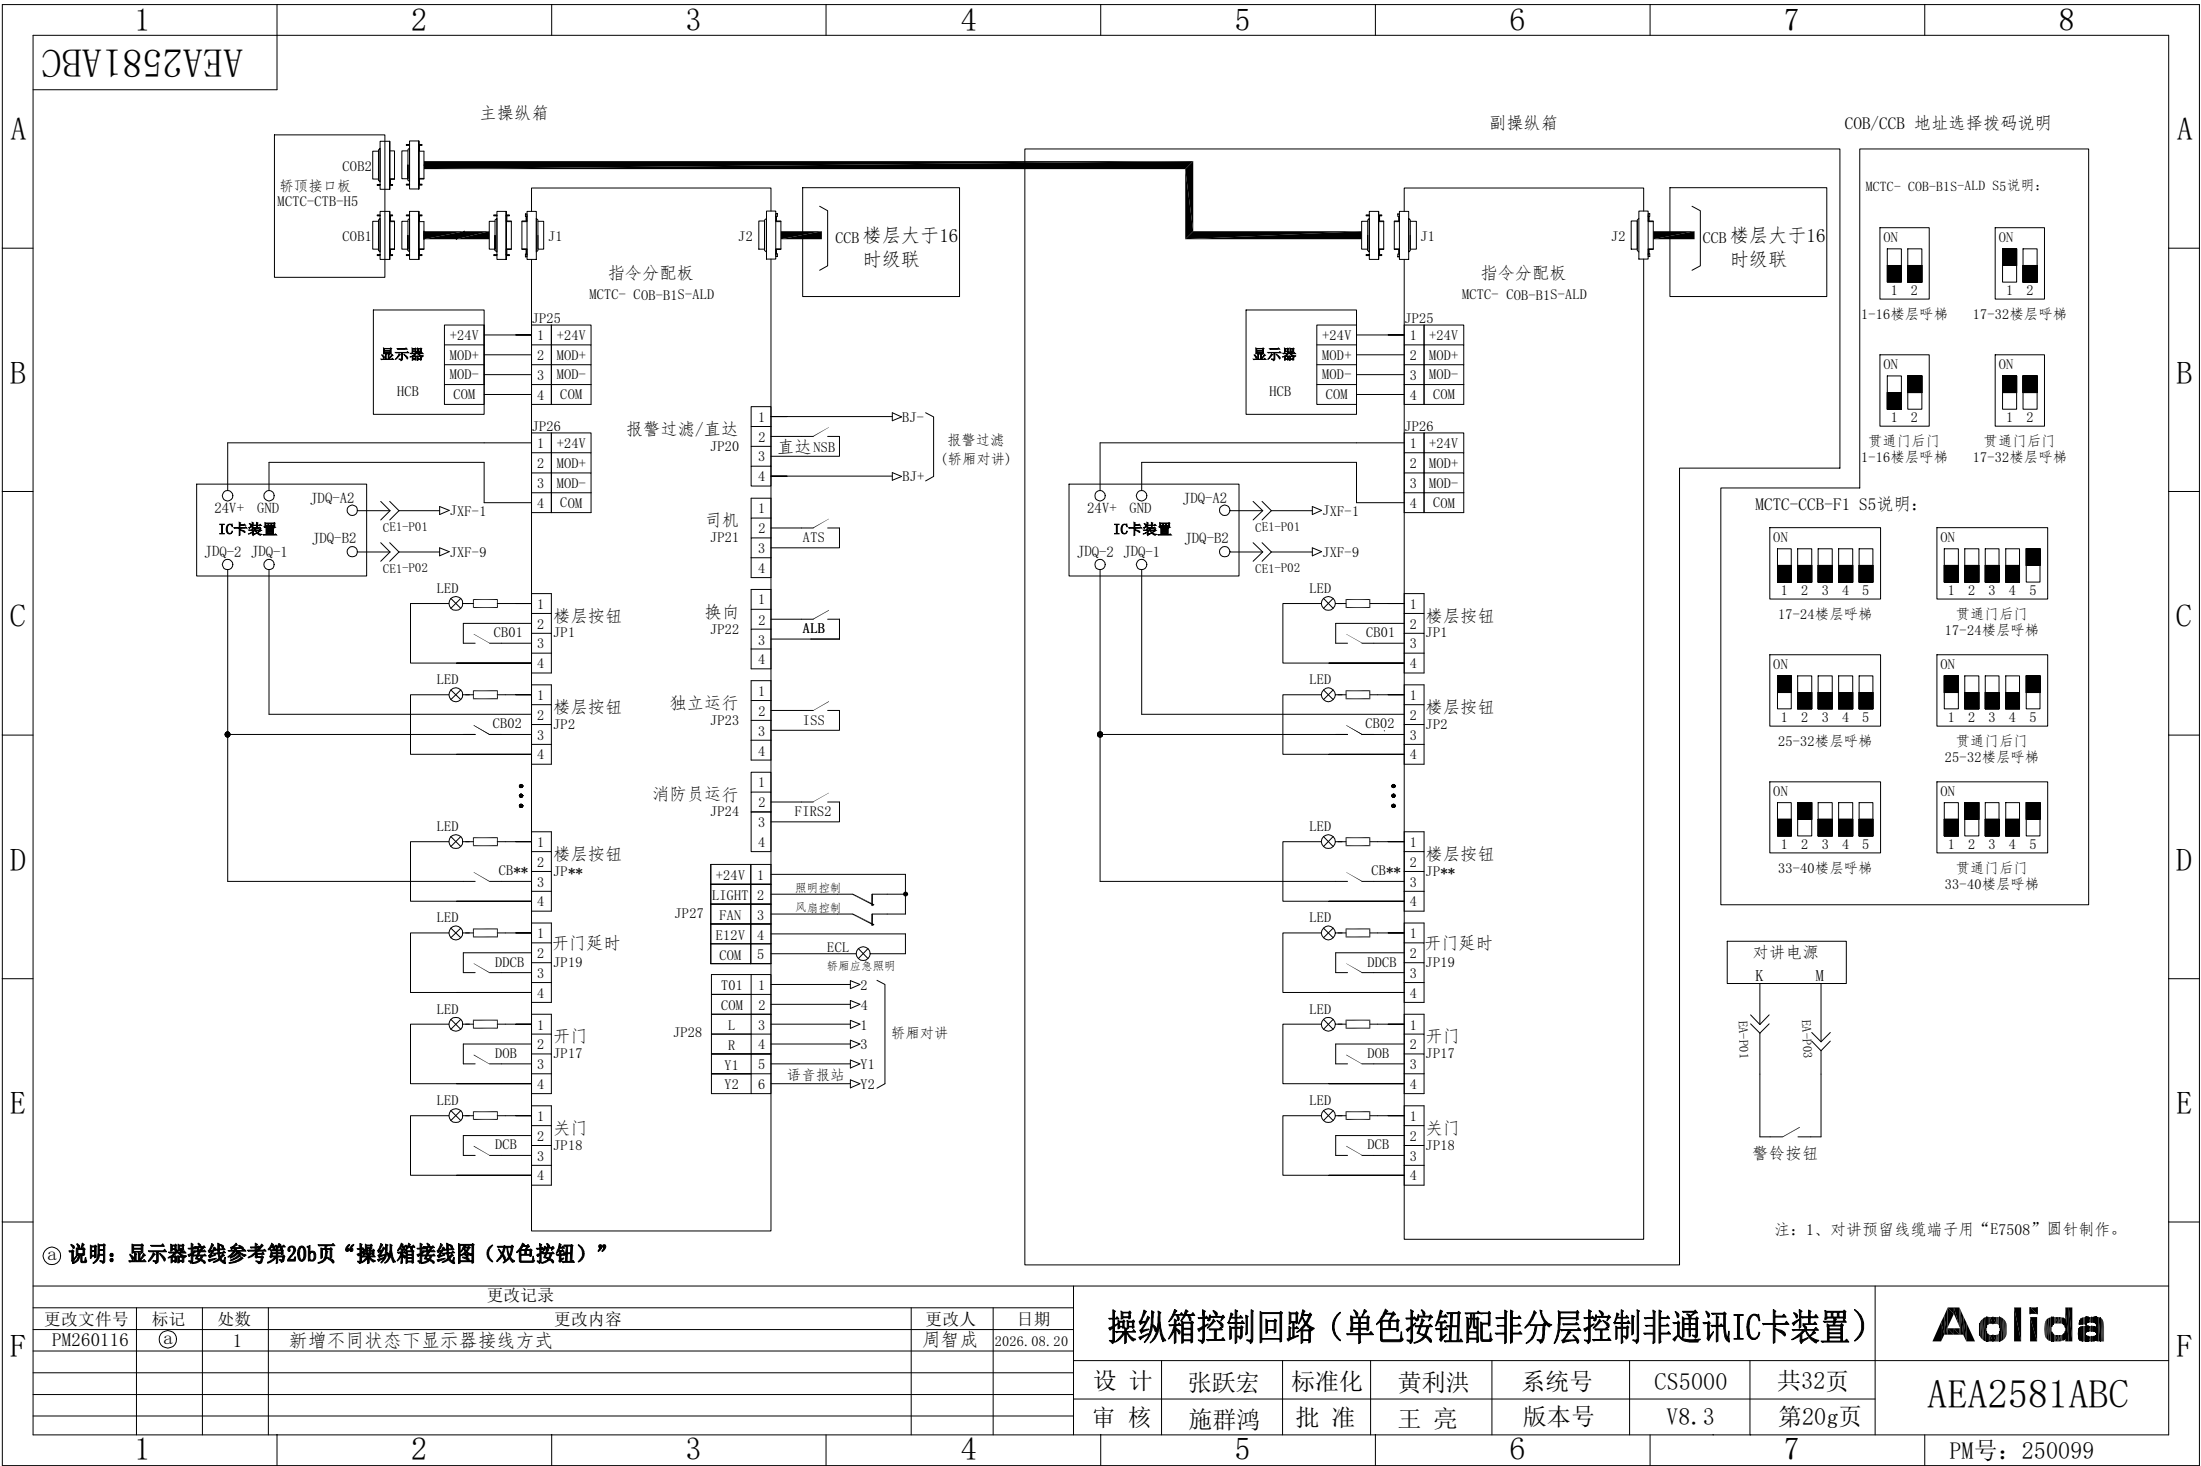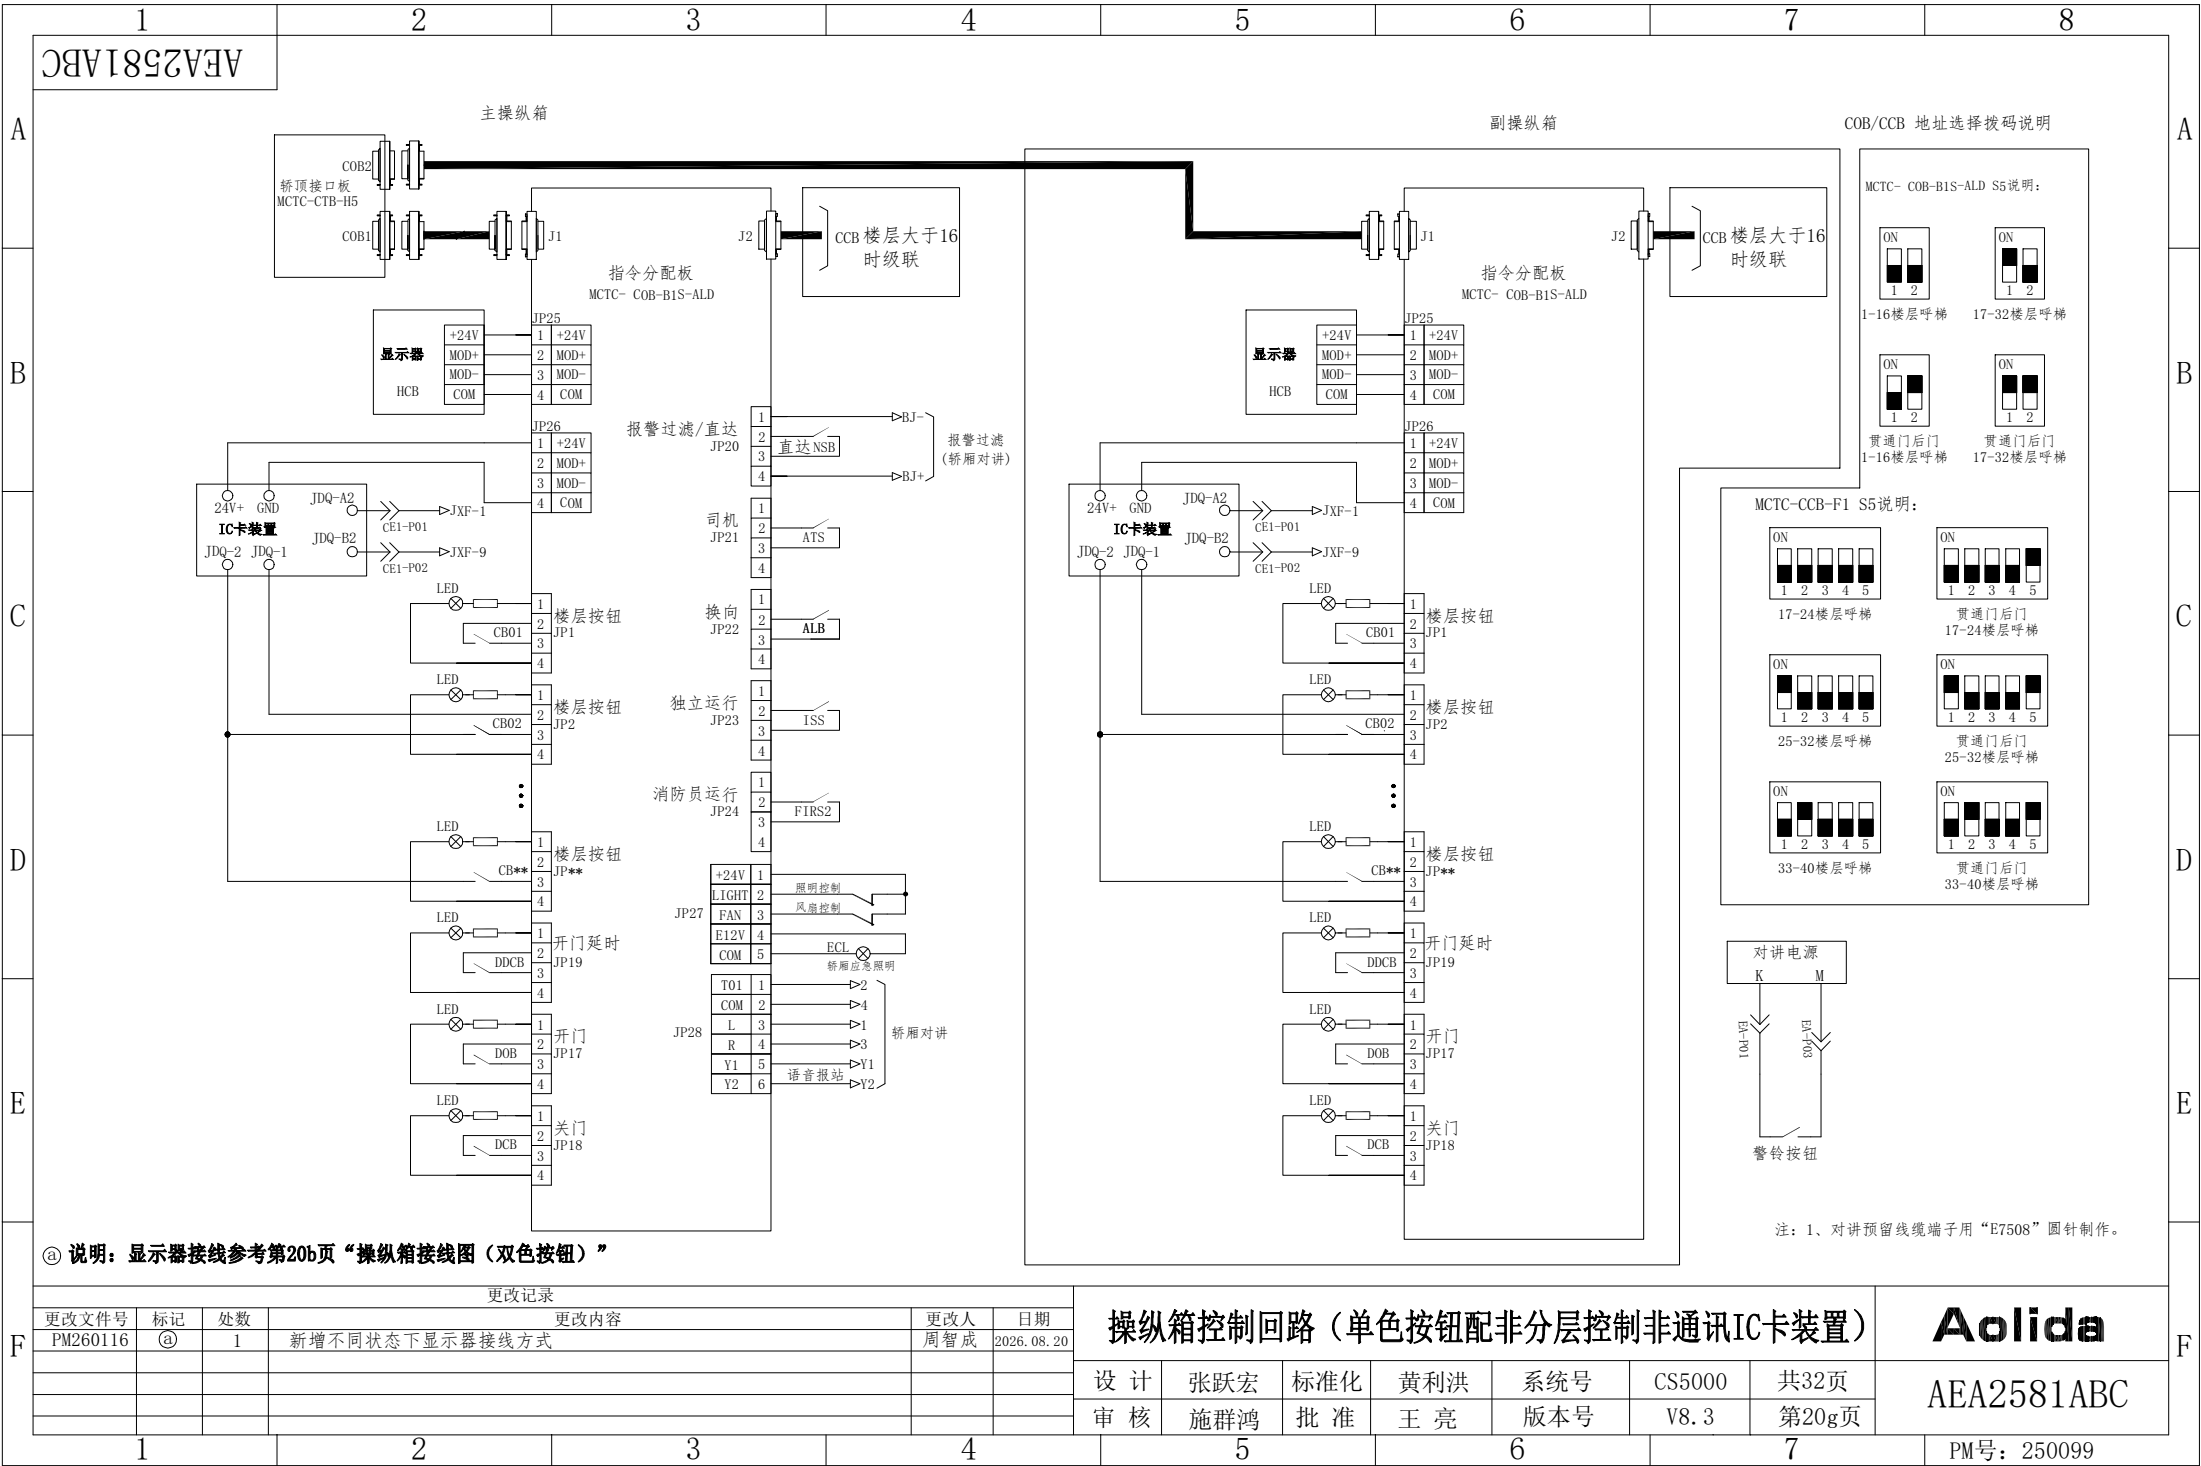






① 说明：显示器接线参考第20b页“操纵箱接线图（双色按钮）”


PM号: 250099

注：1、对讲预留线缆端子用“E7508”圆针制作。

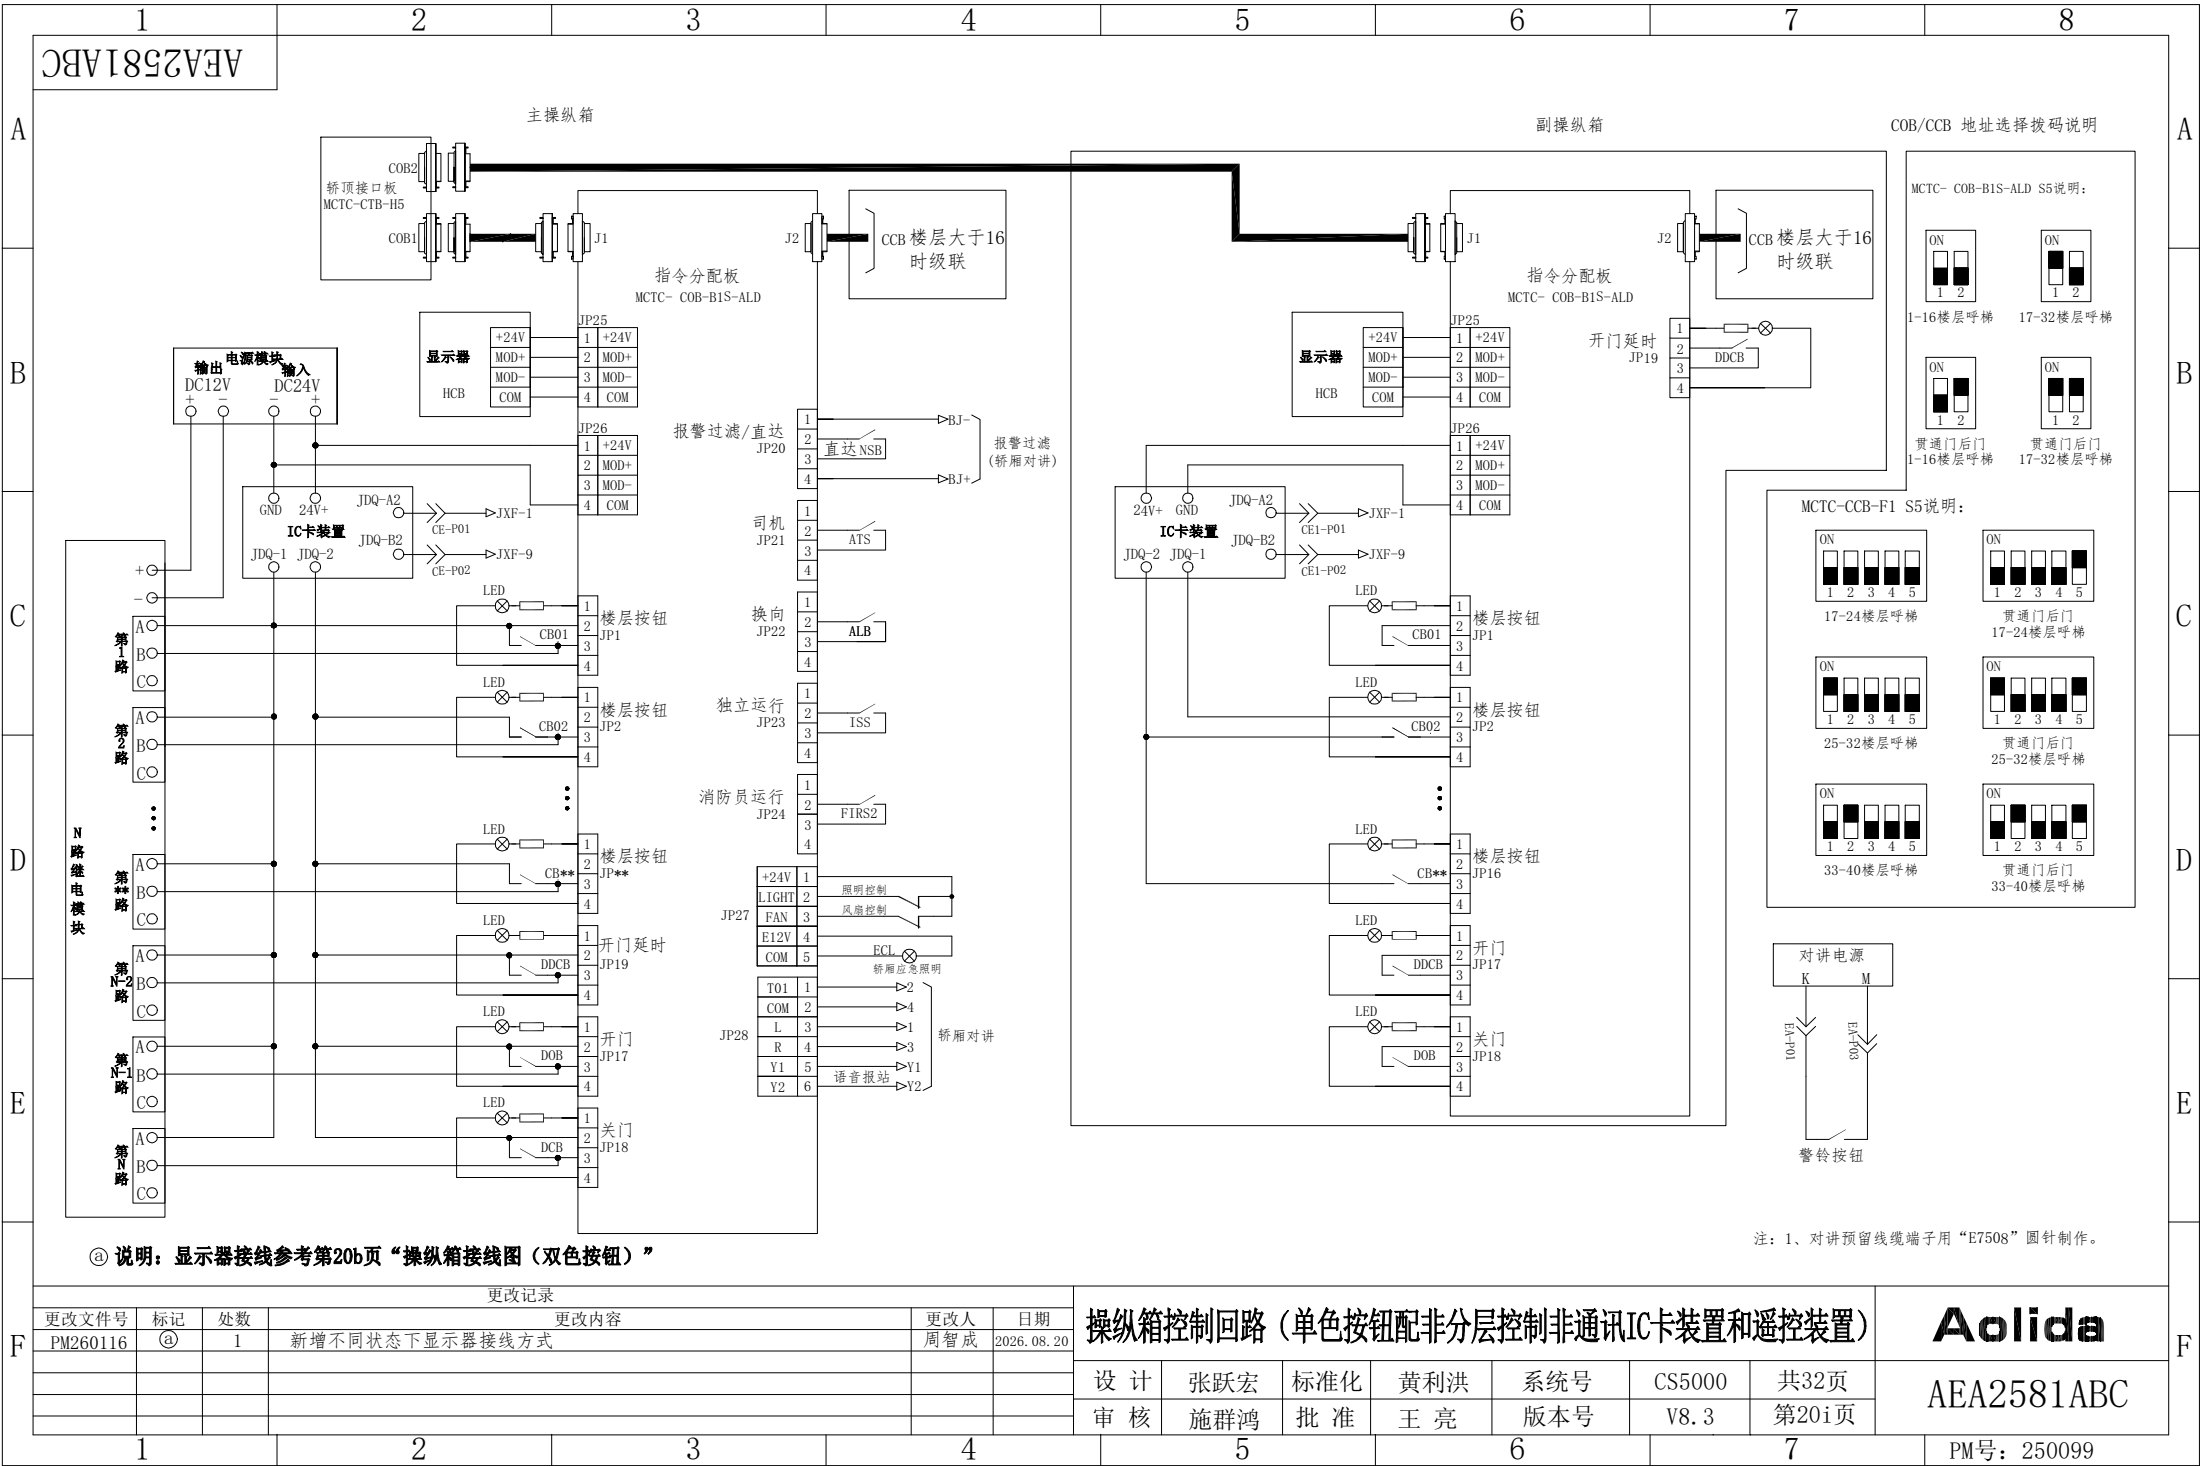

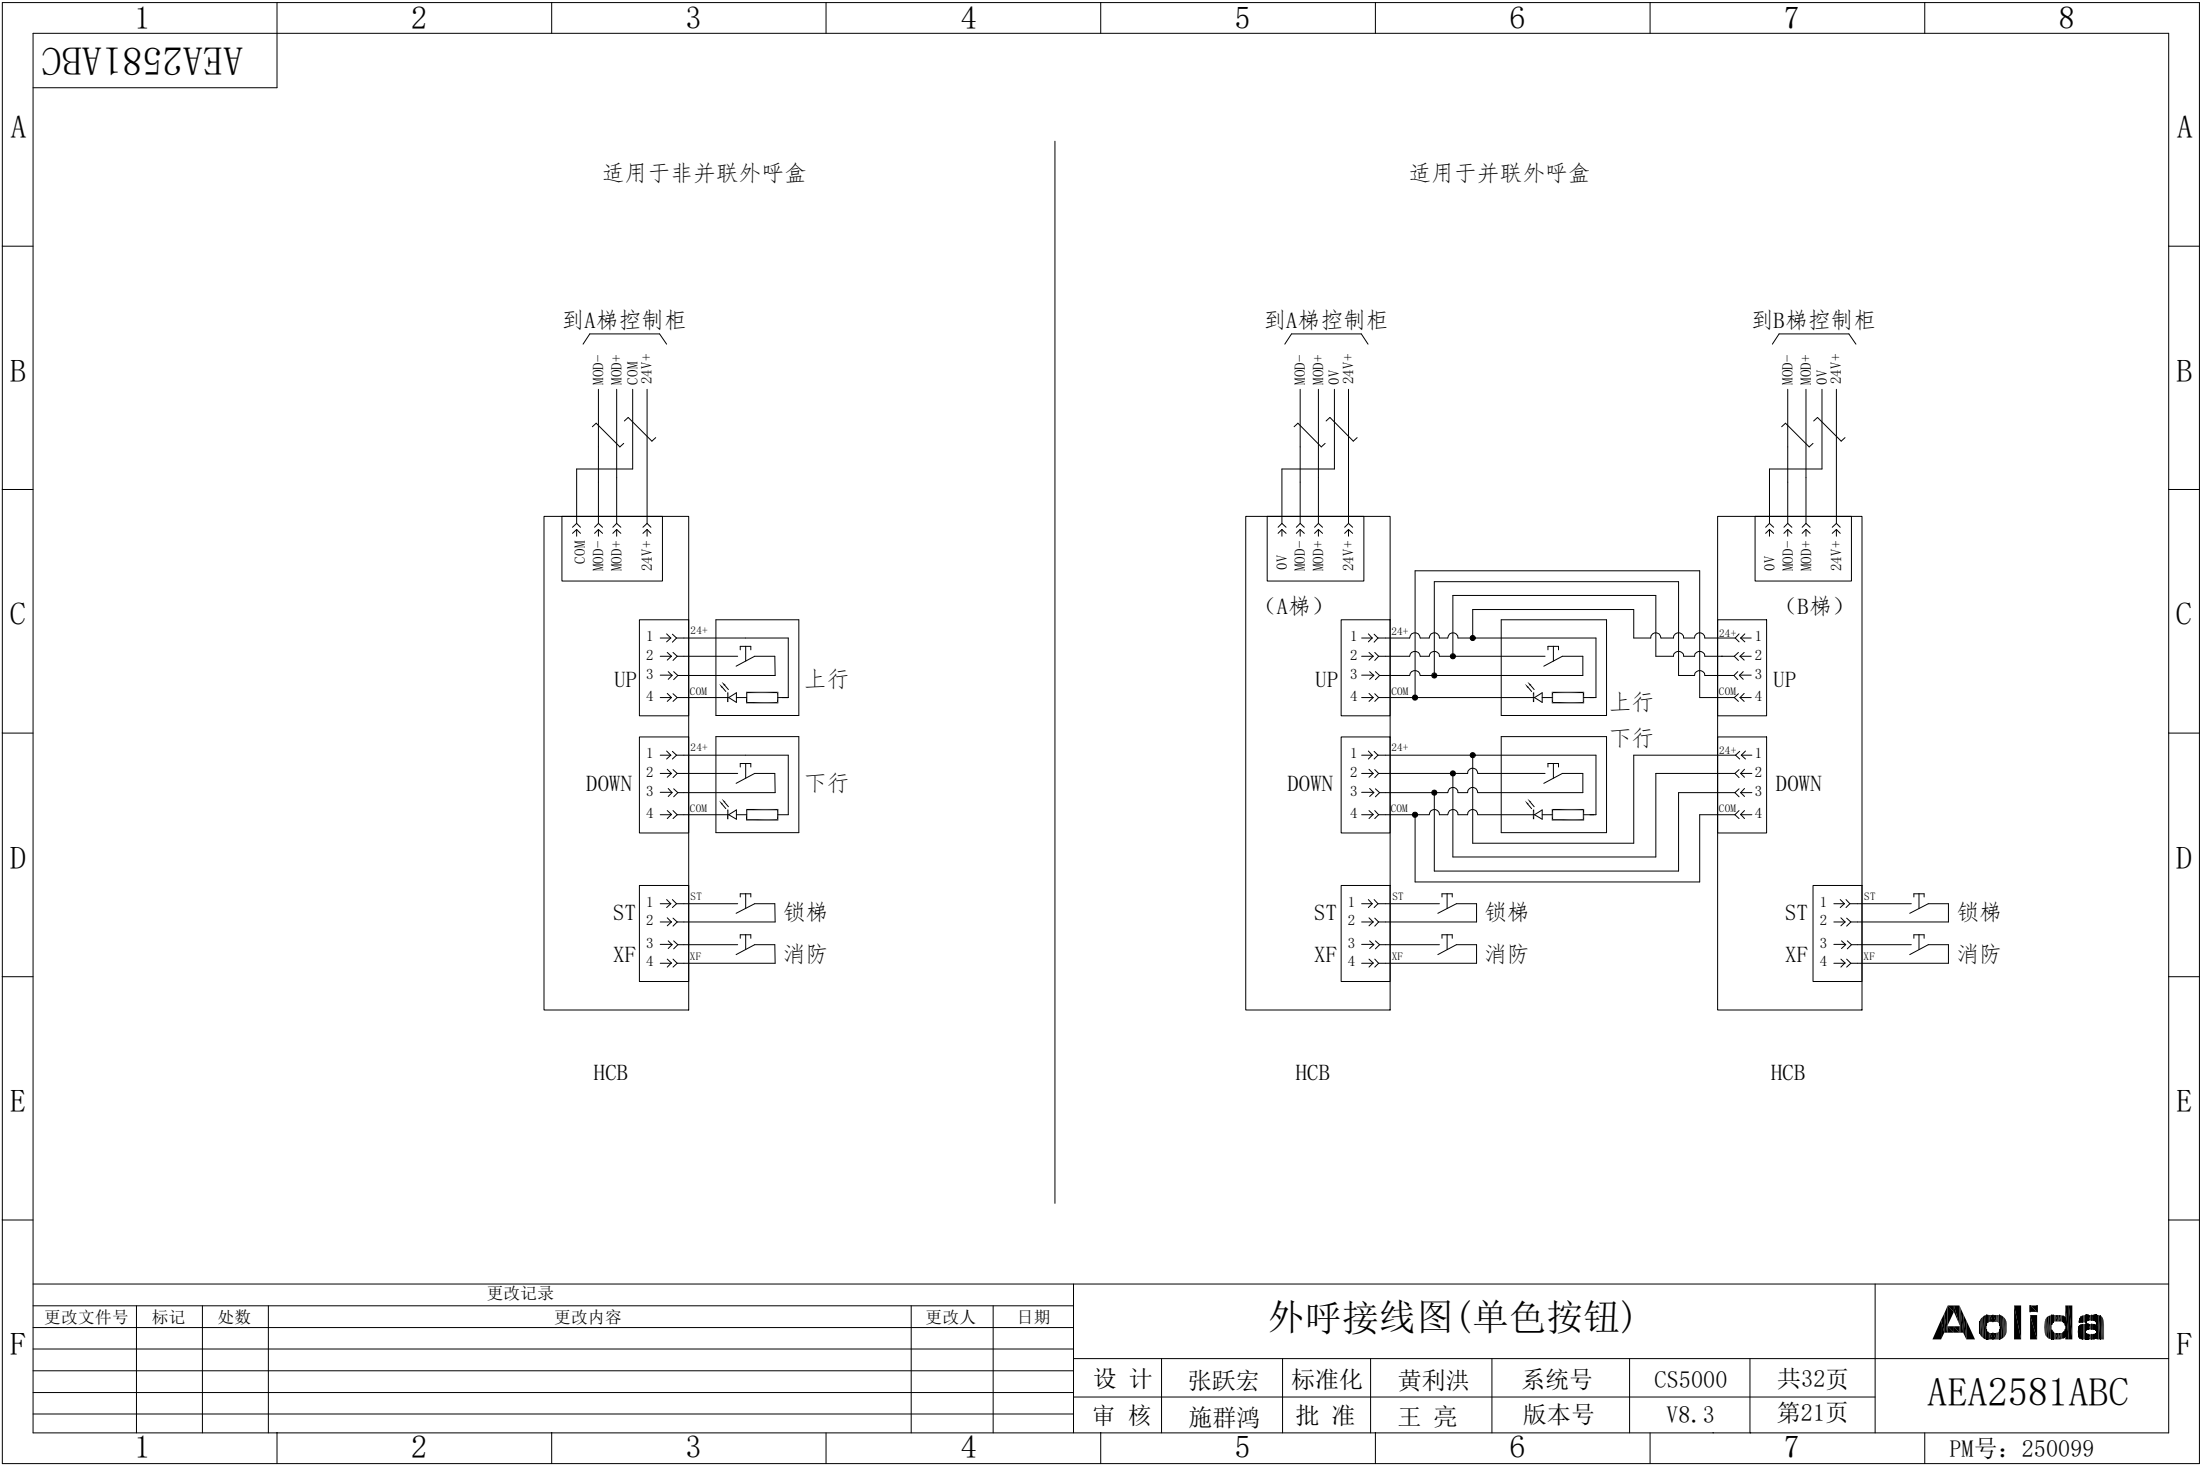

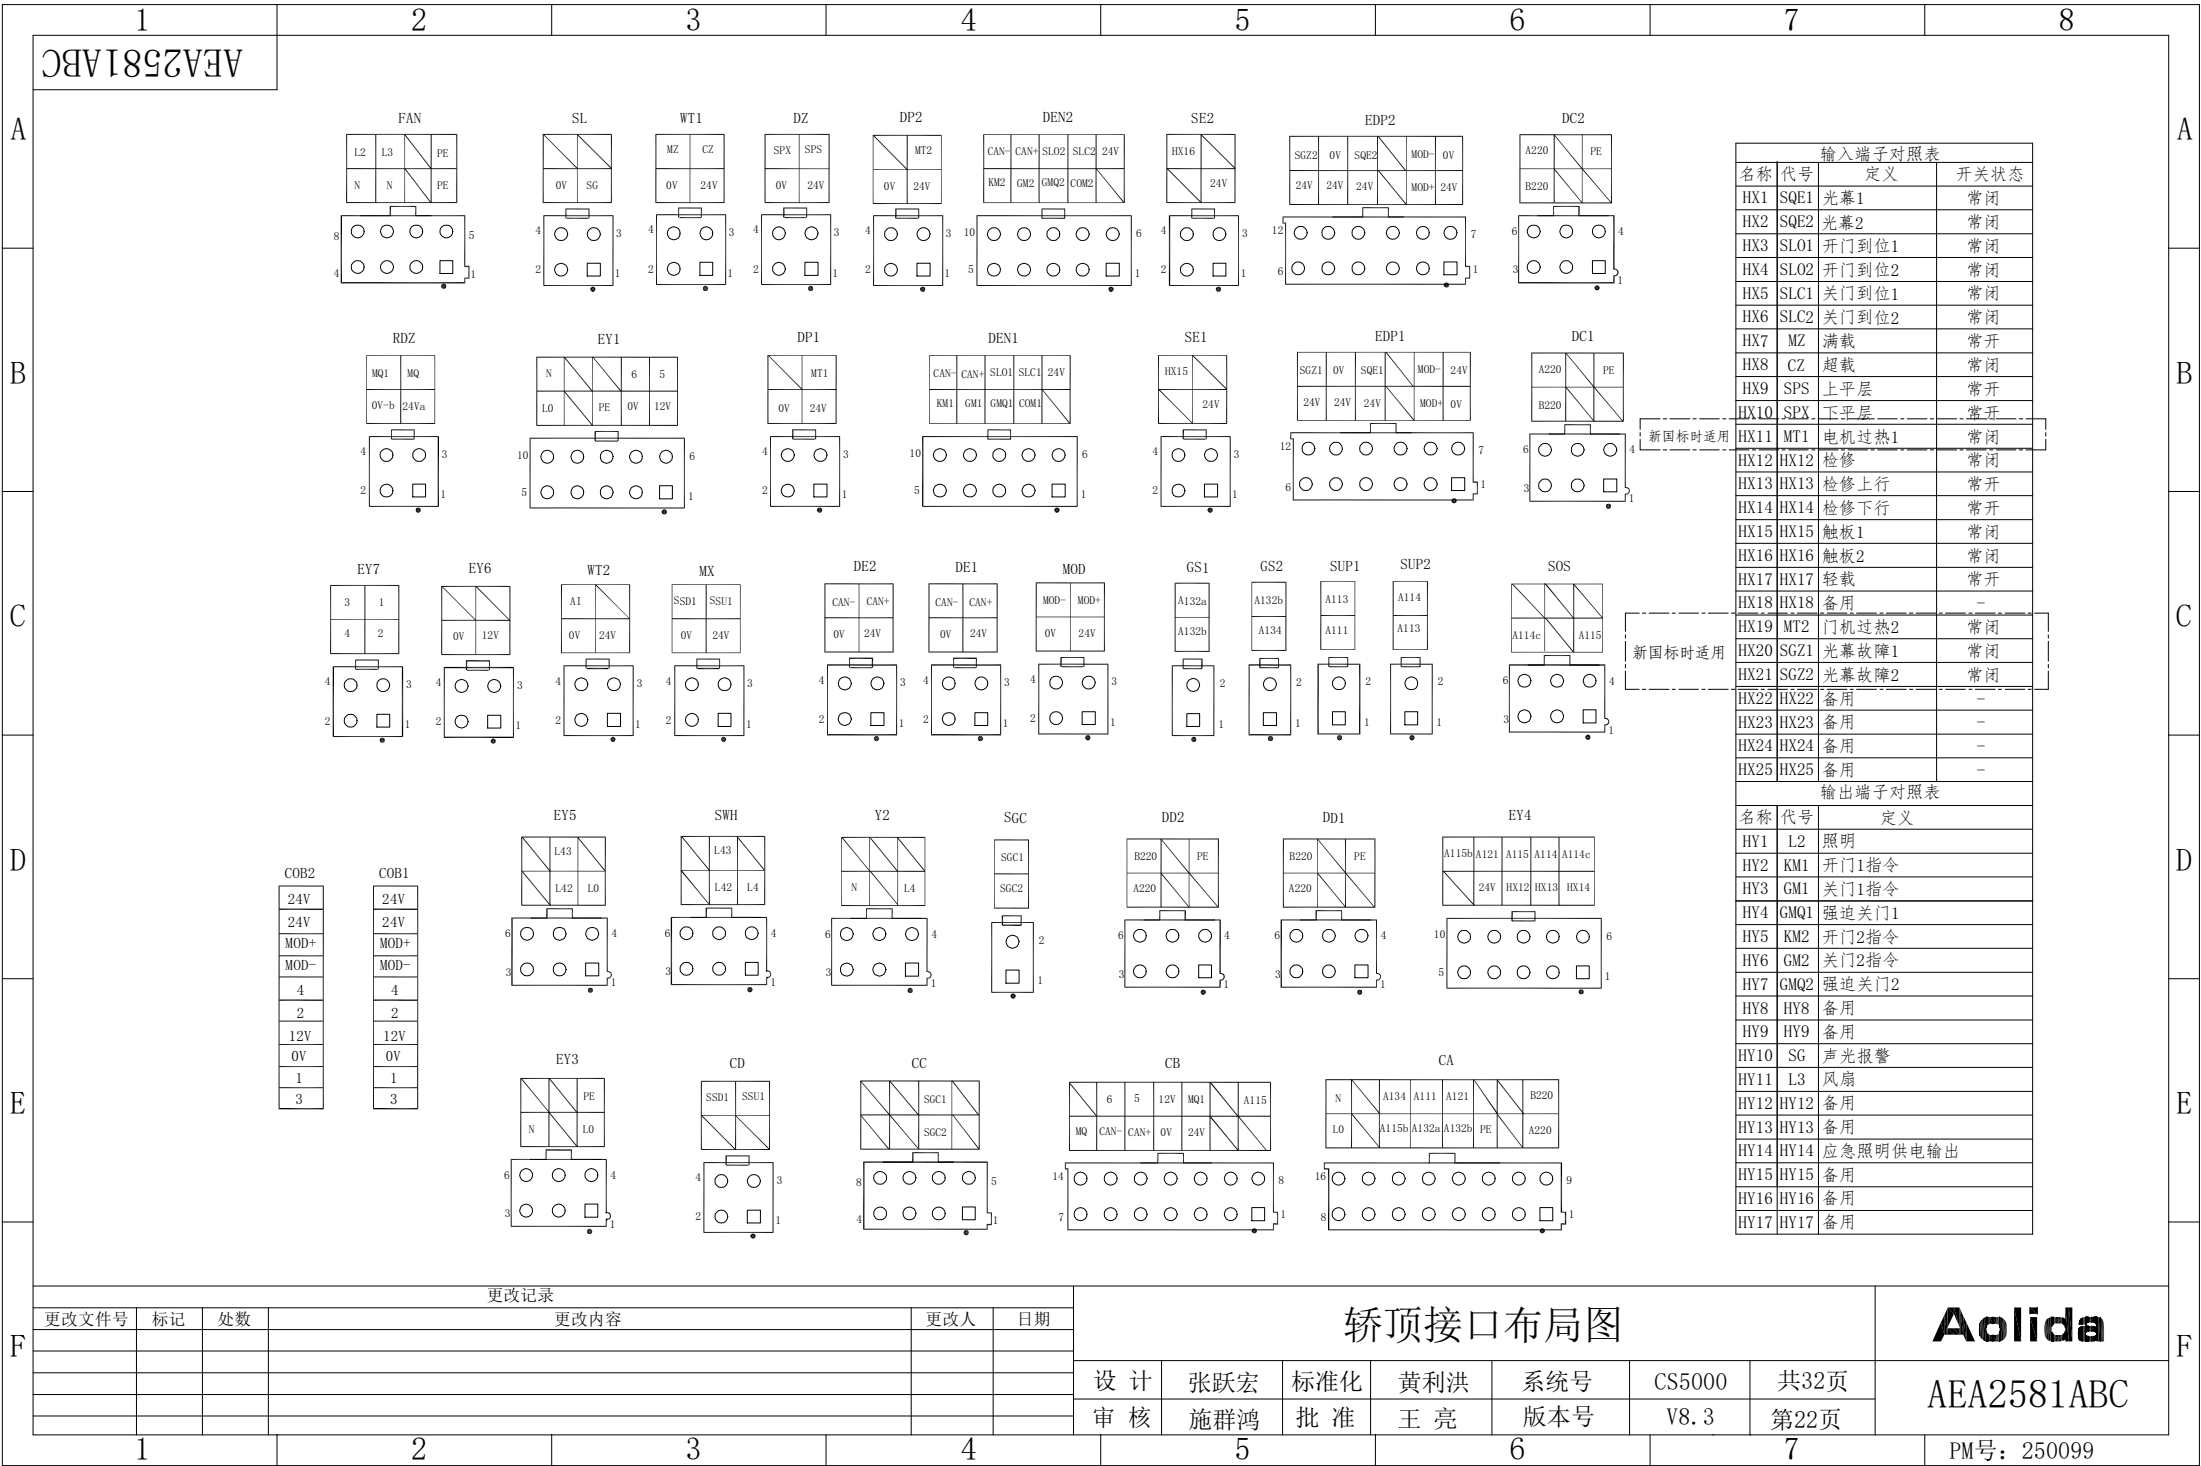


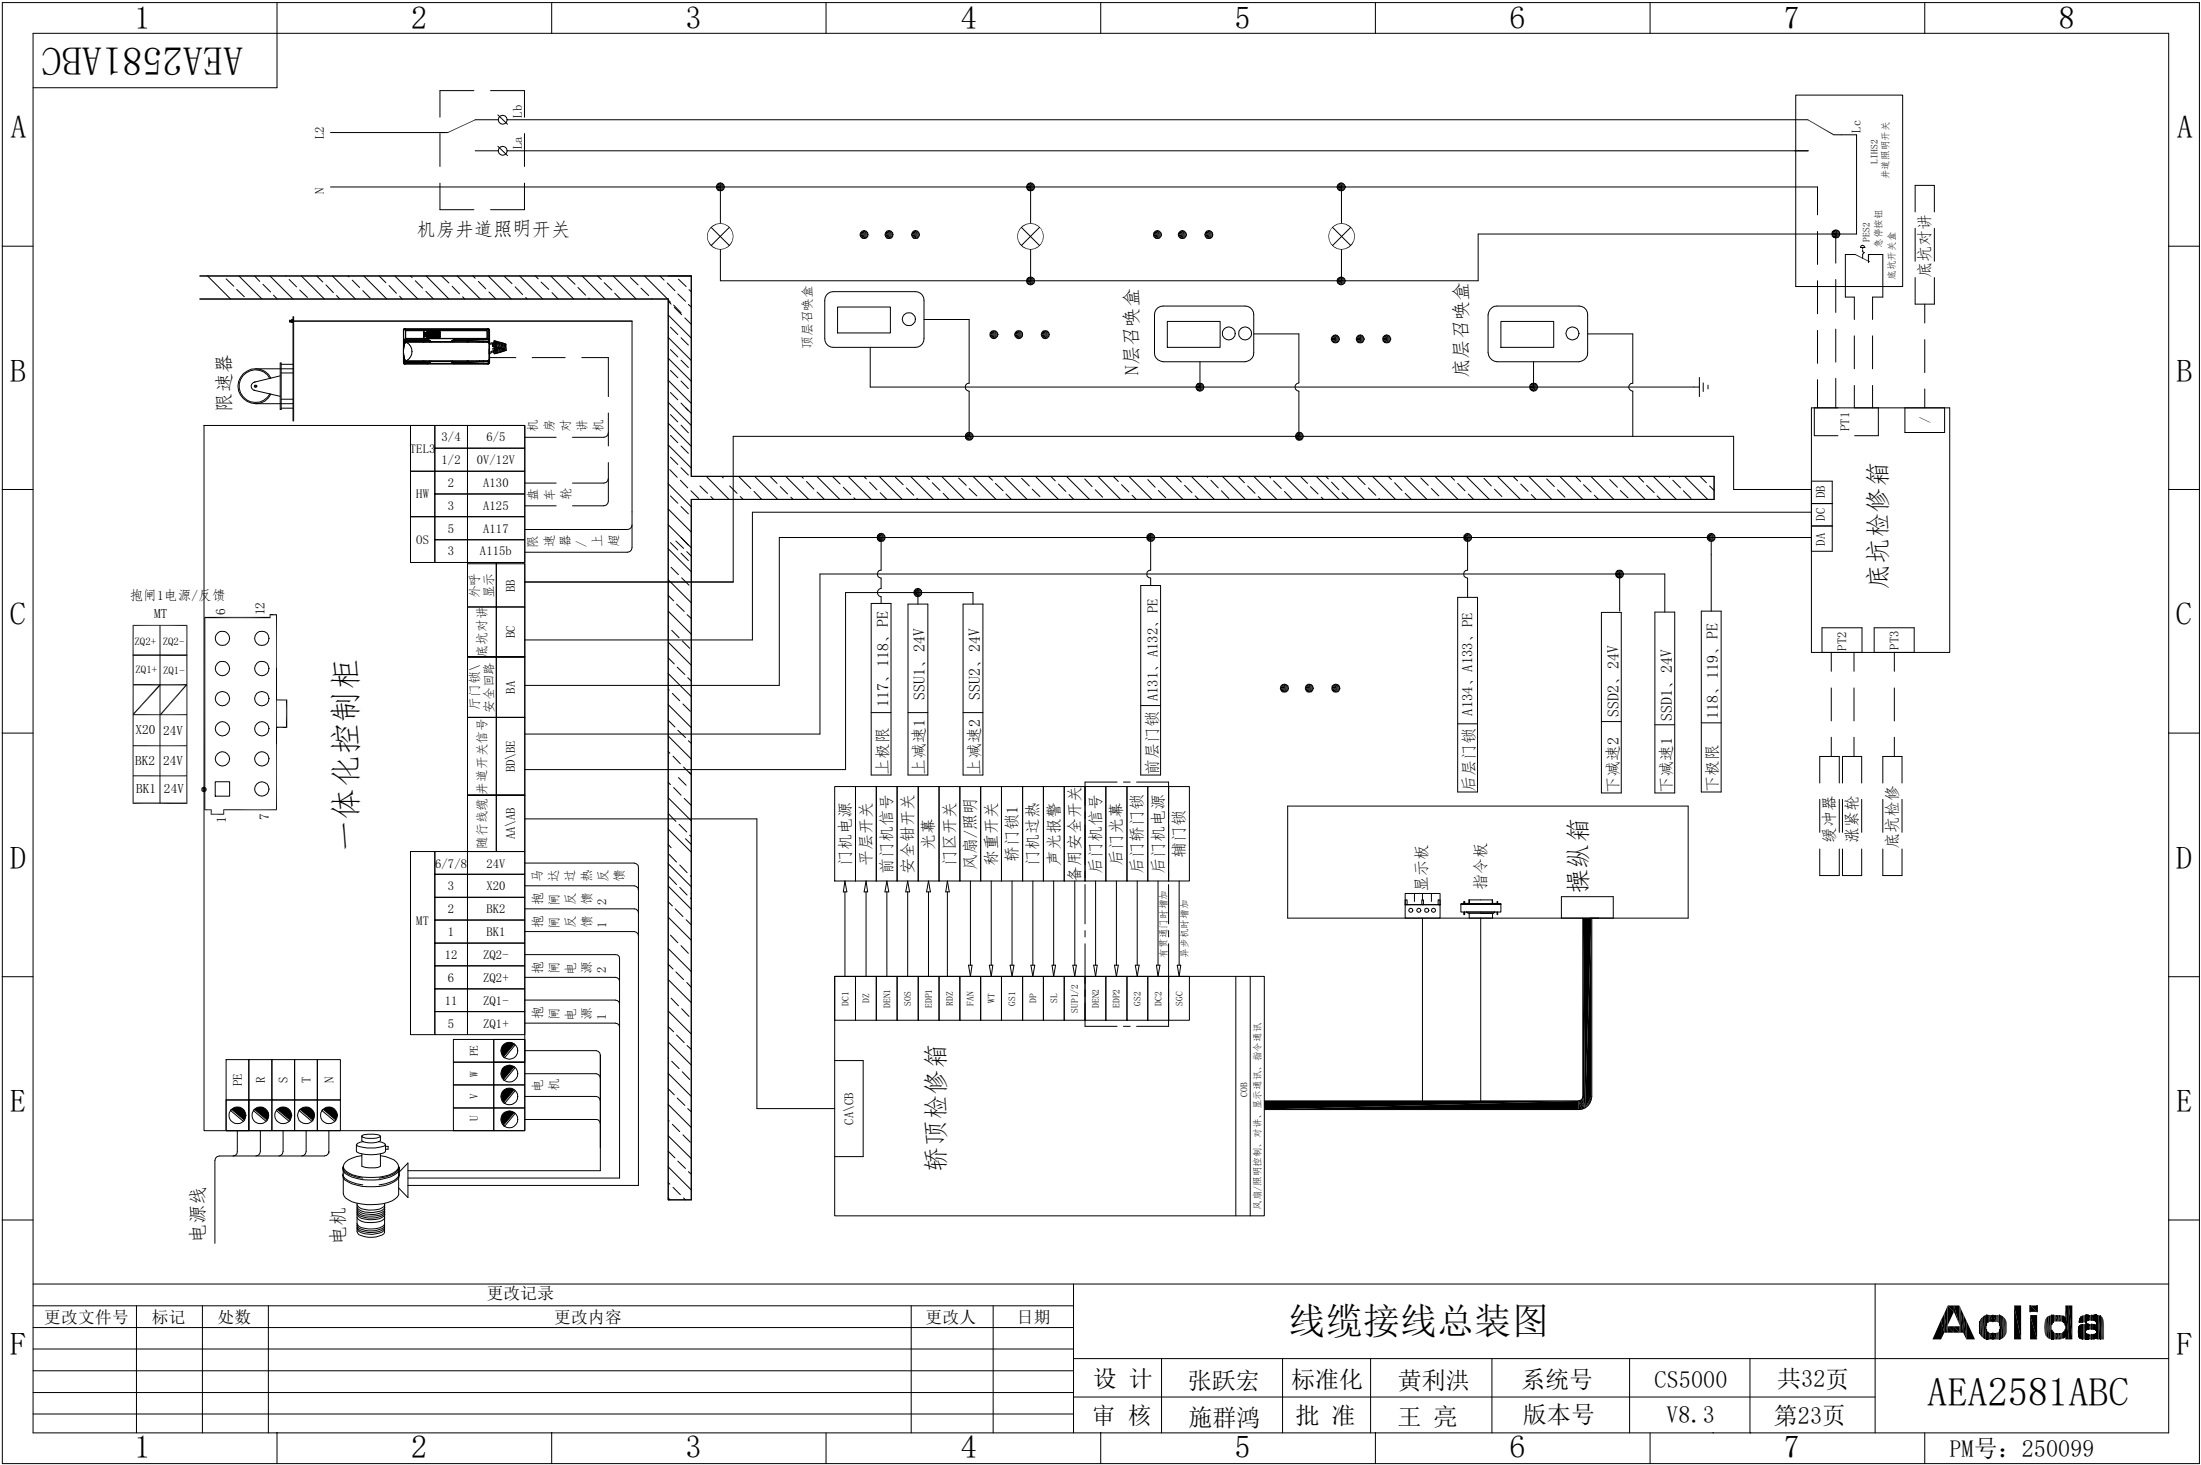

更改记录					
更改文件号	标记	处数	更改内容	更改人	日期

线缆接线总装图						
设计	张跃宏	标准化	黄利洪	系统号	CS5000	共32页
审核	施群鸿	批准	王亮	版本号	V8.3	第23页

Aolida	
AEA2581ABC	

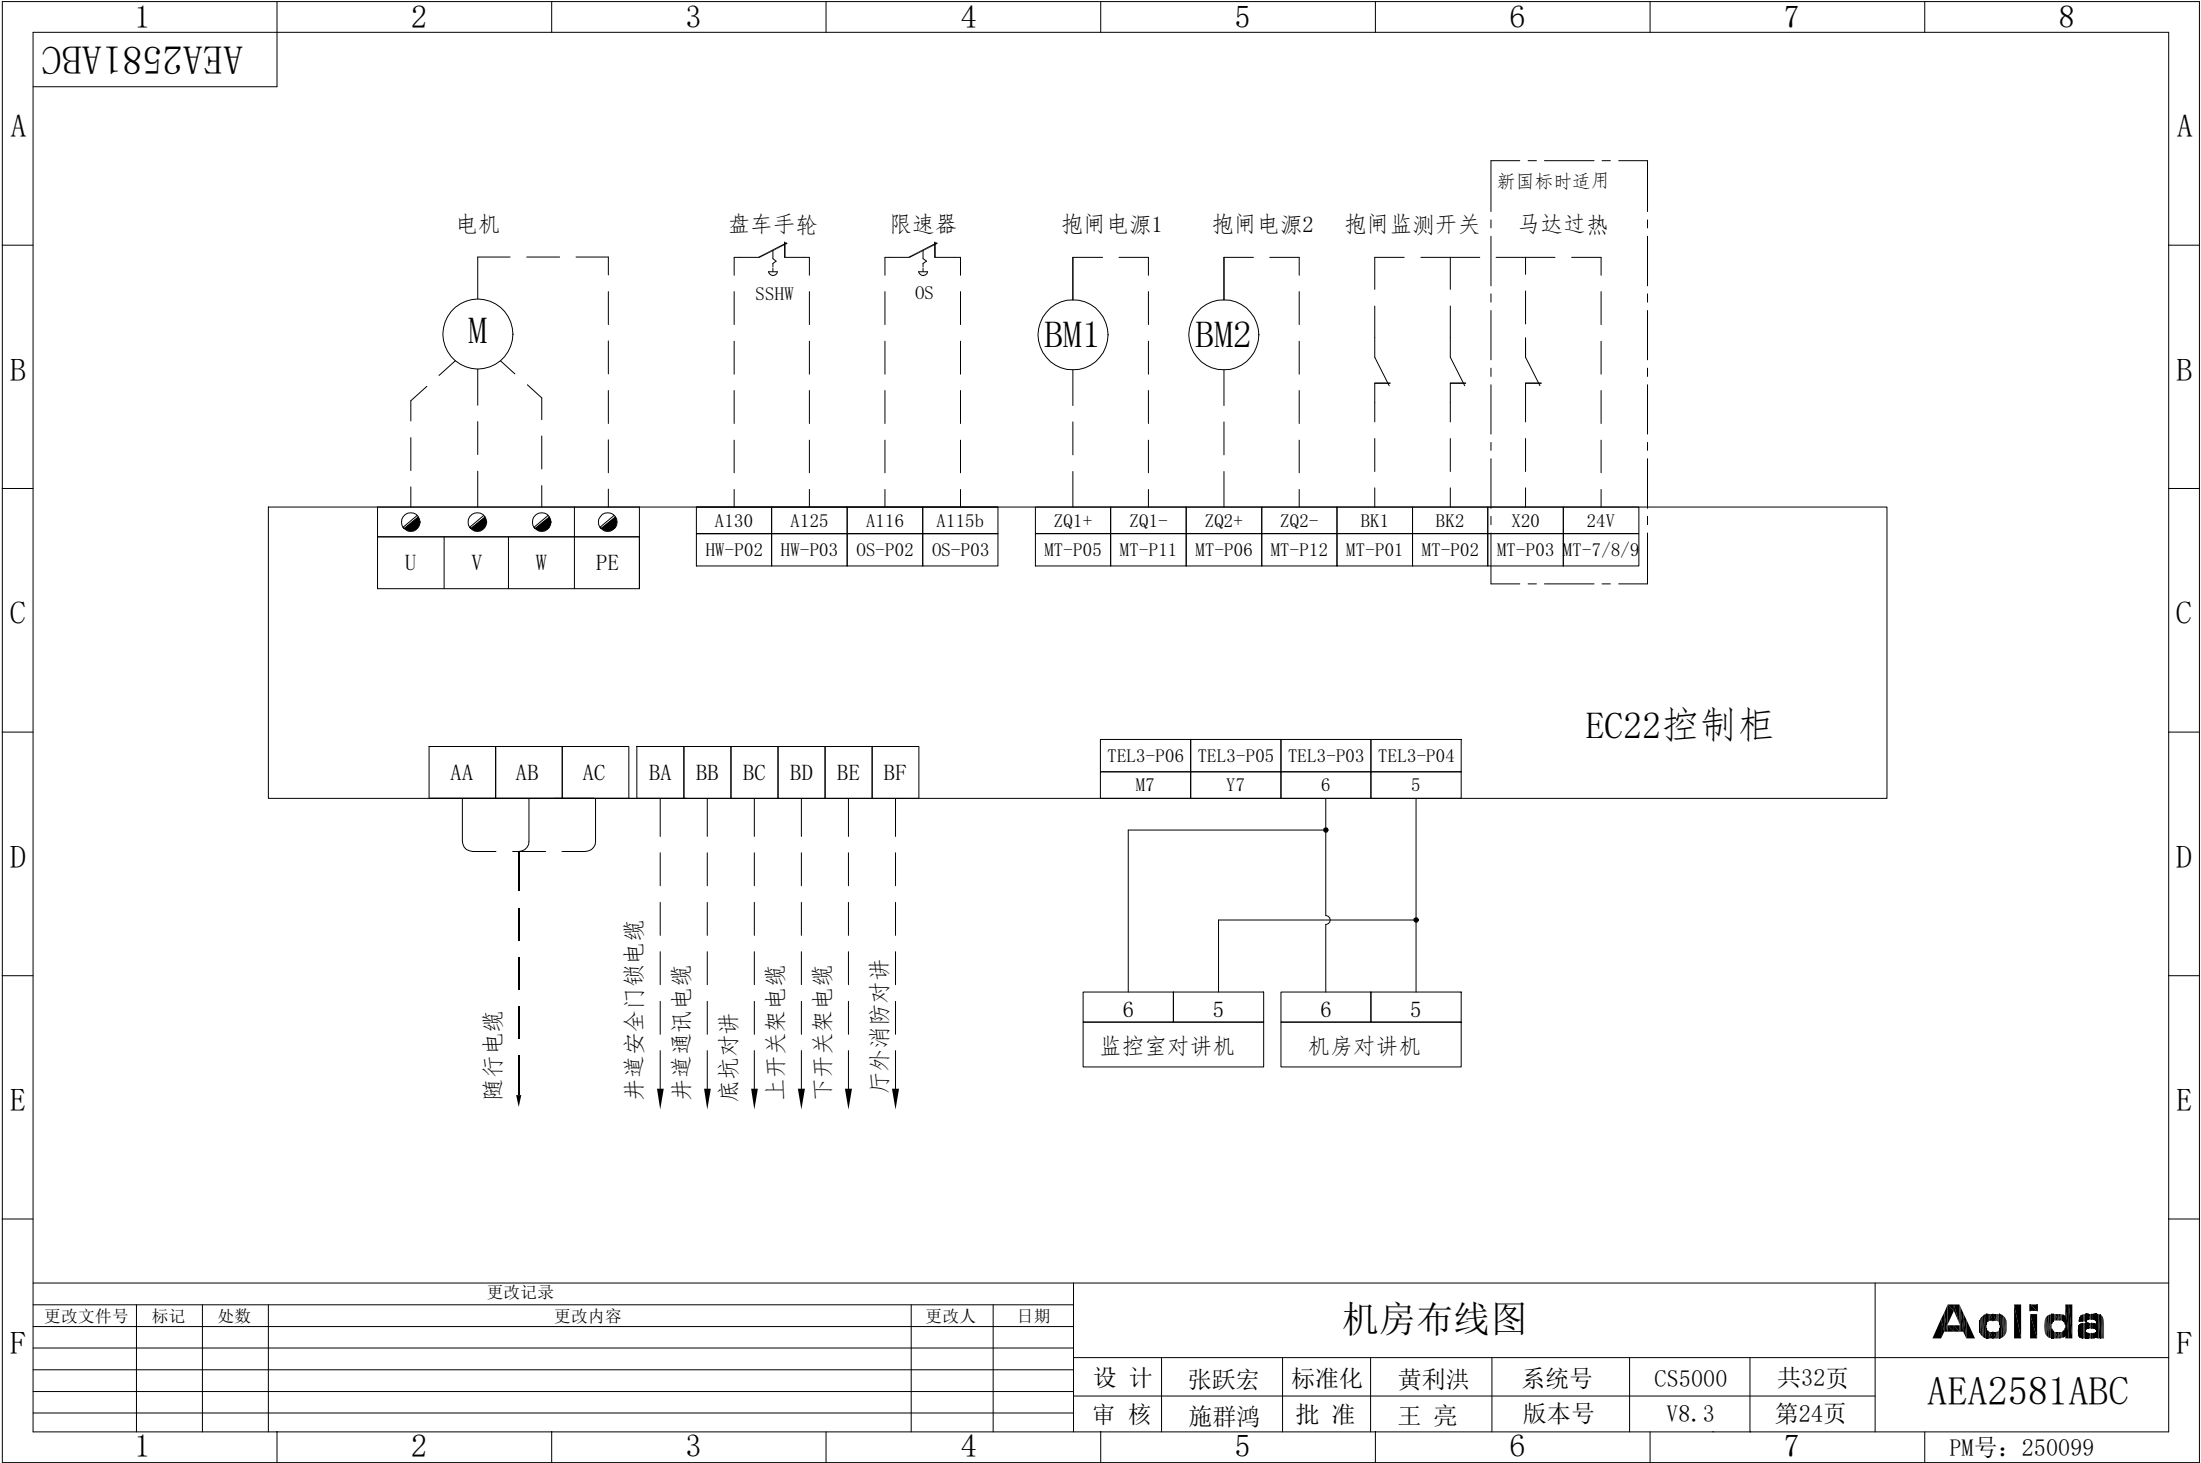

更改记录

更改文件号

标记

处数

更改内容

更改人

日期

机房布线图

设计

张跃宏

标准化

黄利洪

系统号

CS5000

共32页

审核

施群鸿

批准

王亮

版本号

V8.3

第24页

Aolida

AEA2581ABC

1

2

3


4


5

6

7


PM号: 250099

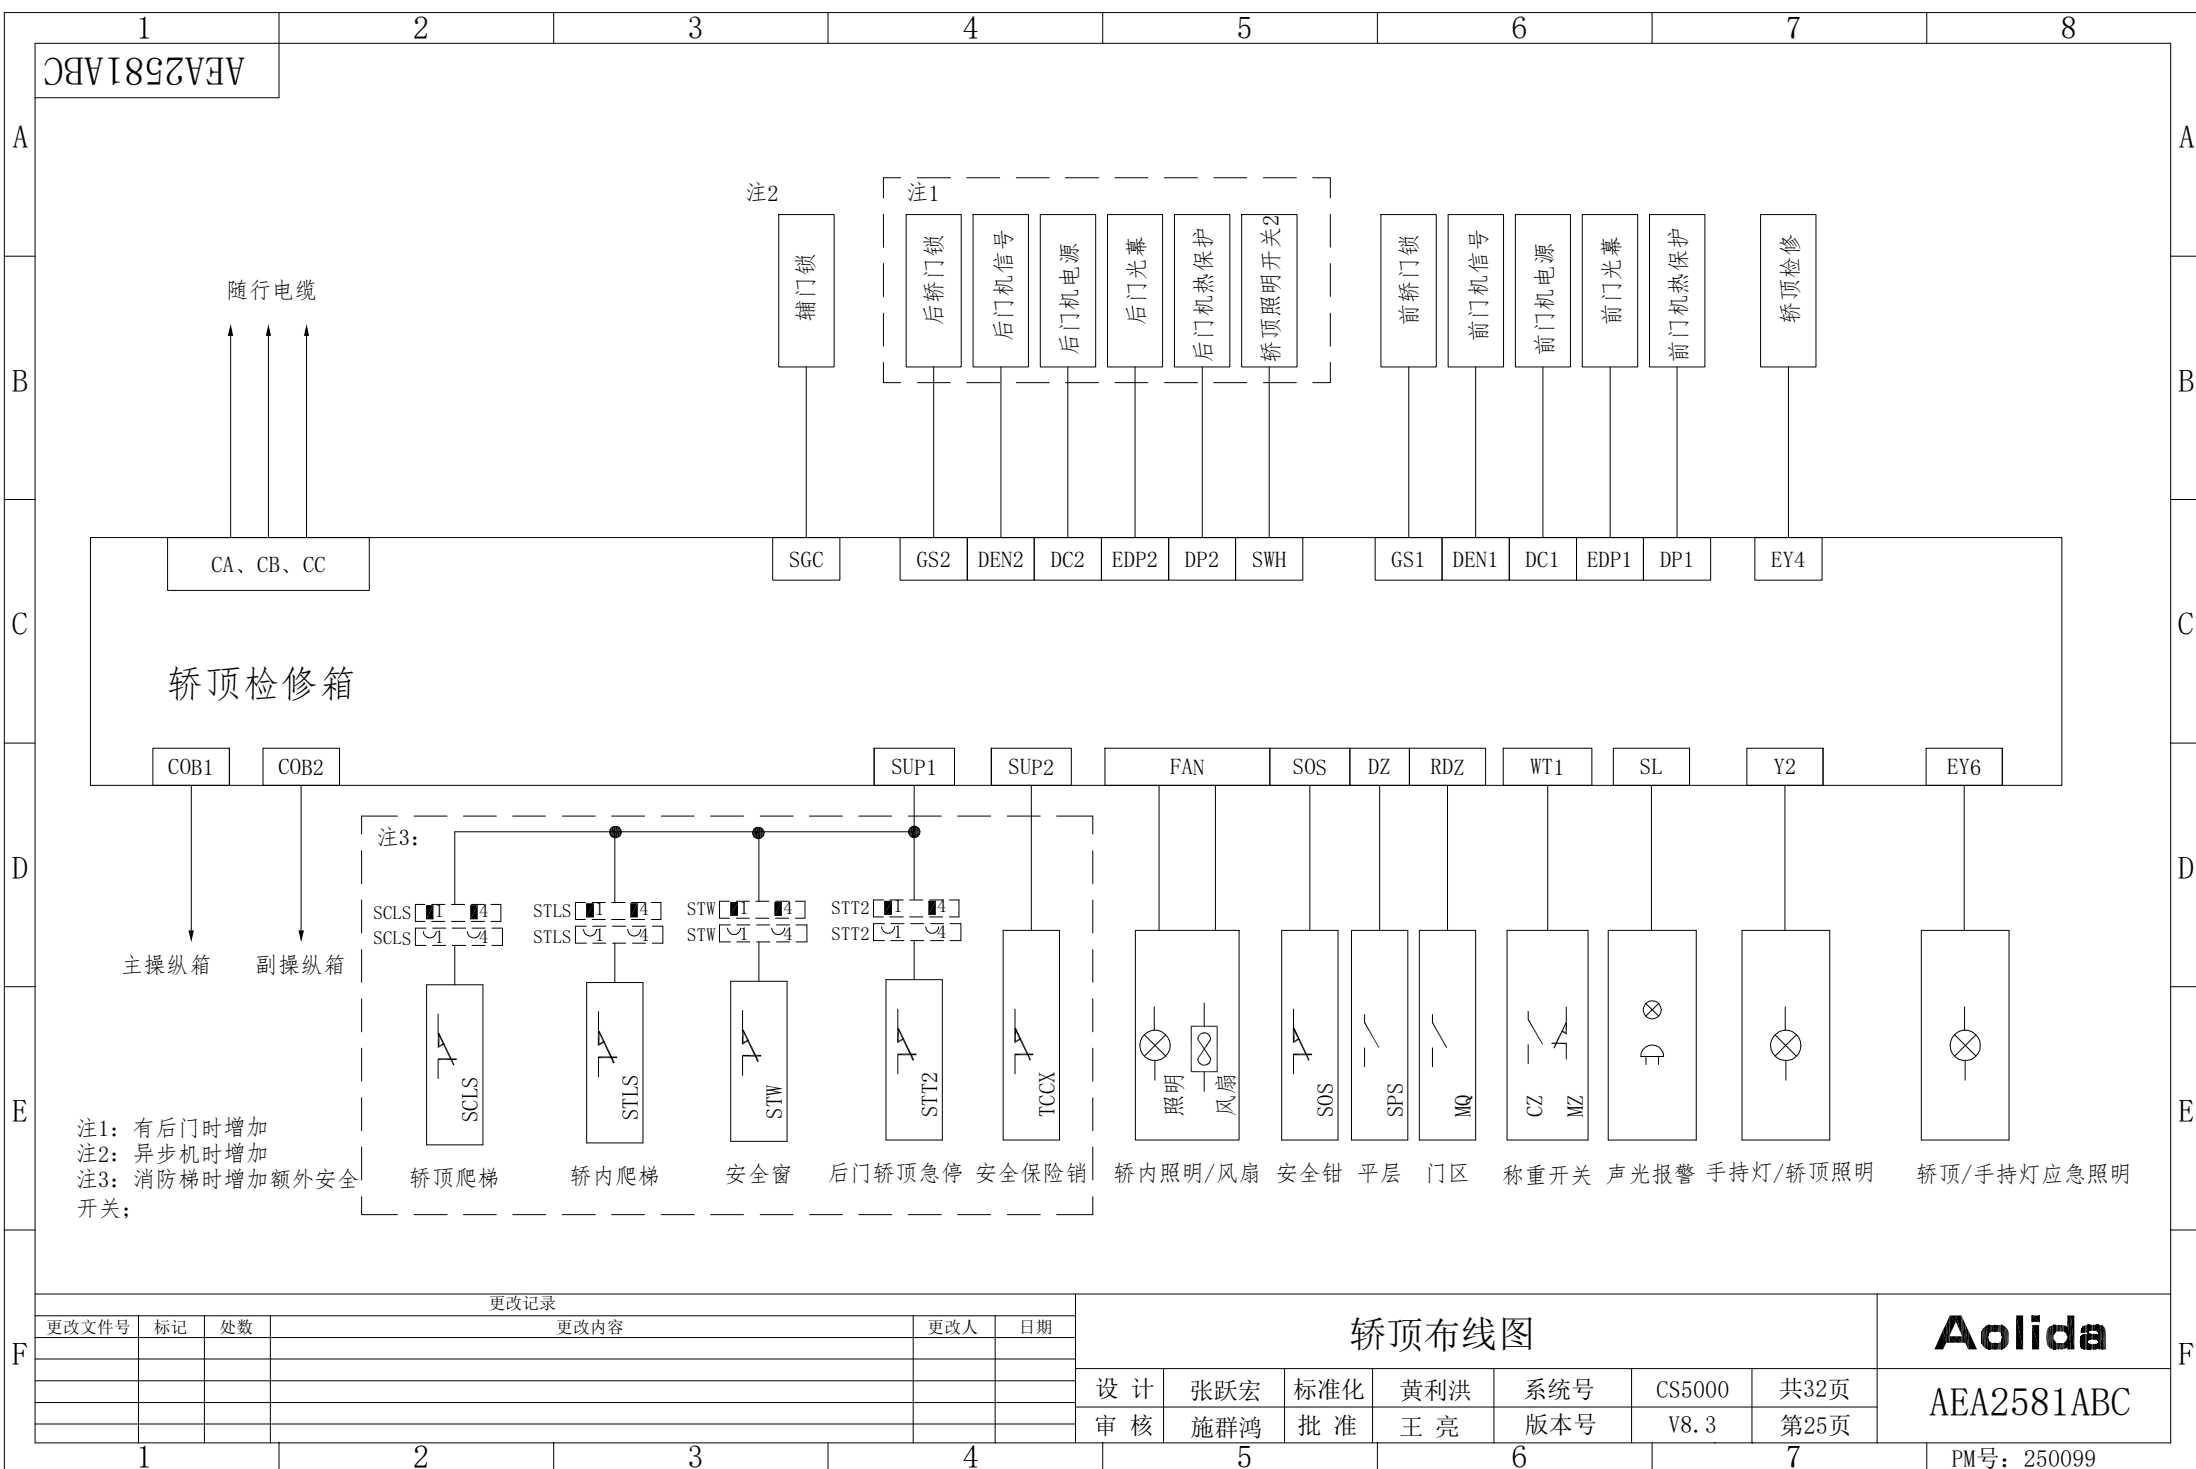


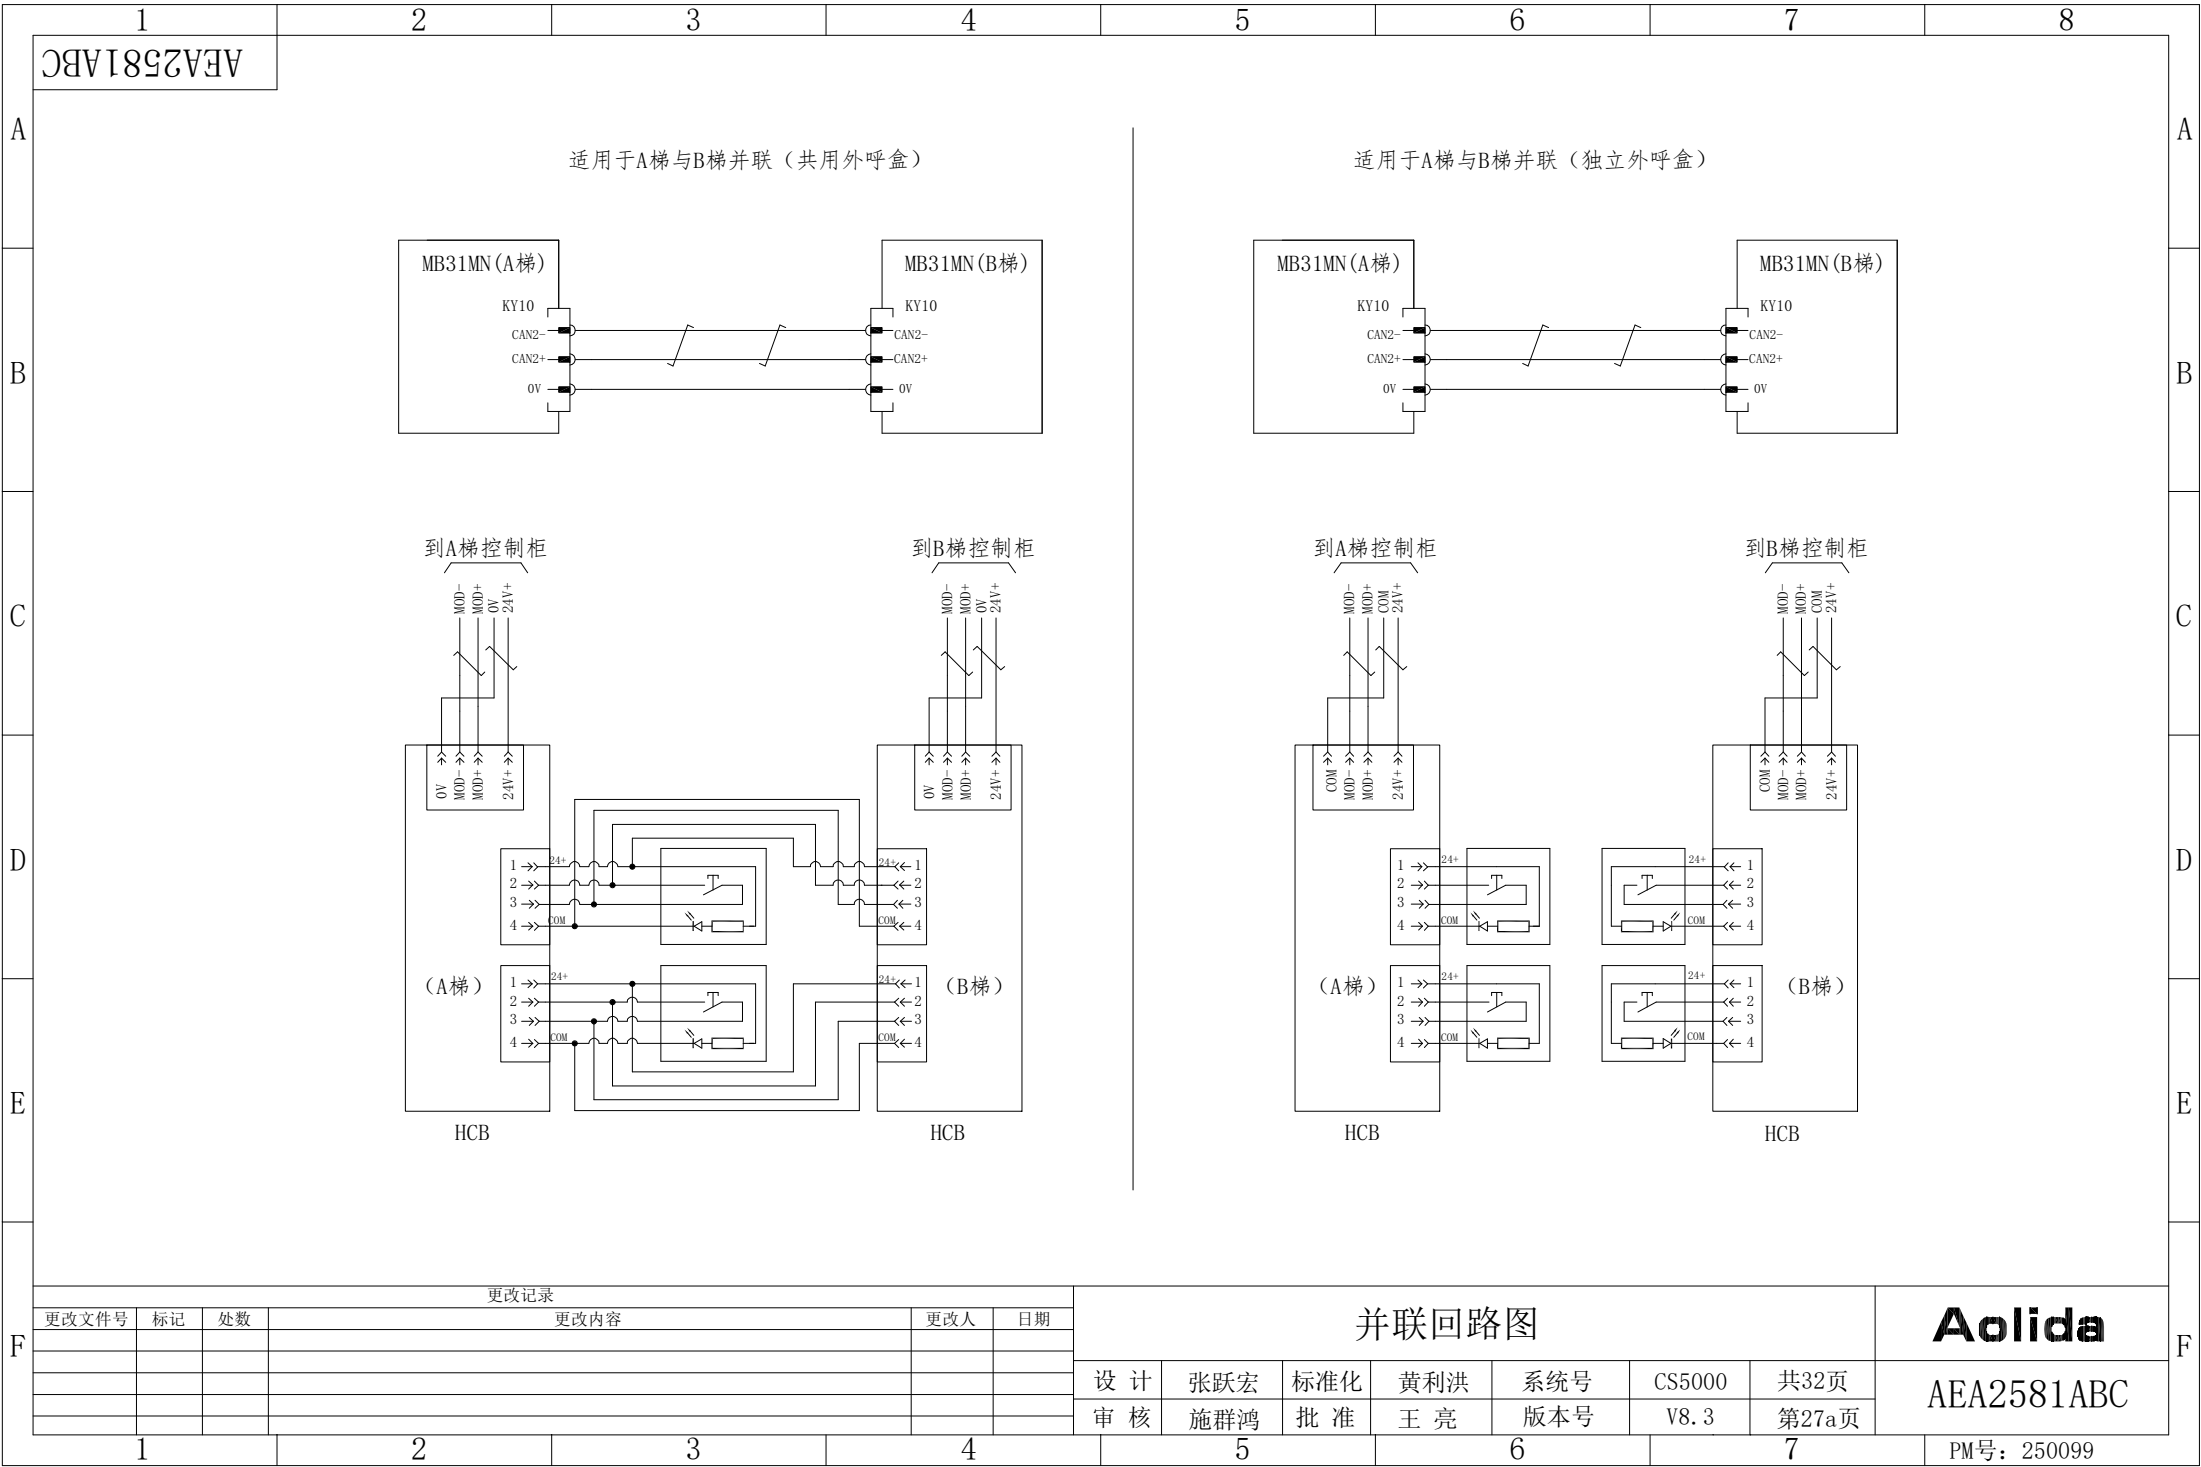


更改记录					
更改文件号	标记	处数	更改内容	更改人	日期


并联回路图							Aolida	
设计	张跃宏	标准化	黄利洪	系统号	CS5000	共32页	AEA2581ABC	
审核	施群鸿	批准	王亮	版本号	V8.3	第27a页		

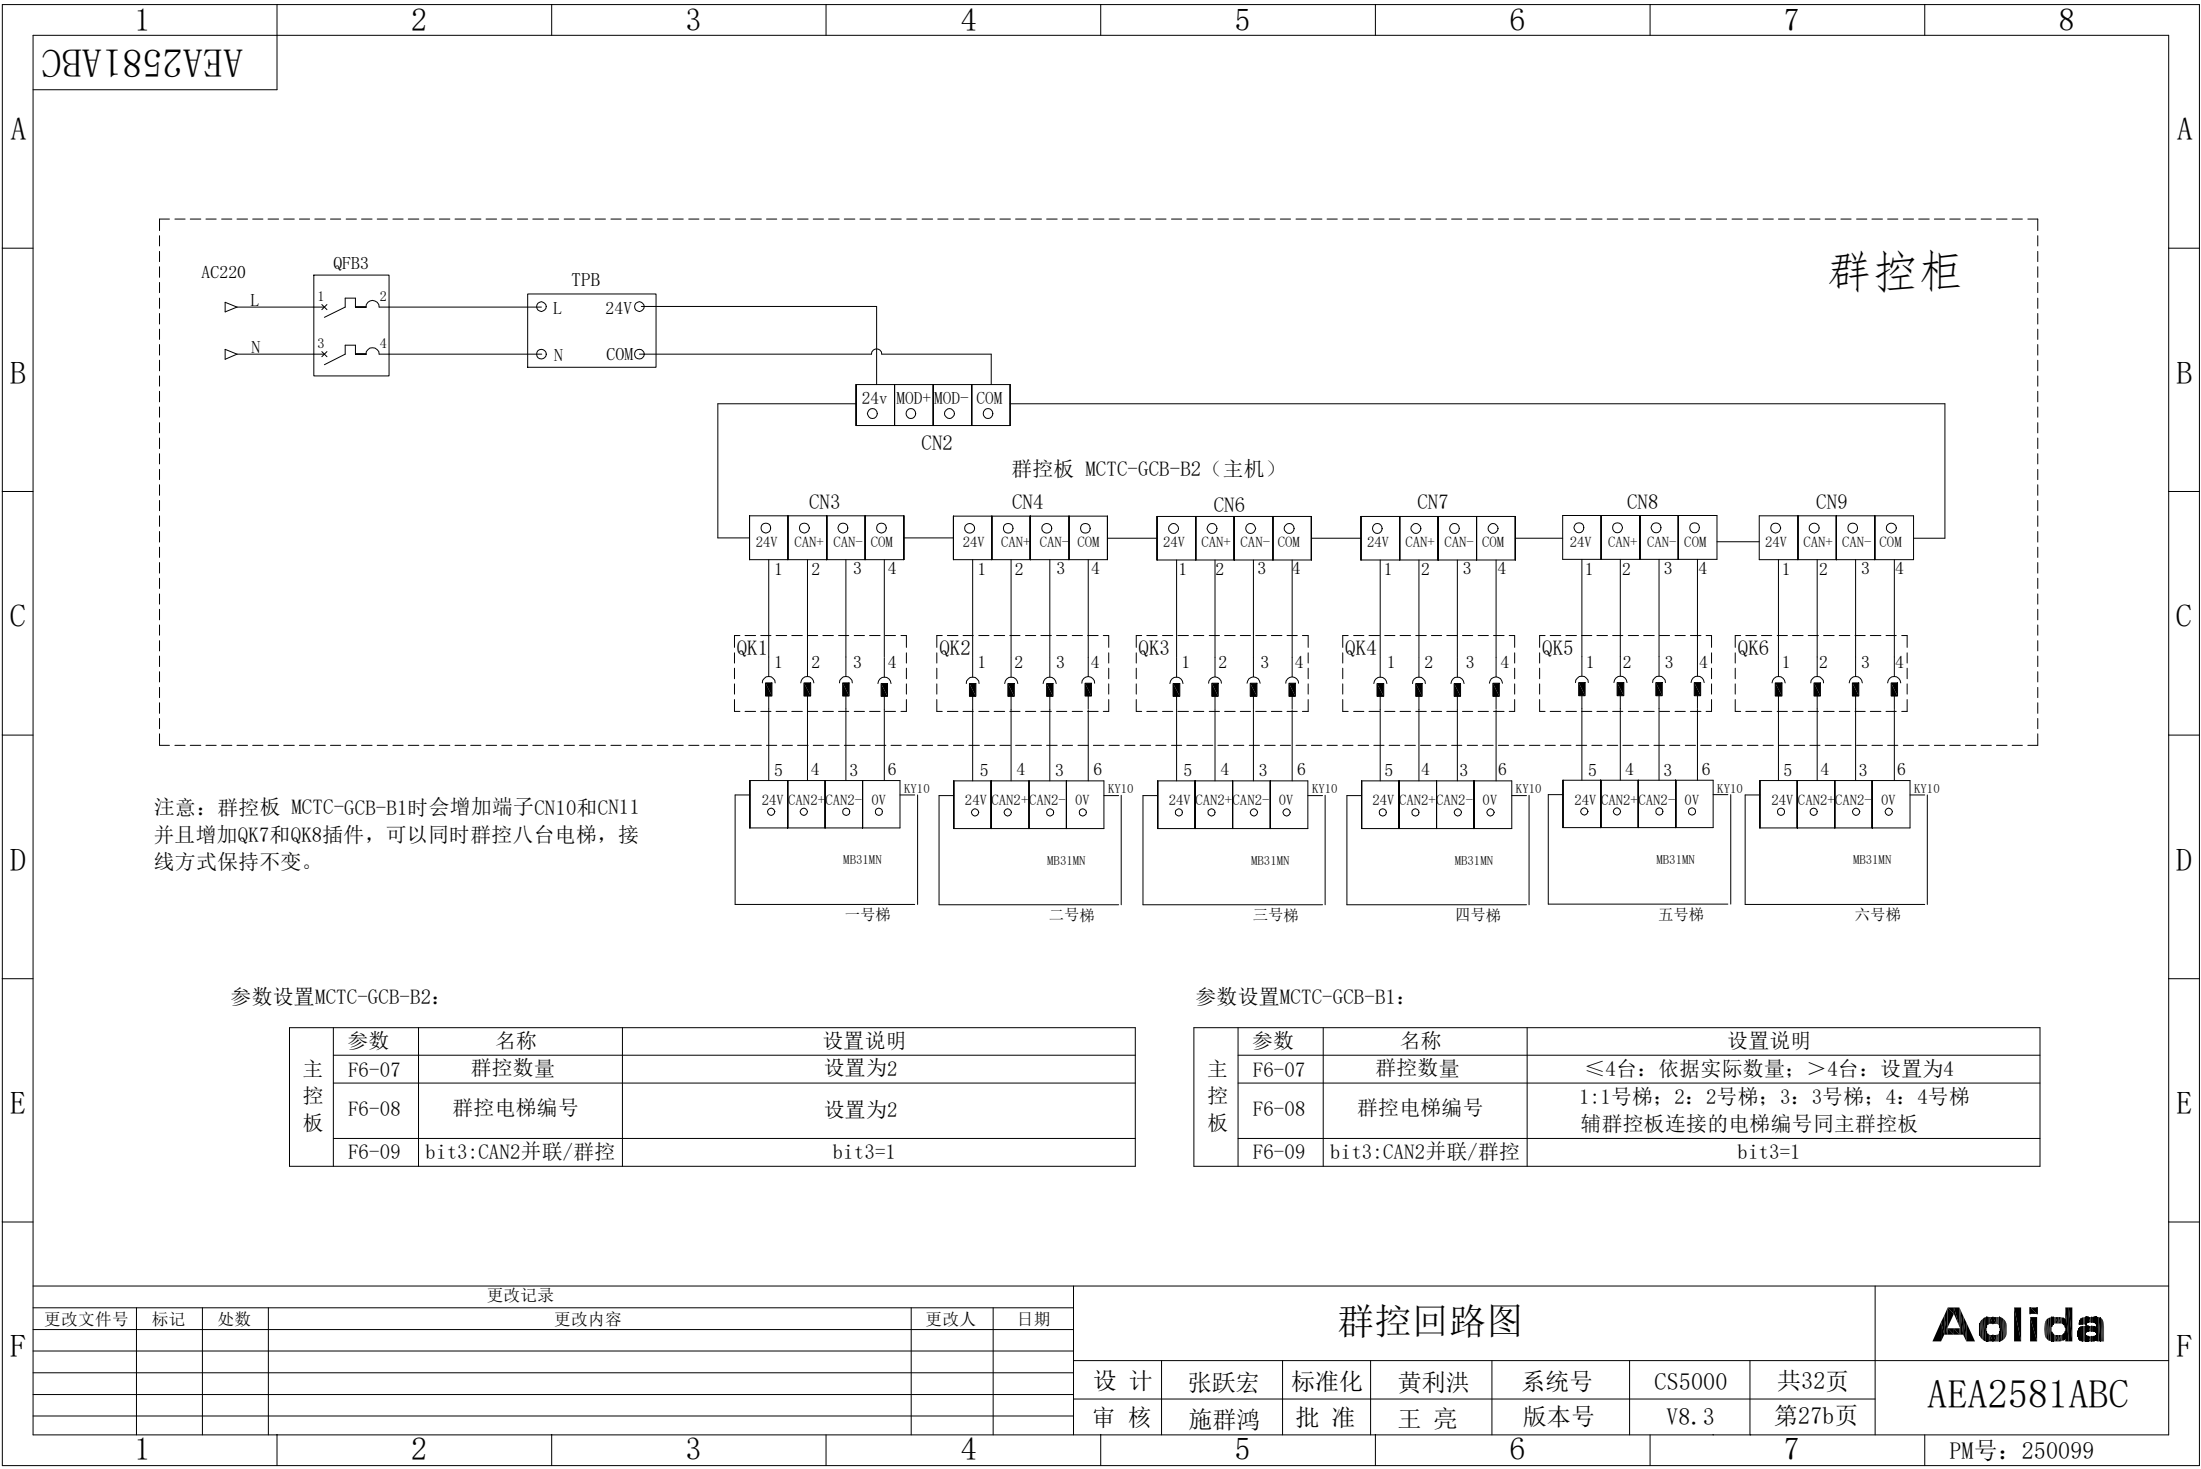

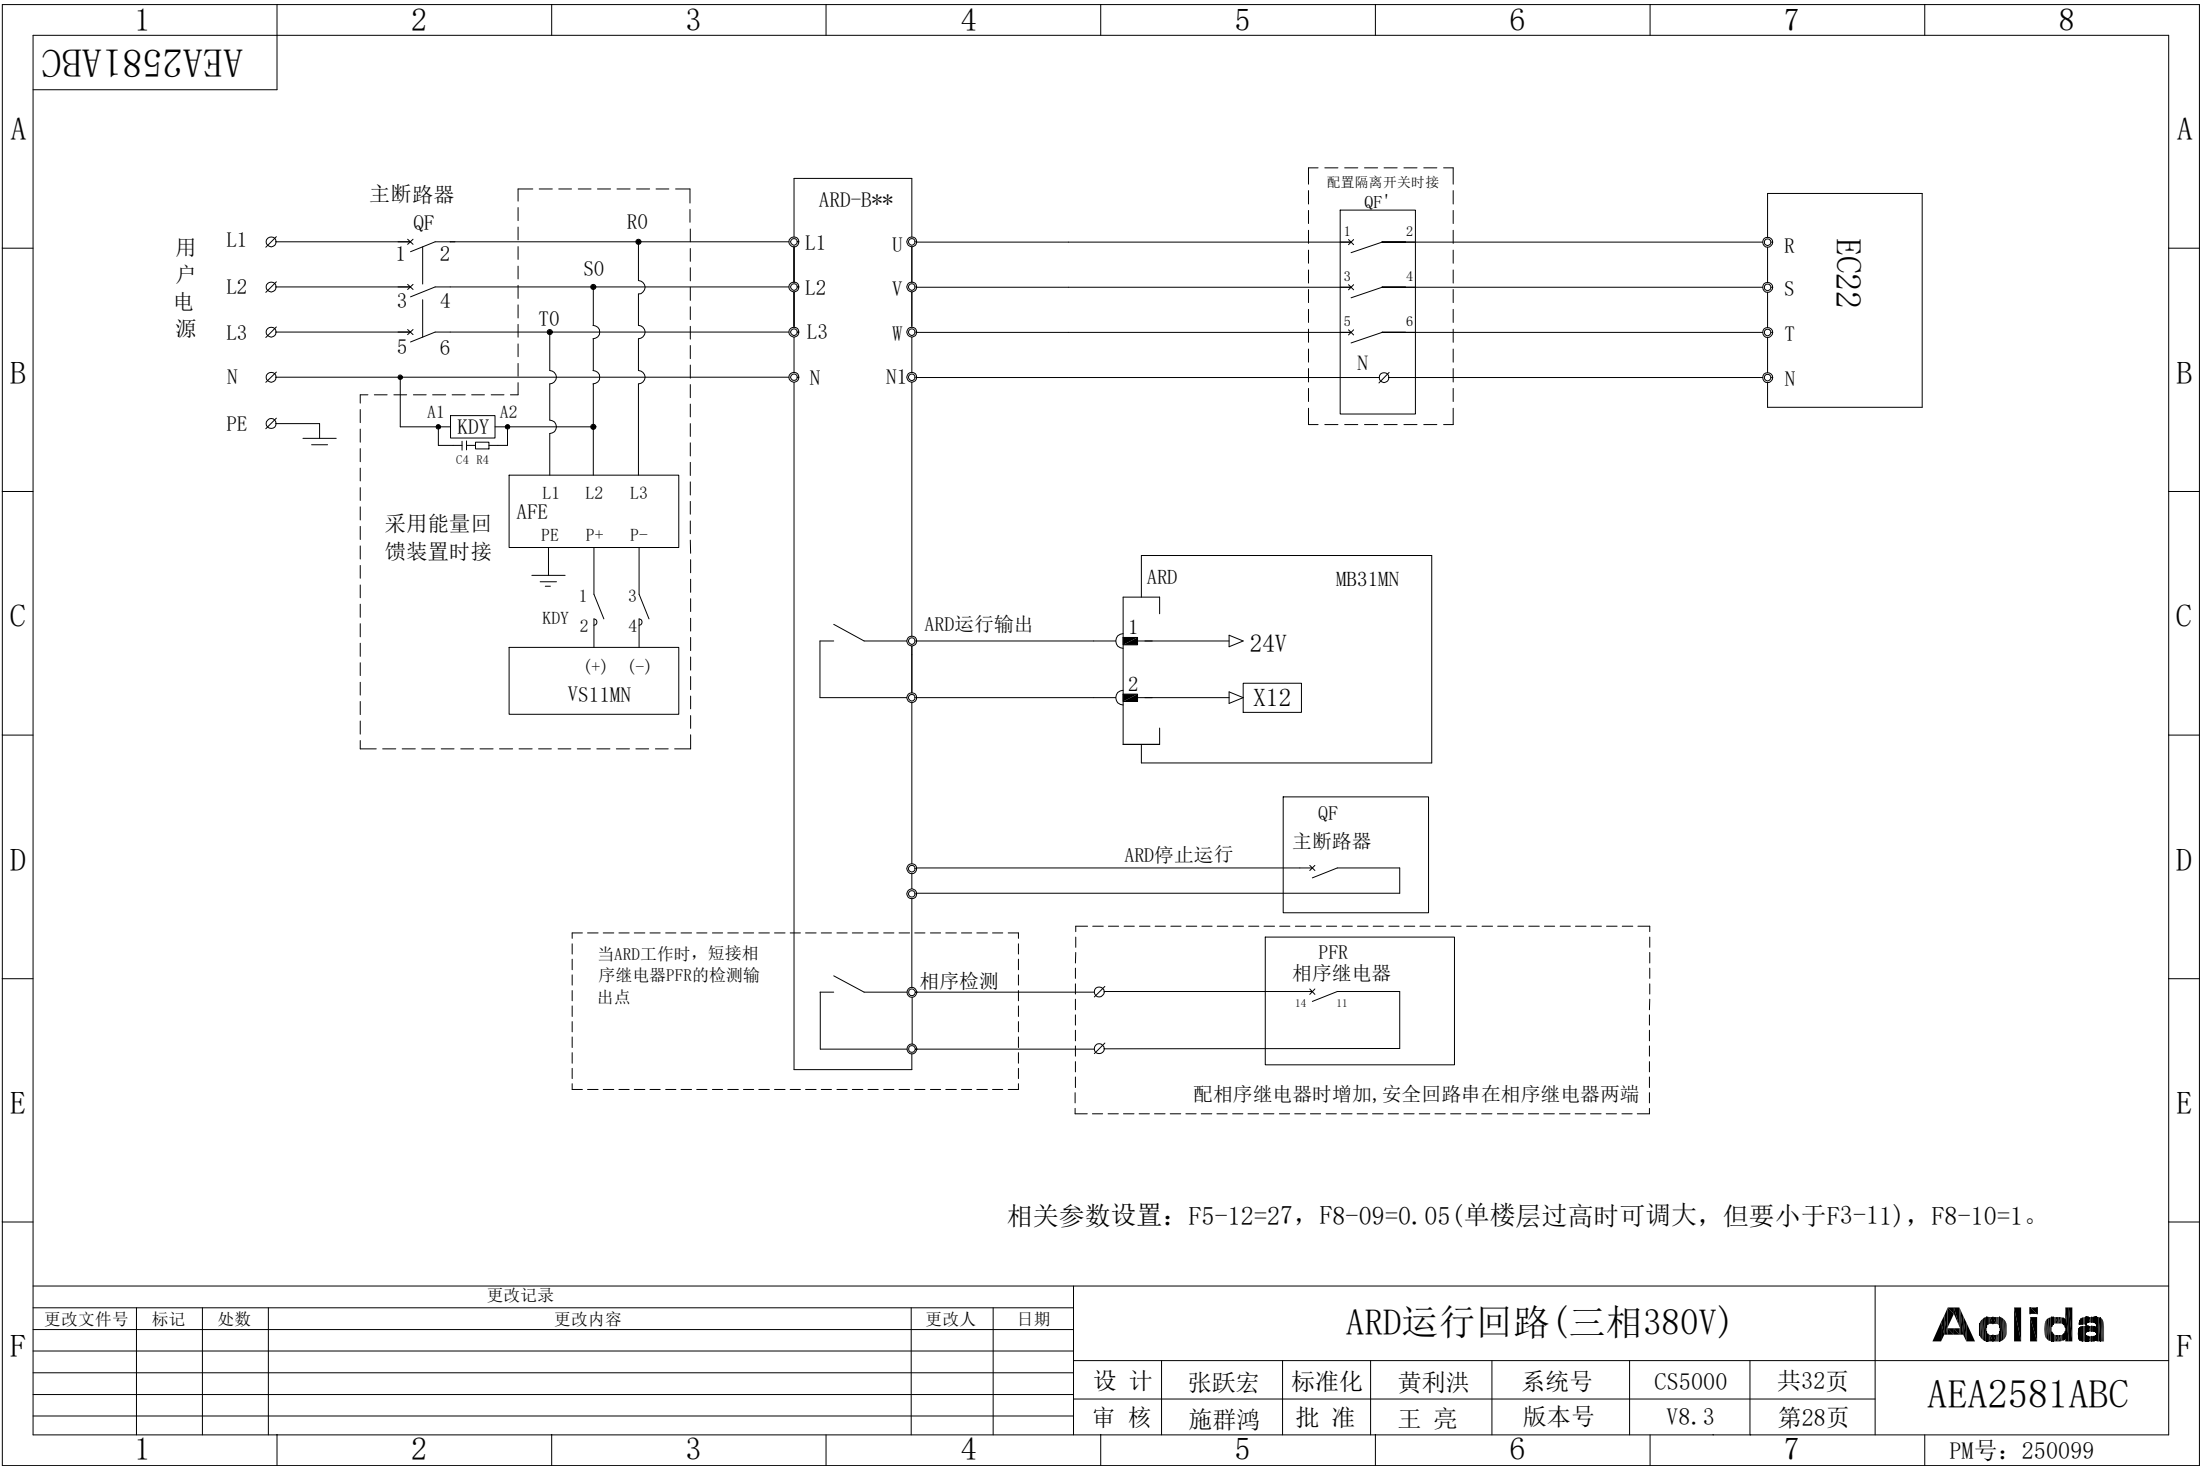


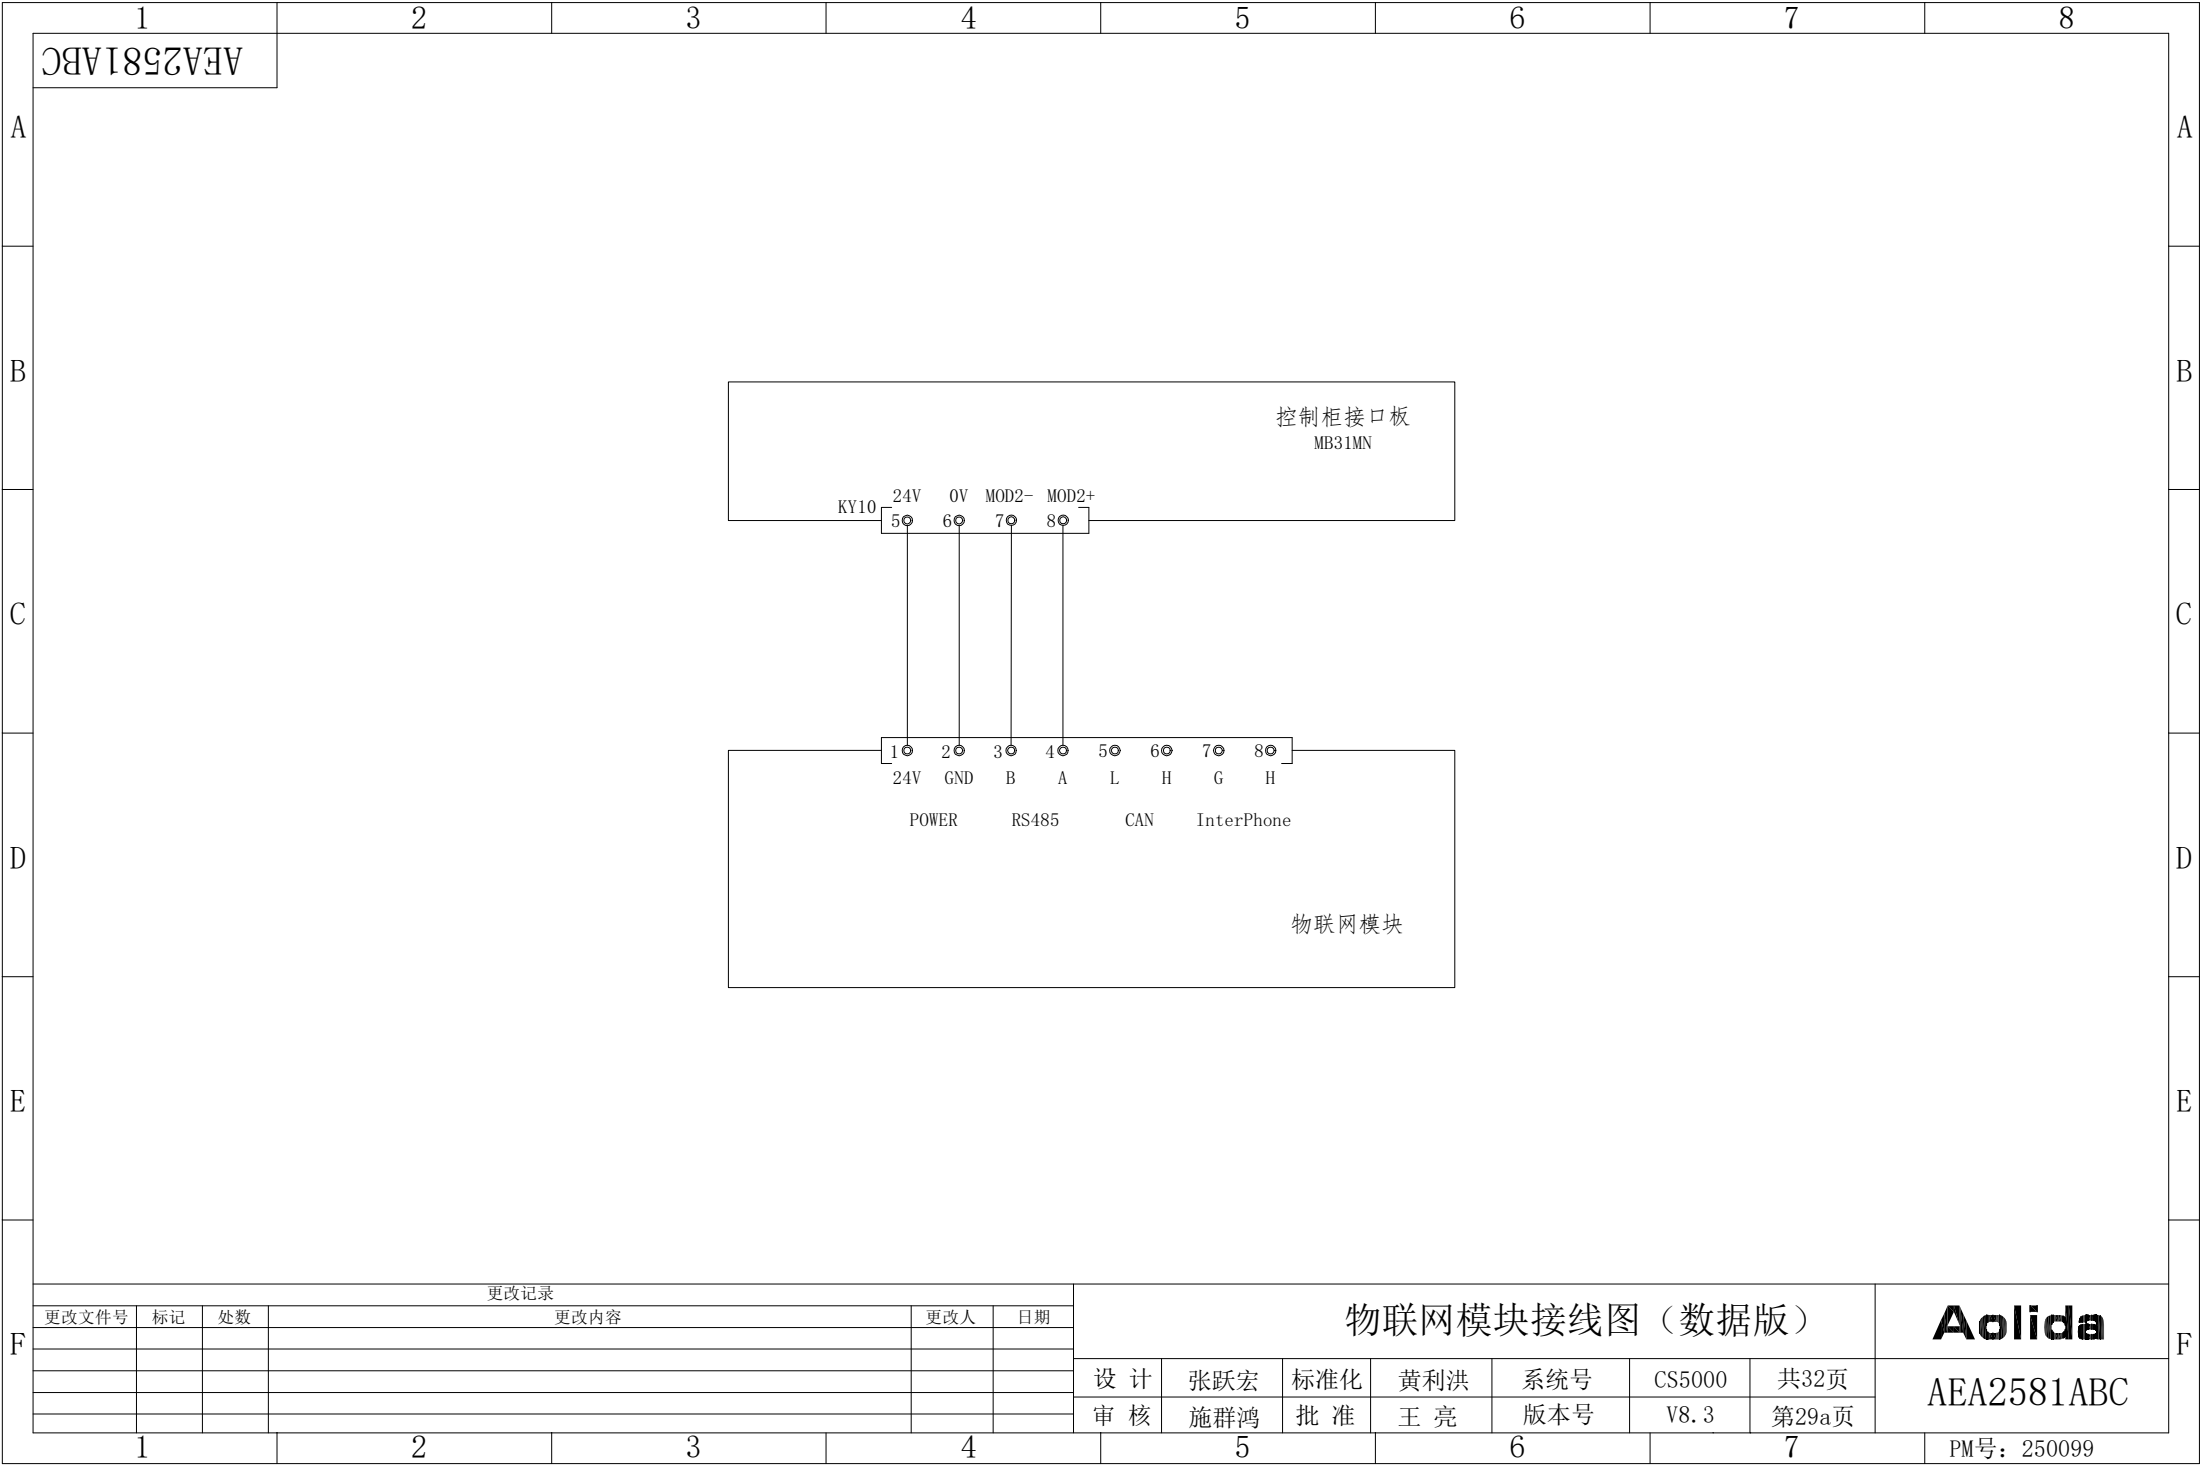


有机房语音版物联网接线图

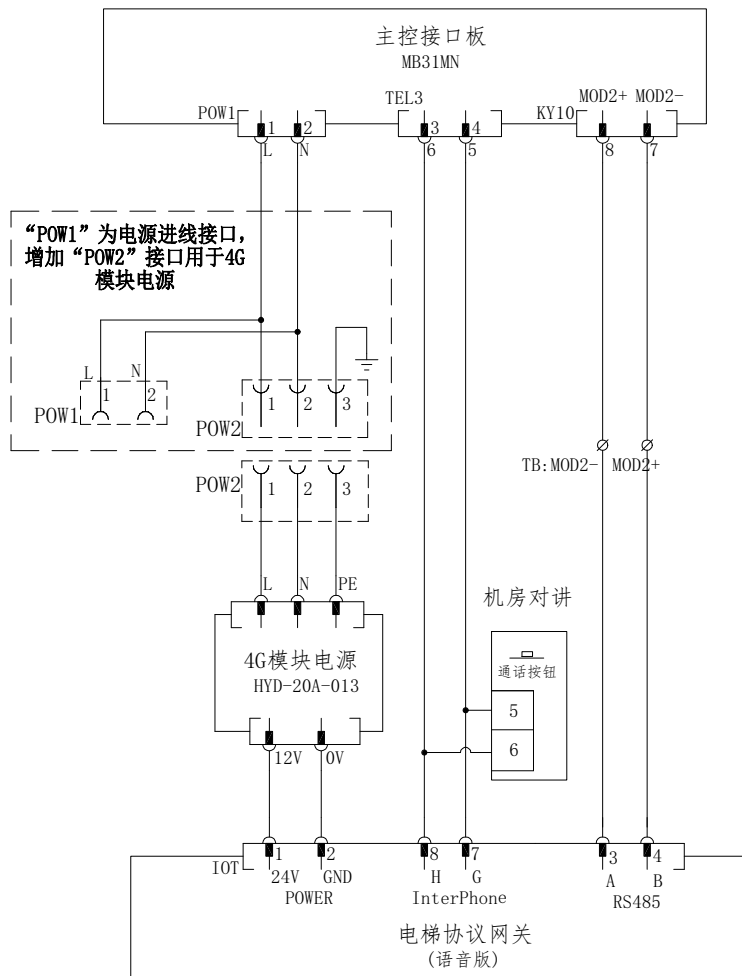

无机房语音版物联网接线图

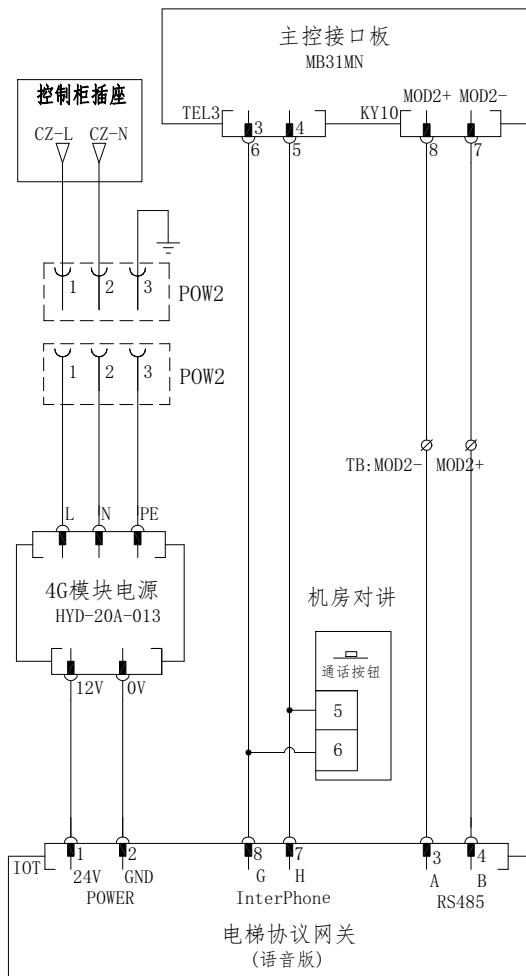

TIM4语音模块接线图

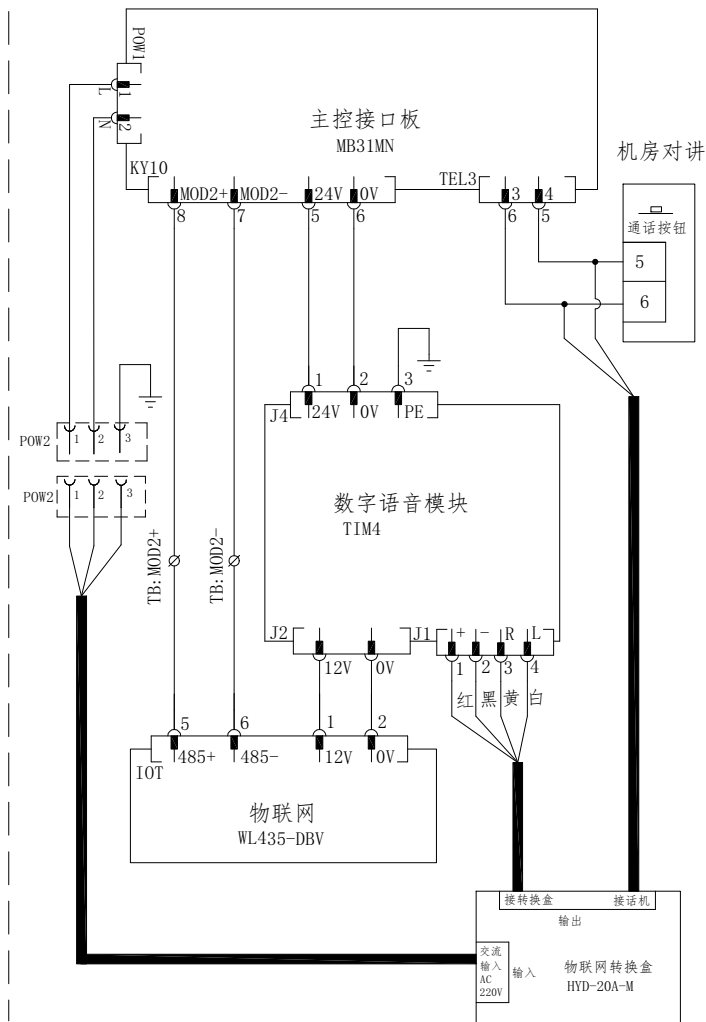

更改记录

更改文件号	标记	处数	更改内容	更改人	日期


物联网模块接线图（语音版）


设计	张跃宏	标准化	黄利洪	系统号	CS5000	共32页
审核	施群鸿	批准	王亮	版本号	V8.3	第29b页


Aolida


AEA2581ABC


PM号: 250099

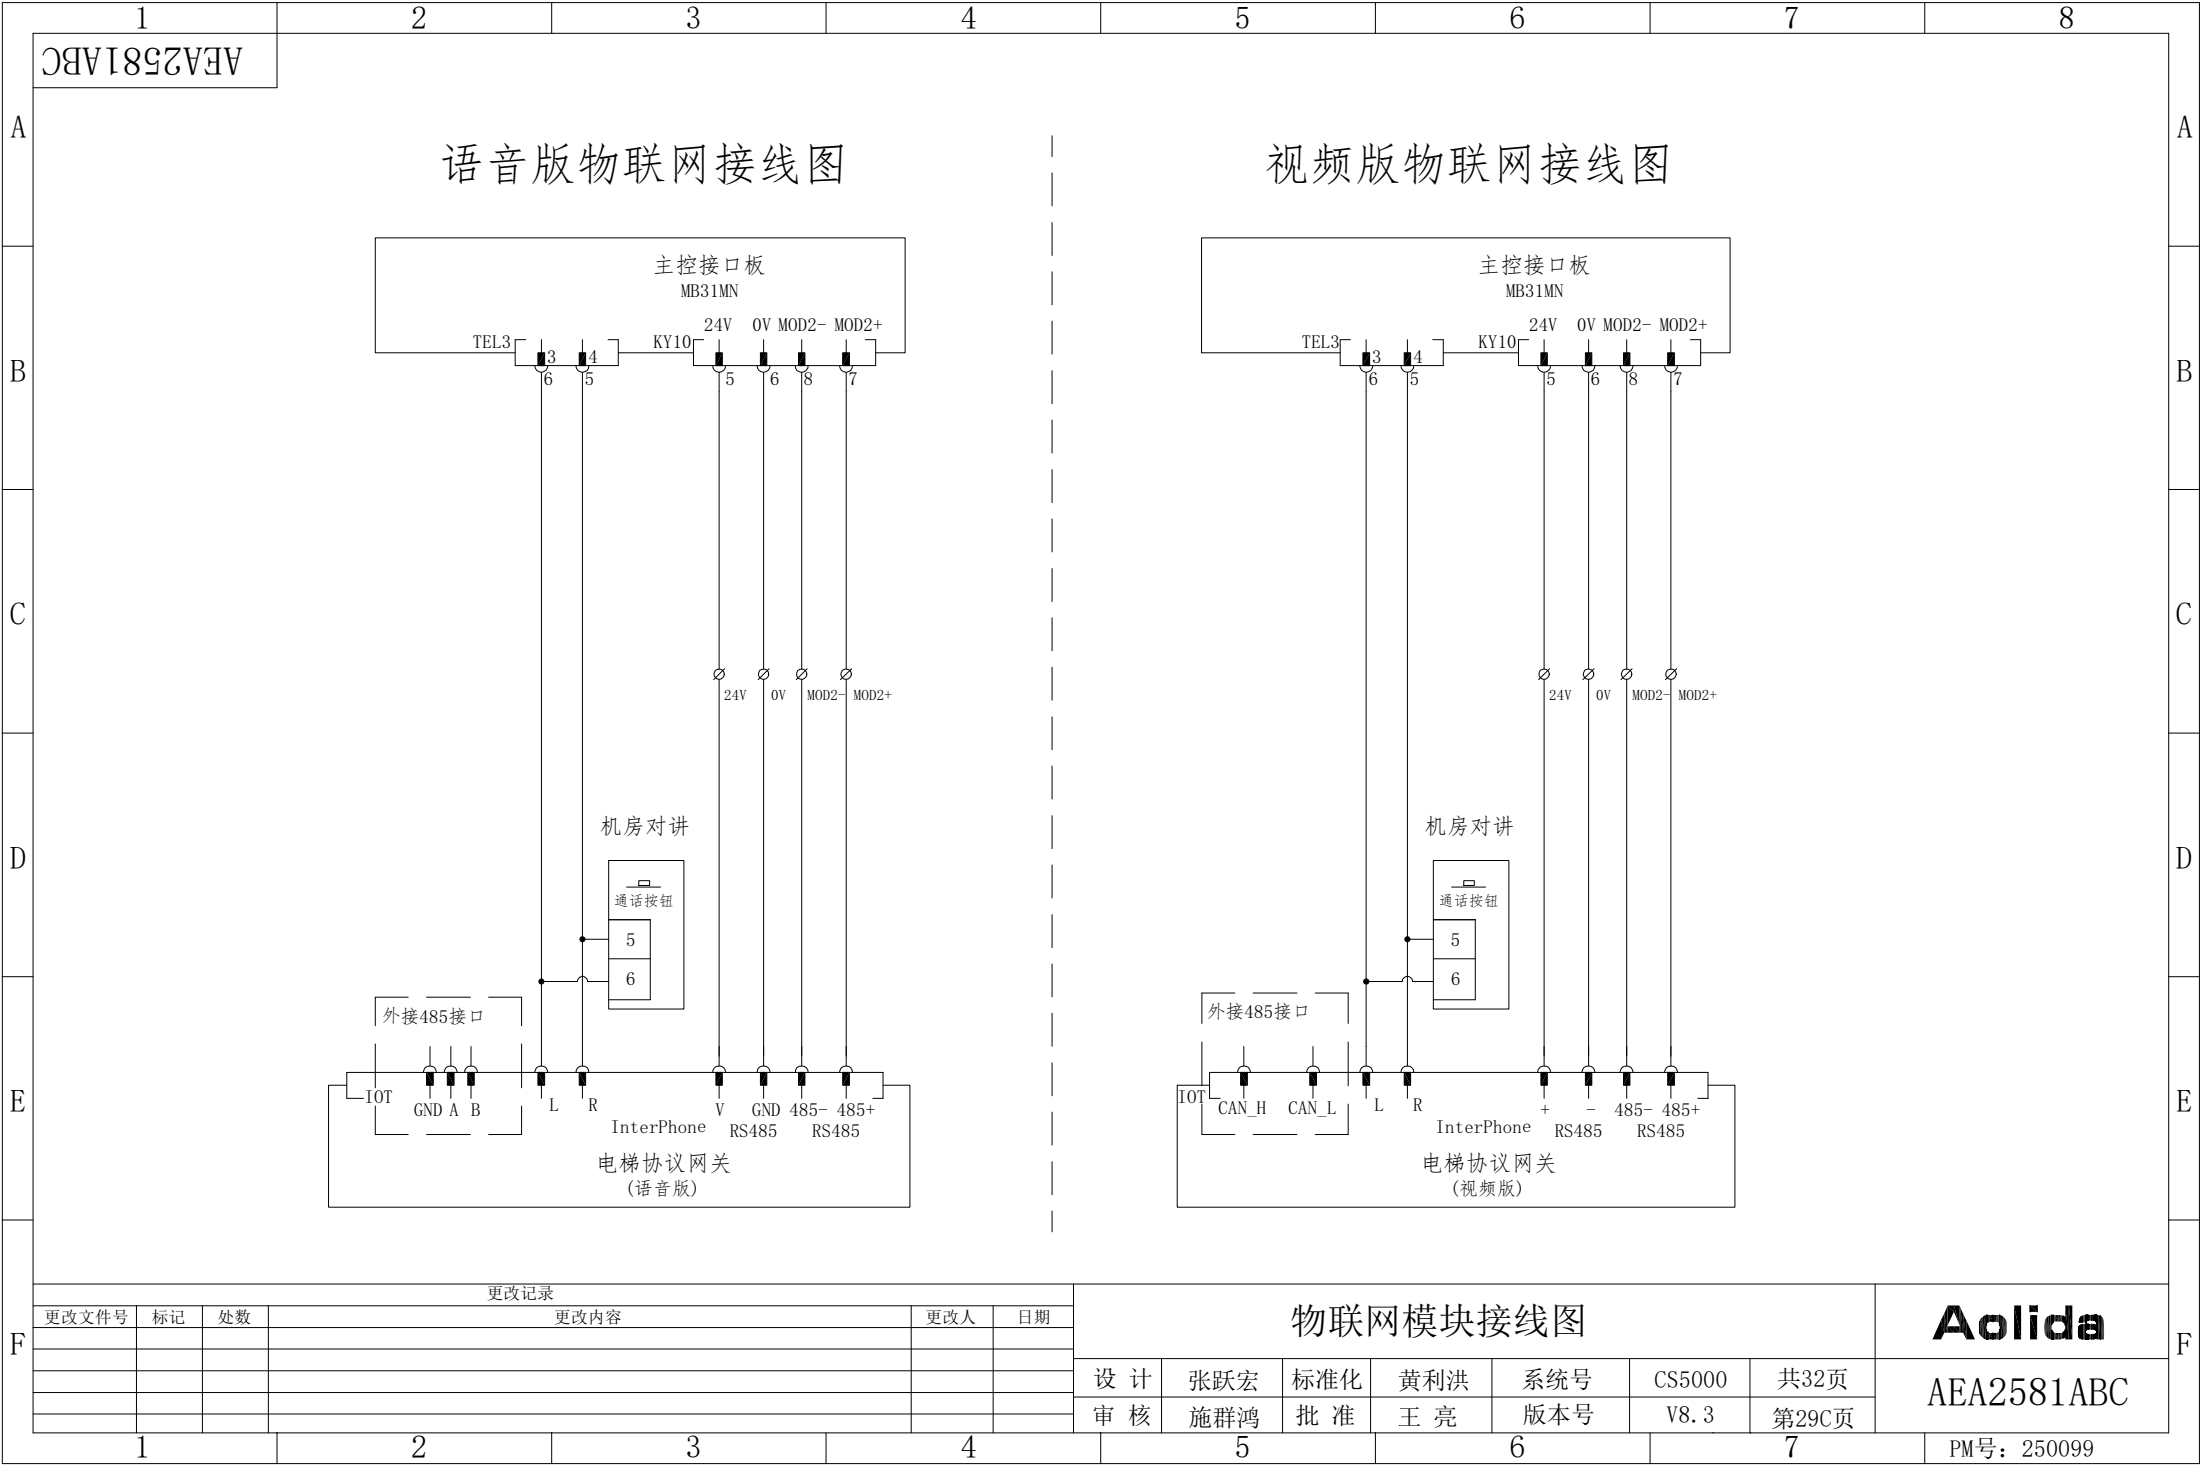


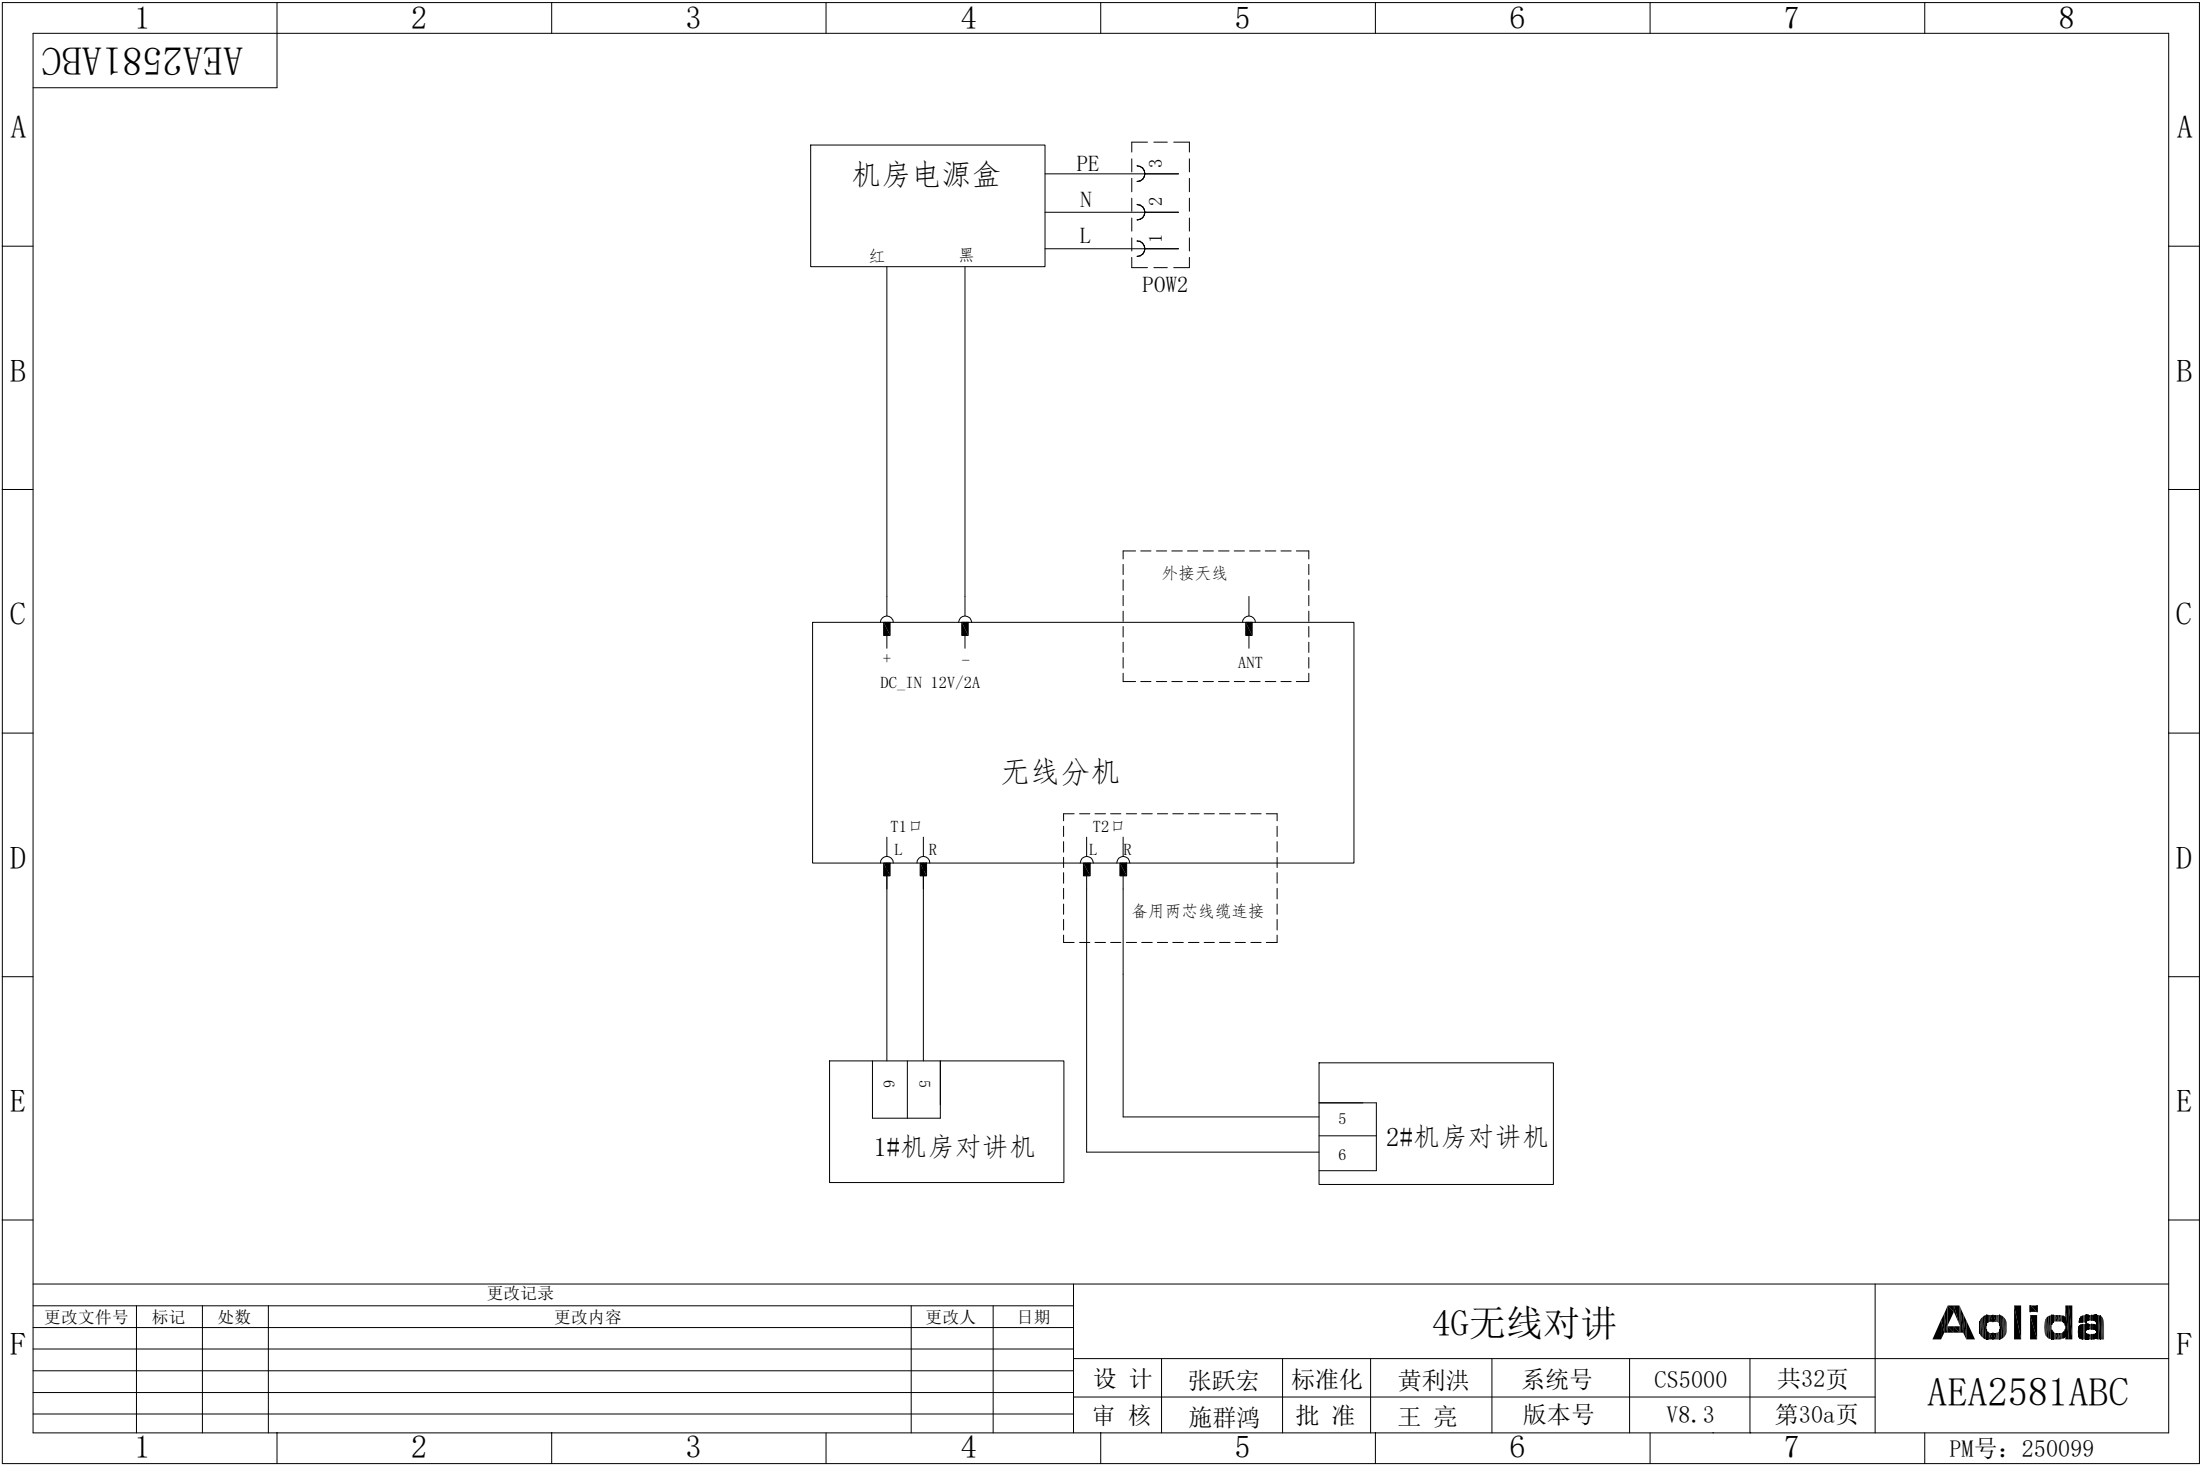


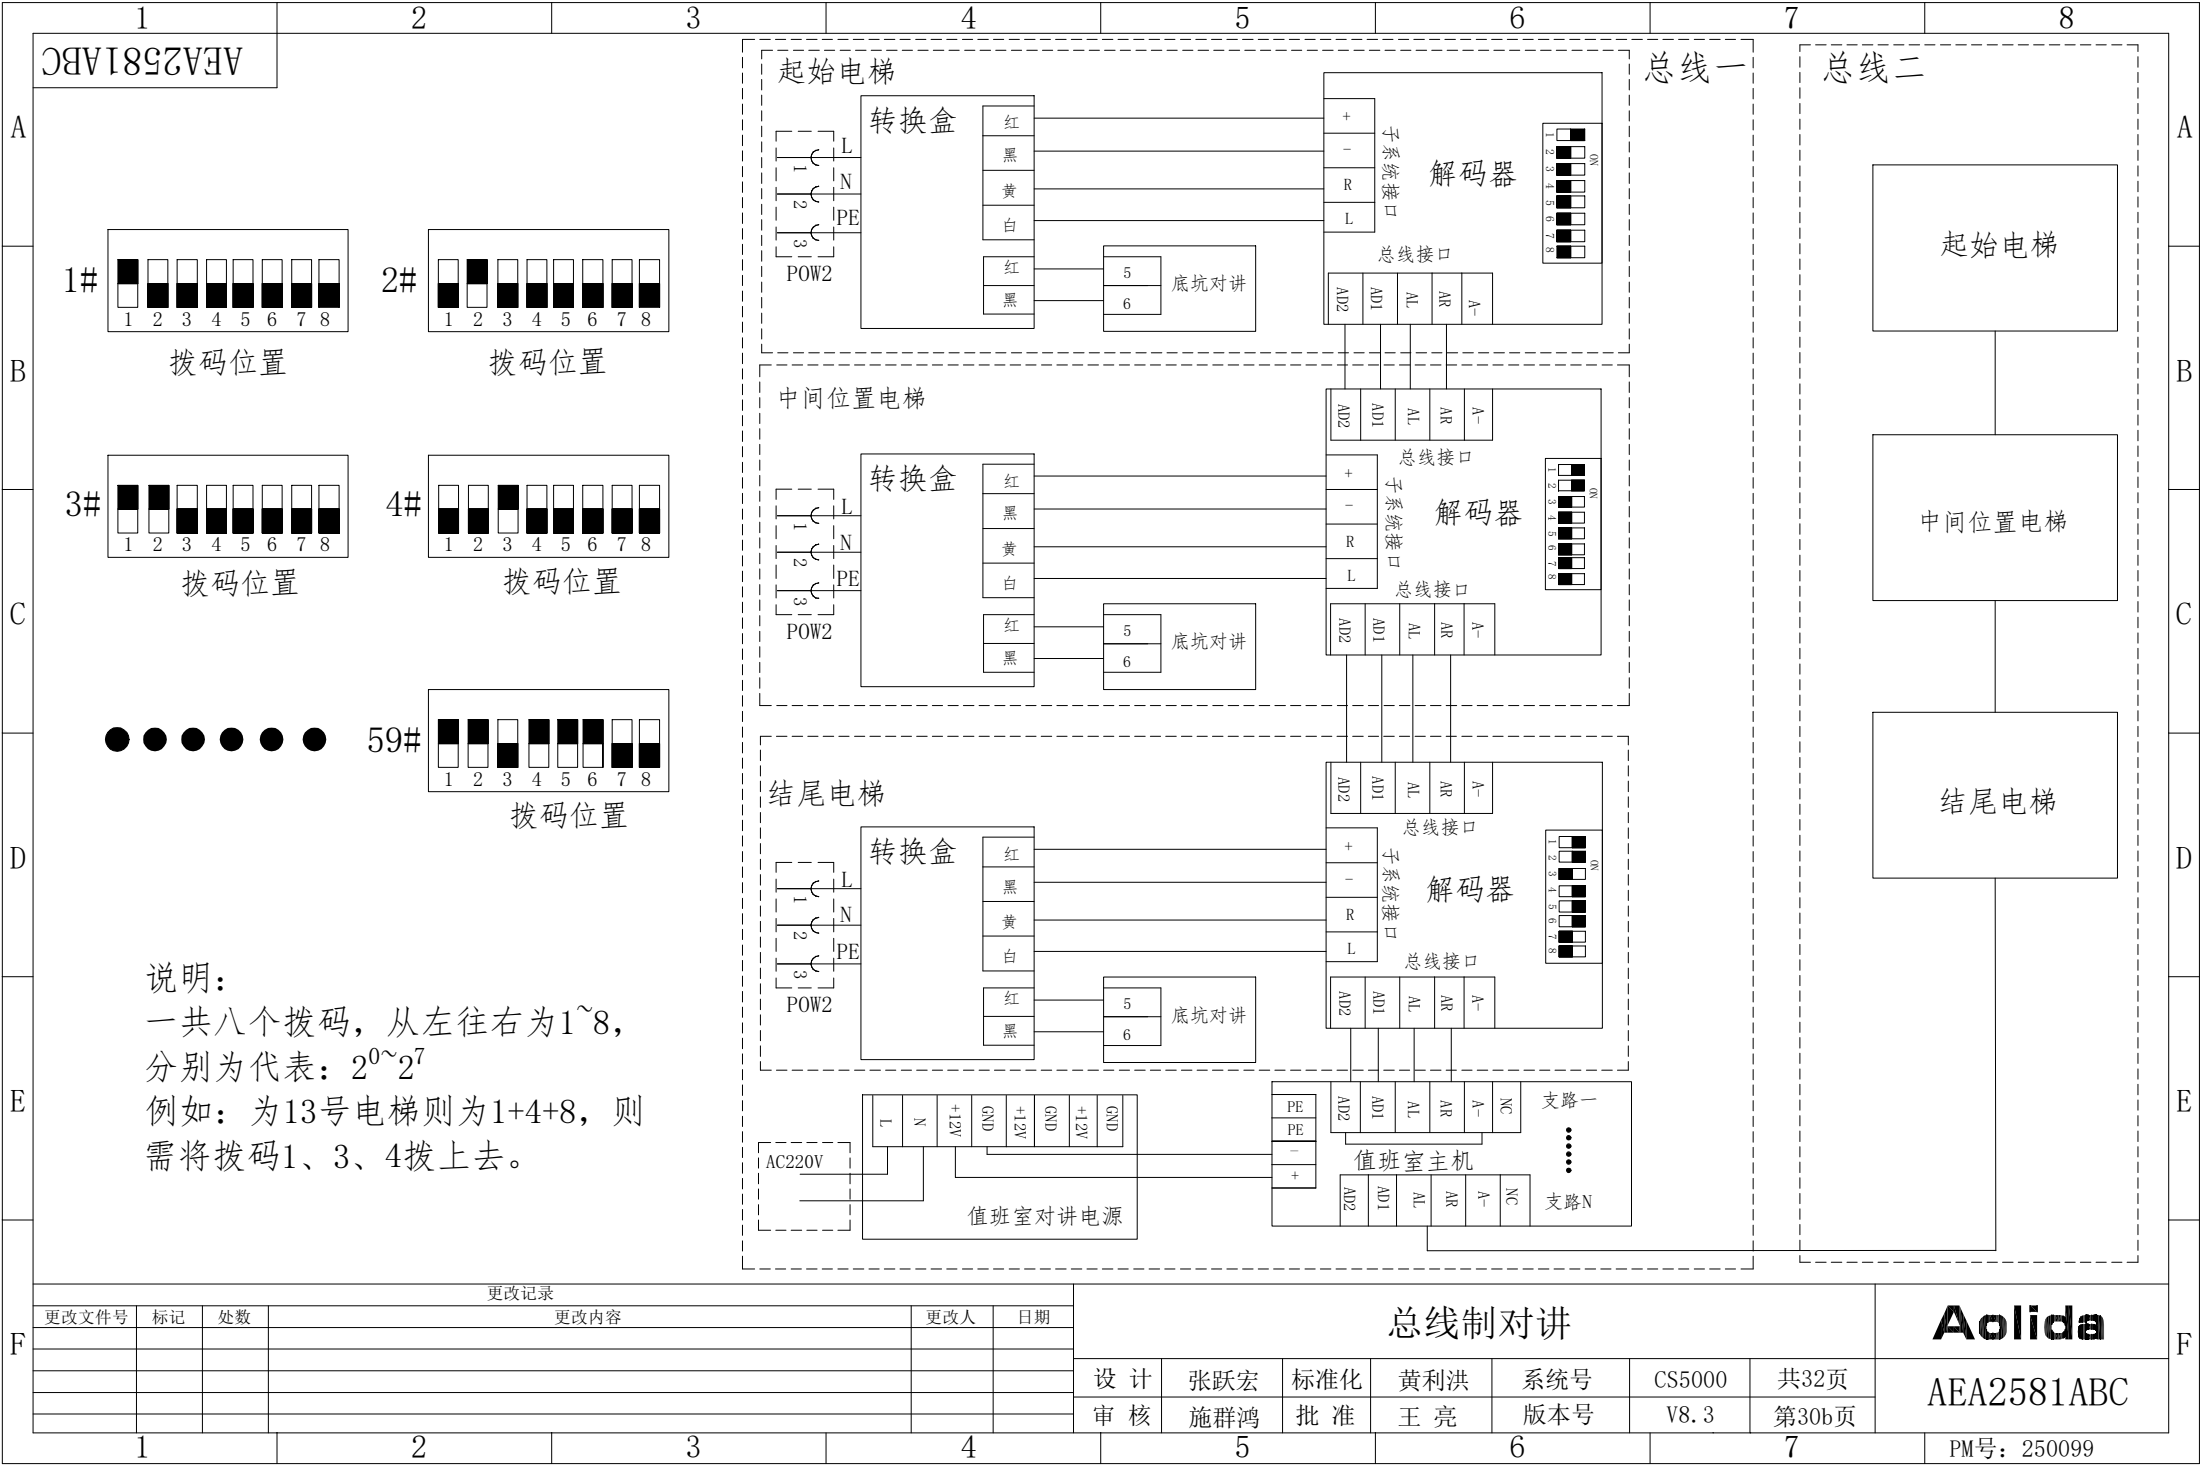

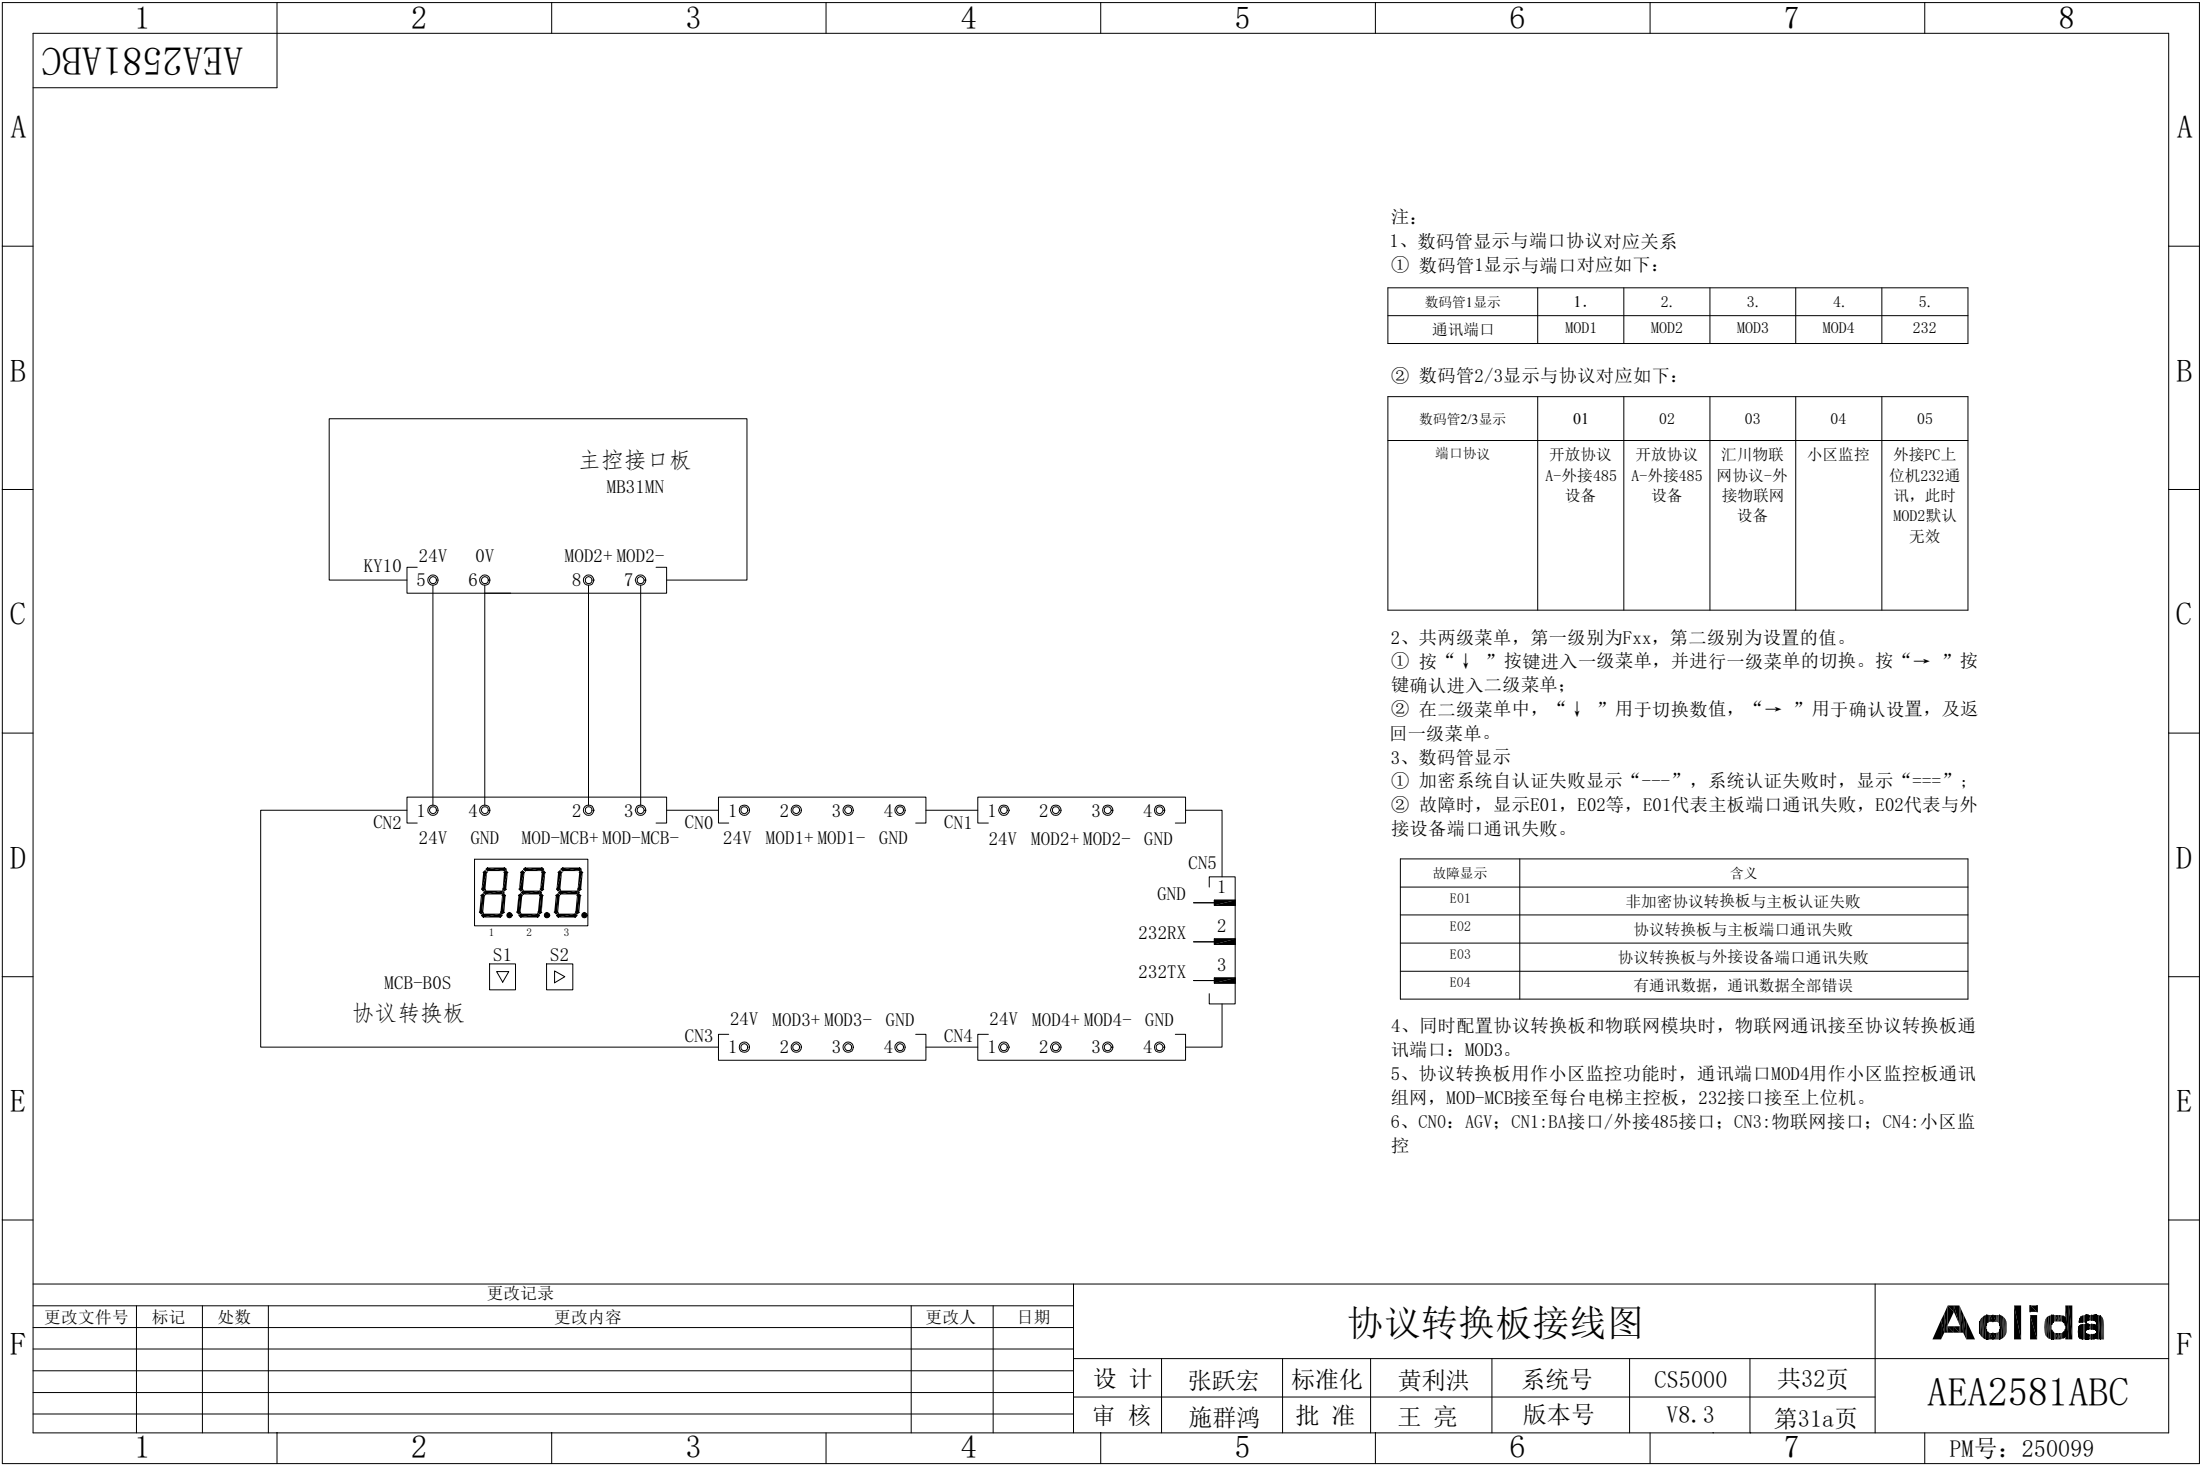

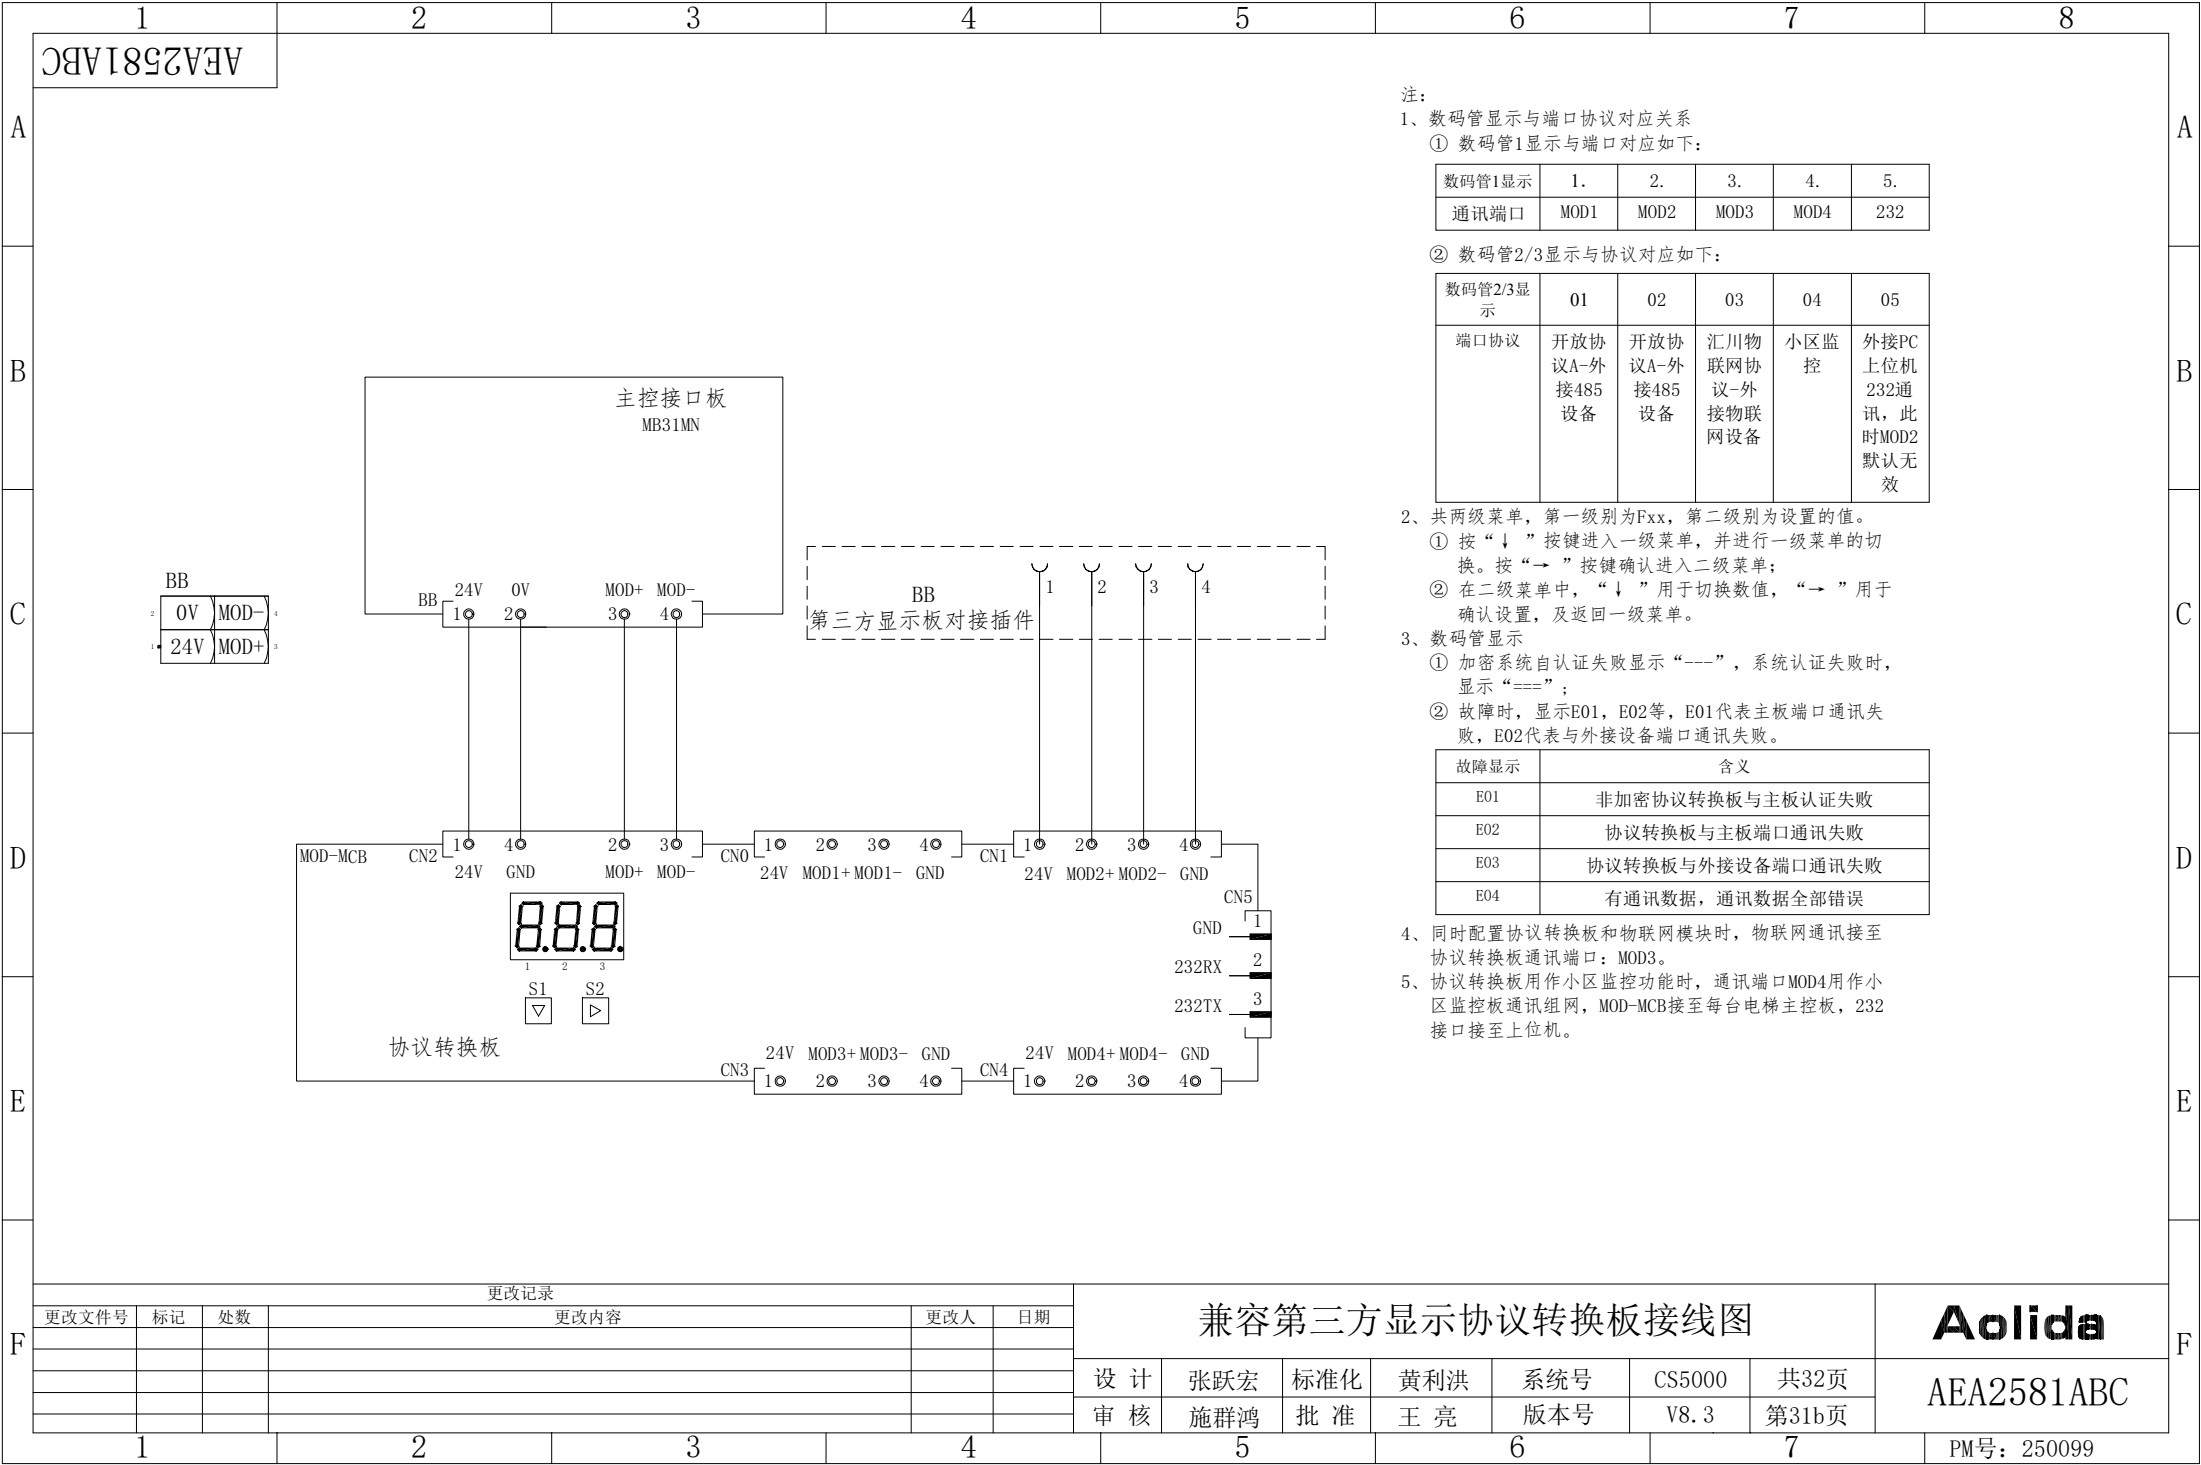


外呼第三方显示接线

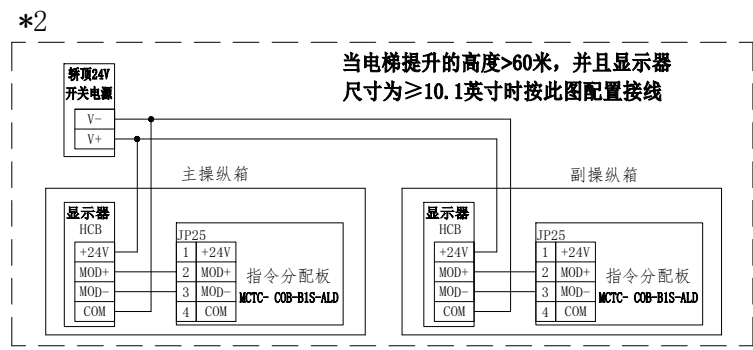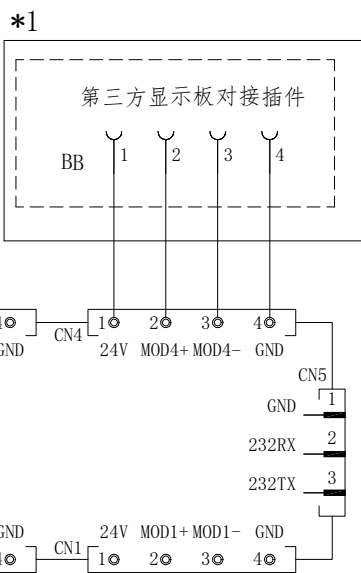


⑤ 5、当电梯提升的高度 >60 米，并且显示器尺寸为 ≥ 10.1 英寸时“*1”处的接线按“*2”处接，

更改记录					
更改文件号	标记	处数	更改内容	更改人	日期
PM260116	②	1	新增不同状态下显示器接线方式	周智成	2026.08.20


设计	张跃宏	标准化	黄利洪	系统号	CS5000	共32页
审核	施群鸿	批准	王亮	版本号	V8.3	第31c页

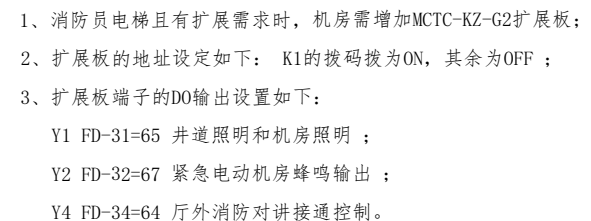


AEA2581ABC

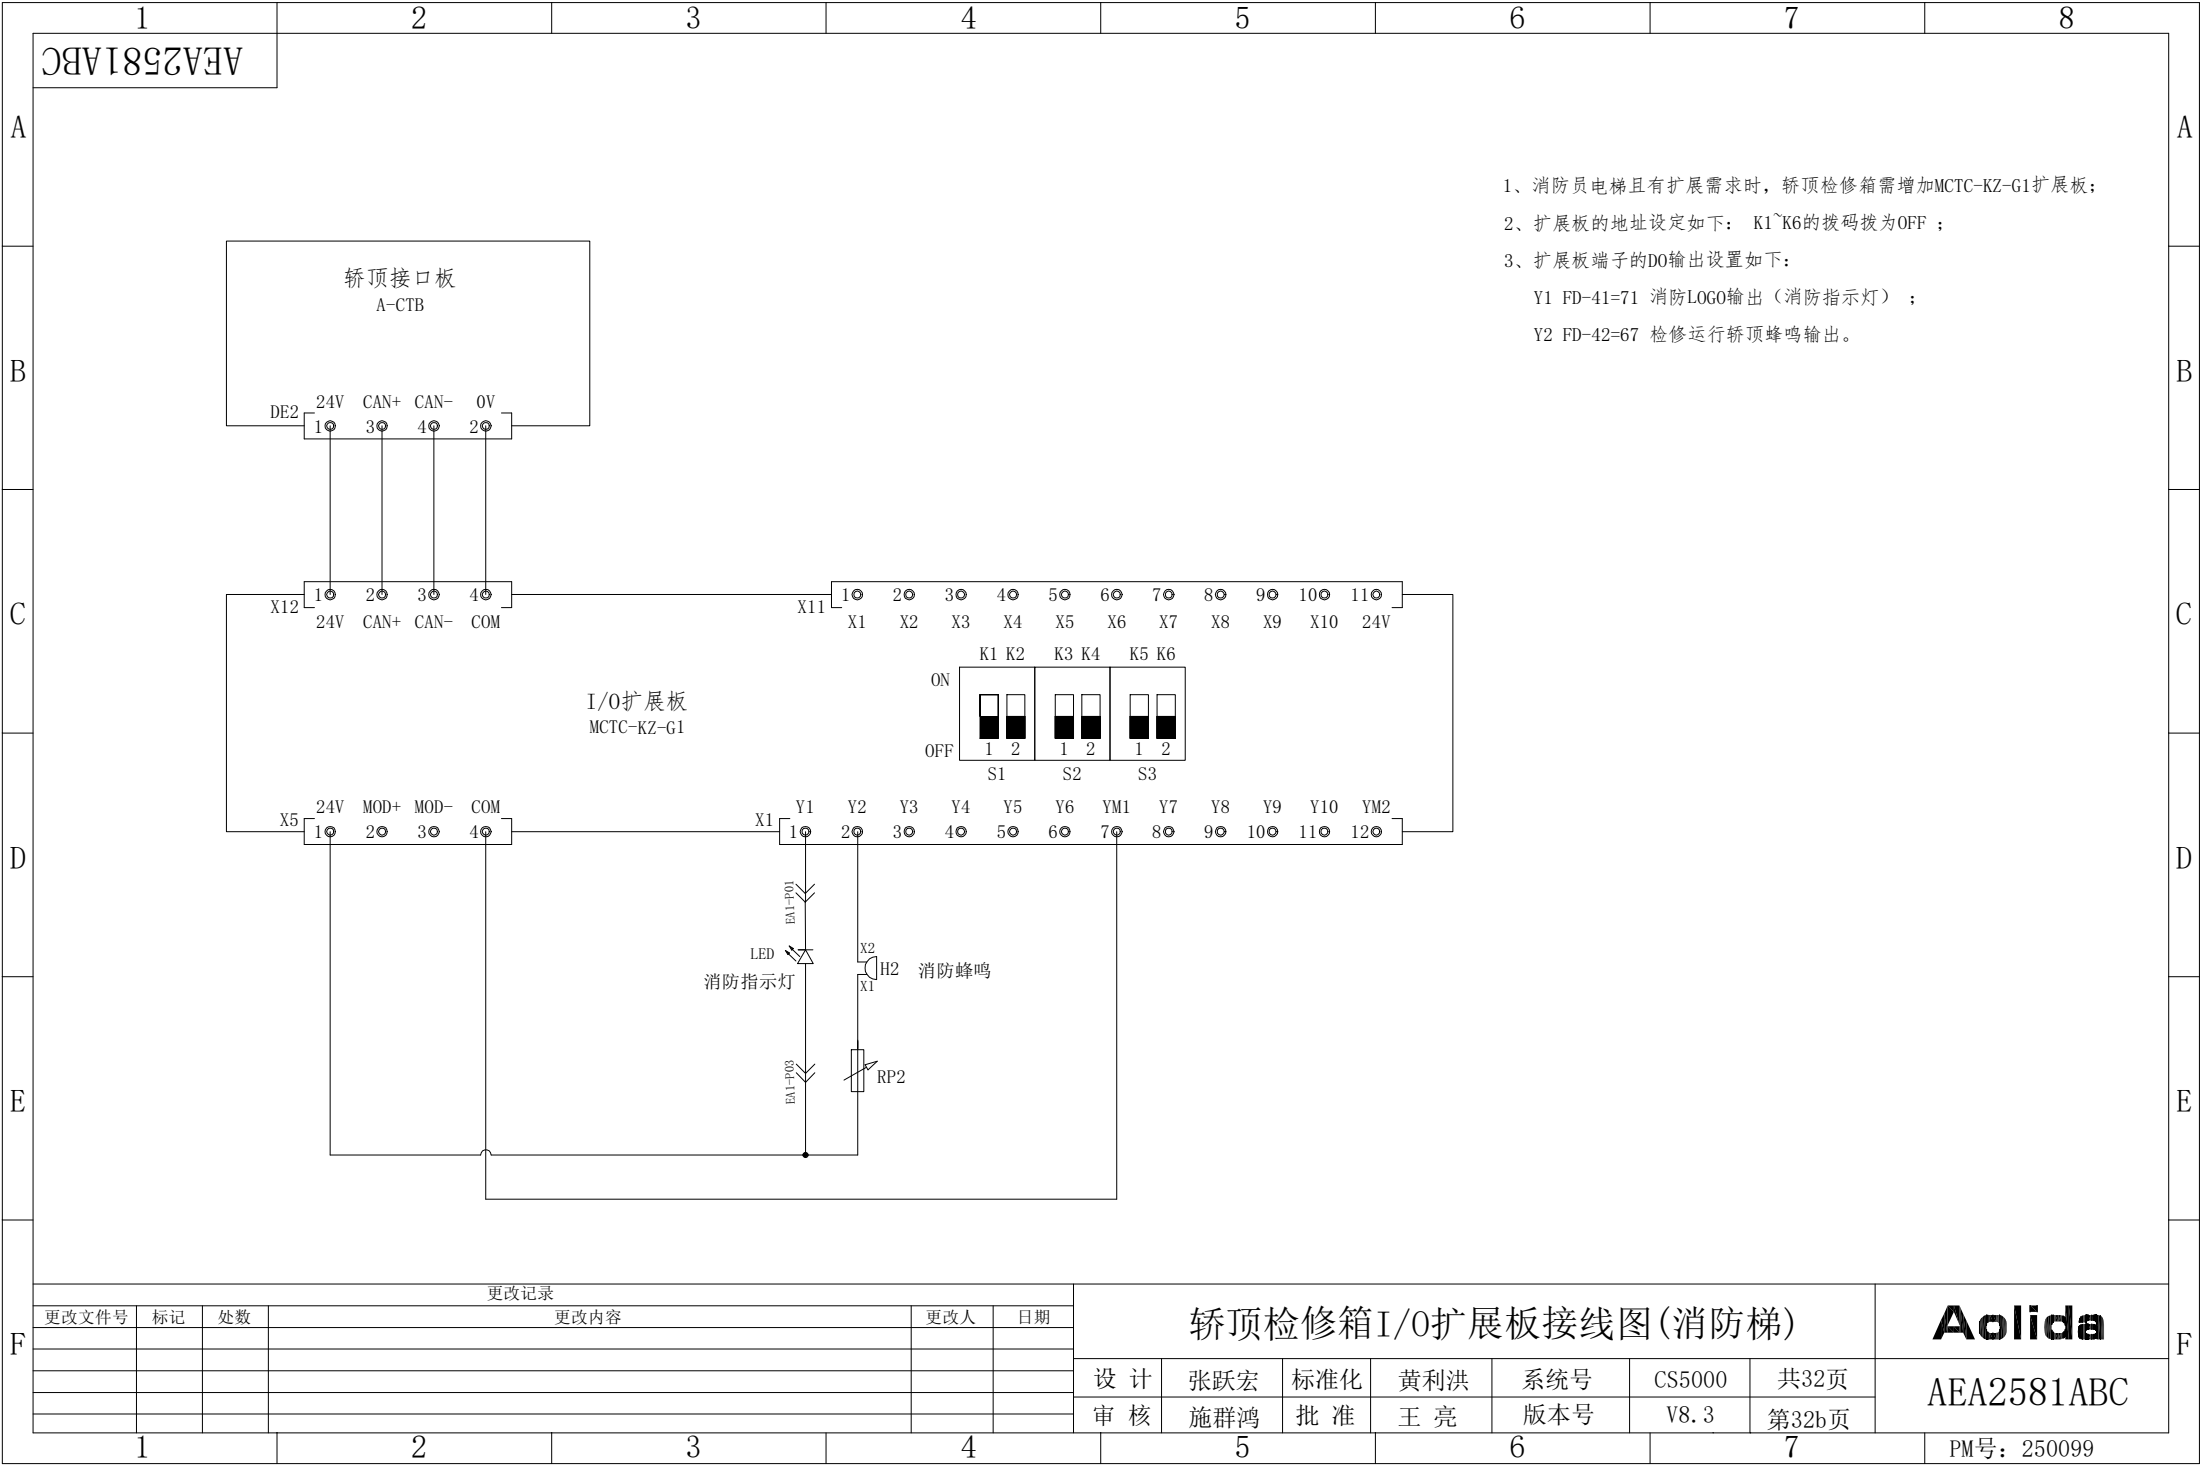


- 1、消防员电梯且有扩展需求时，轿顶检修箱需增加MCTC-KZ-G1扩展板；
- 2、扩展板的地址设定如下： K1~K6的拨码拨为OFF ；
- 3、扩展板端子的D0输出设置如下：
Y1 FD-41=71 消防LOGO输出（消防指示灯） ；
Y2 FD-42=67 检修运行轿顶蜂鸣输出。

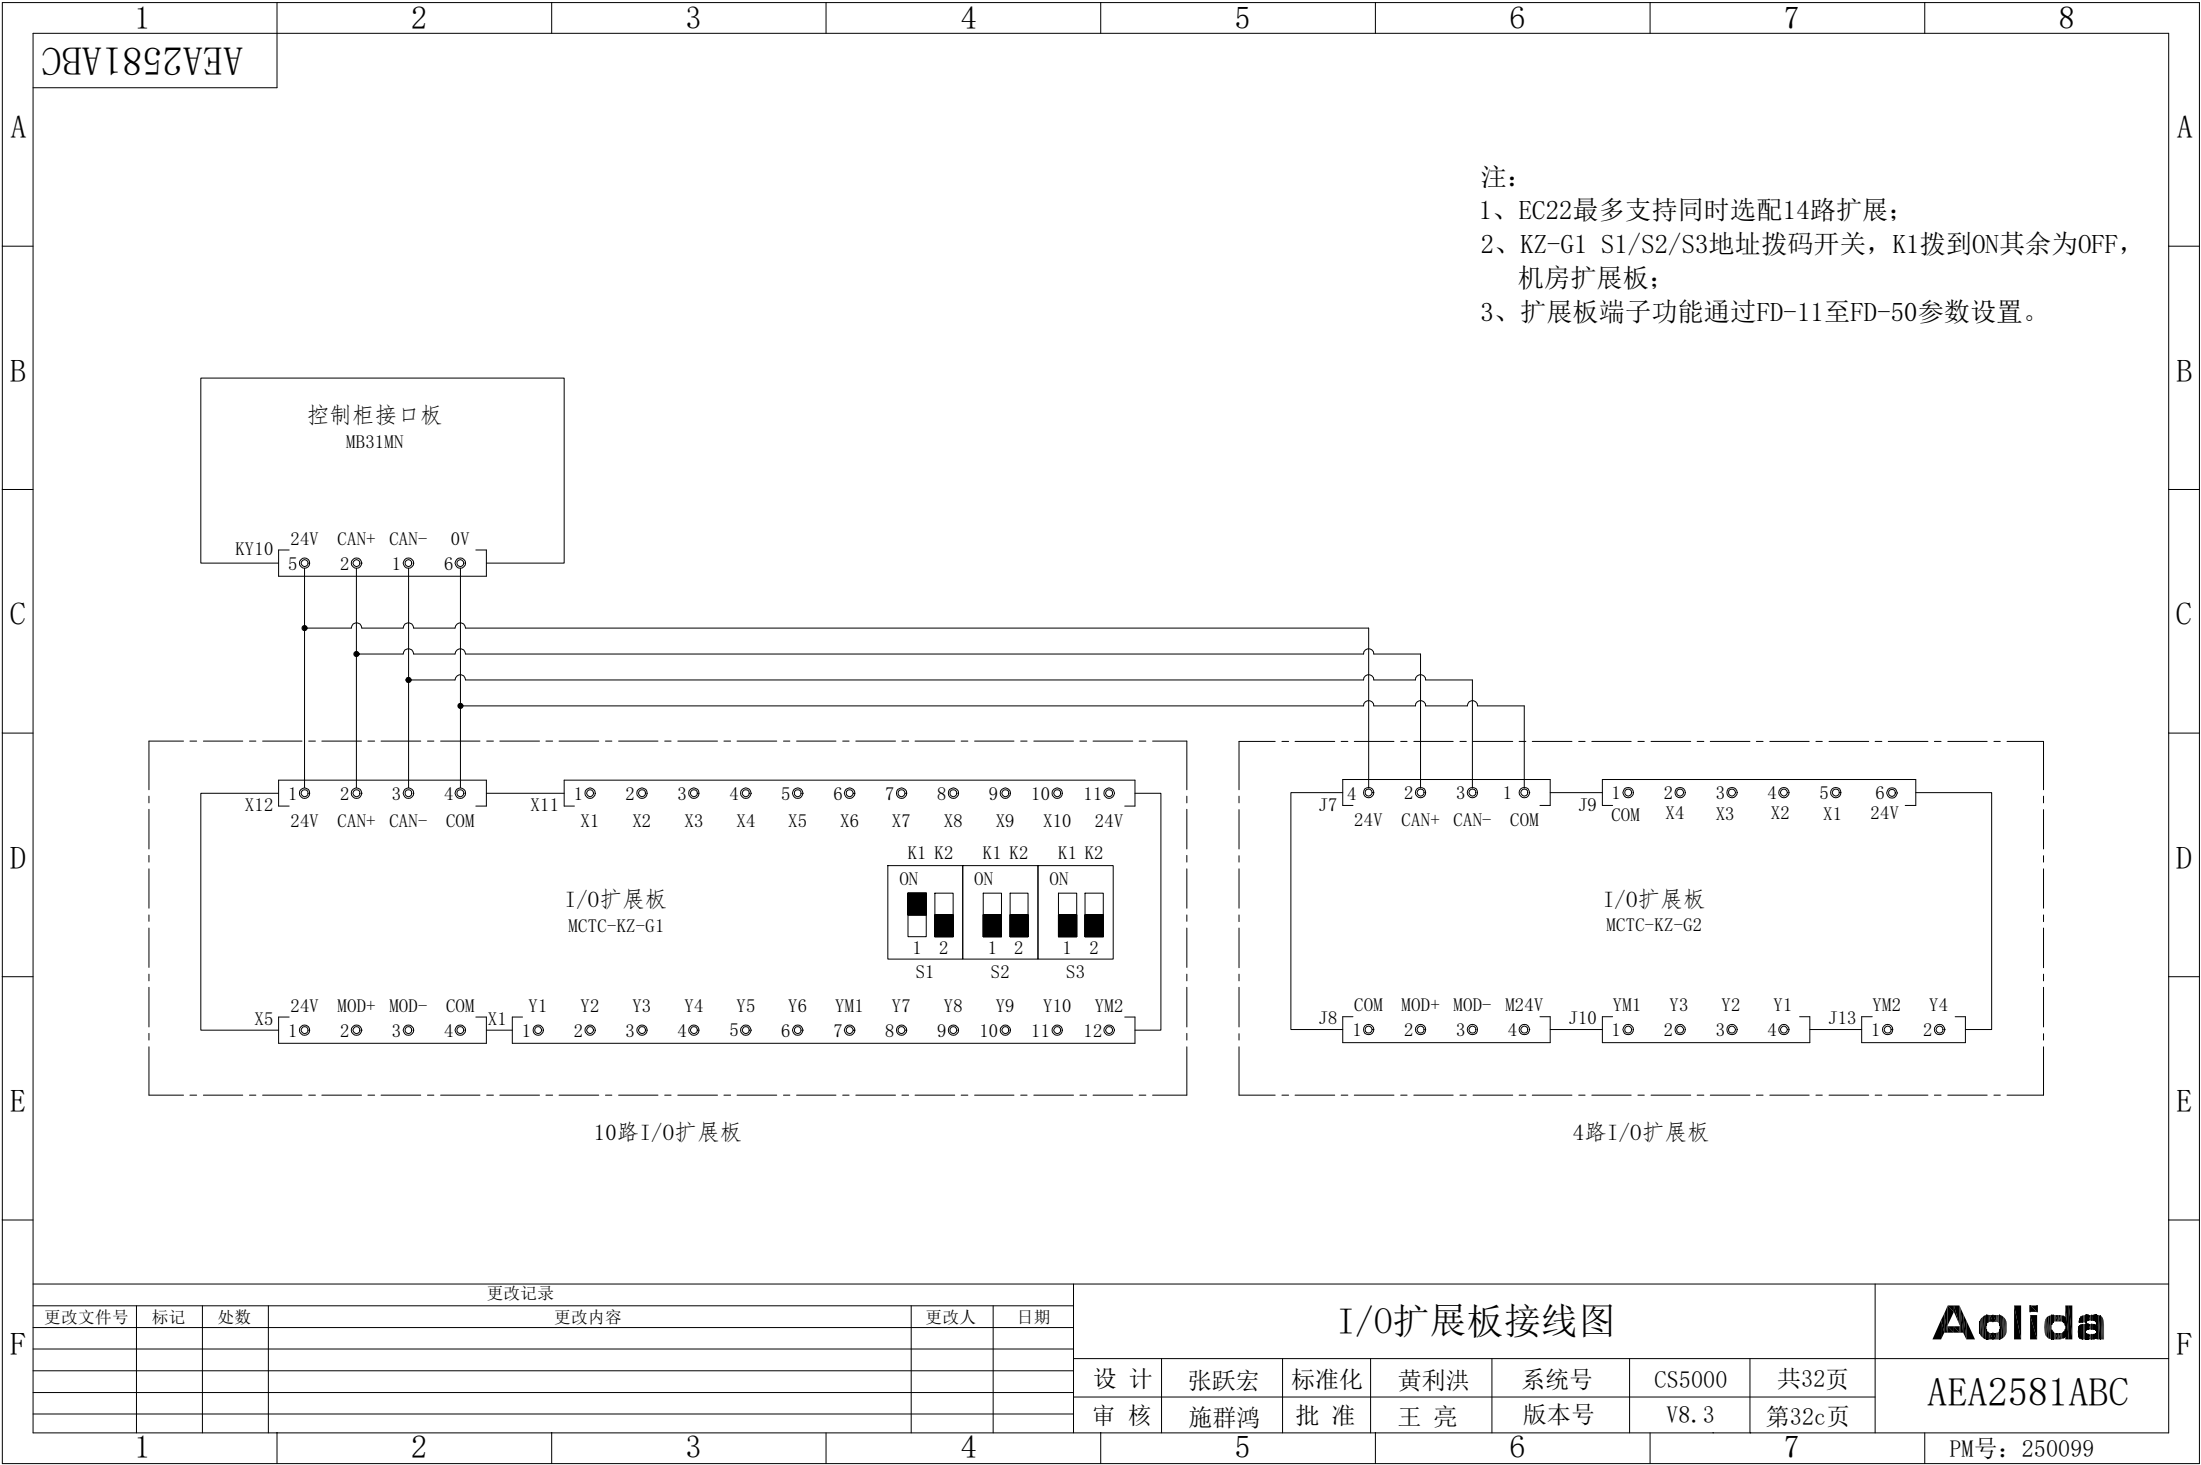

1			2		3		4		5		6		7		8	
AE5641C010																
A				代号	位置	含 义	代号	位置	含 义	代号	位置	含 义	代号	位置	含 义	A
				ALB	CAR	警铃按钮	KS1	CTR	限速器远程动作按钮	SSCB	HTW	轿厢缓冲器				
				ATS	CAR	司机/自动转换开关	KS2	CTR	限速器远程释放按钮	SSD1	HTW	下一级强迫减速				
				BM	CTR	抱闸线圈	MQ	CAR	上门区开关	SSD2	HTW	下二级强迫减速				
B				BZ	CAR	声光报警装置	MQ1	CAR	下门区开关	SSPI	HTW	对重缓冲器				B
				COB	CAR	指令分配板	MT	CAR	门机过热保护	SSU1	HTW	上一级强迫减速				
				CLI	CAR	轿内照明	NSB	CAR	司机直达开关	SSU2	HTW	上二级强迫减速				
				DBR	CTR	制动电阻	OS	HTW	限速器电气开关	SSHW	MR	盘车手轮急停按钮				
C				DDCB	CAR	关门延时按钮	PES1	HTW	底坑检修箱急停按钮	SLC1	HTW	前门关门到位				C
				DM	CAR	门机马达	PES2	HTW	底坑开关盒急停按钮	SLC2	HTW	后门开门到位				
				DS	HTW	层门锁电气联动开关	PG	MR	编码器(曳引机)	SLO1	CAR	前门开门到位				
				ECL	CAR	轿厢应急照明	PLI	HTW	底坑照明灯	SLO2	CAR	后门开门到位				
D				EDP1	CAR	前门光幕	PUR	HTW	底坑插座	STM	MR	主机急停按钮				D
				EDP2	CAR	后门光幕	QFB1	CTR	安全回路漏保	STP	CTR	控制柜急停按钮				
				ECB	CAR	警铃	QFB2	CTR	门机抱闸回路市电漏保	STT	CAR	轿顶急停开关				
				FAN	CAR	轿内风扇	QFB3	CTR	轿厢照明回路市电漏保	SUP	CAR	安全回路备用开关				
E				FIRS2	CAR	消防员开关(操纵箱)	QFB4	CTR	井道照明回路漏保	SWP	CTR	开关电源				E
				SLDL	HTW	下极限开关	QF	CTR	空气开关	RRD	HTW	限速器远程释放线圈				
				SLUL	HTW	上极限开关	RCS	MR	夹绳器电气开关	RTD	HTW	限速器远程动作线圈				
				FU	CTR	熔断器	S1	CTR	旁路回路端子	TLS	CAR	轿顶照明开关				
F				GM1	CAR	前门关门指令	S2	CAR	旁路回路端子	TECL	CAR	轿顶应急照明灯				F
				GM2	CAR	后门关门指令	SBPD	CTR	紧急电动运行下行按钮	TRF	CTR	控制变压器				
				GS	CAR	轿门锁开关	SBPU	CTR	紧急电动运行上行按钮	TUR1	CAR	轿顶插座AC220V				
				GTS	HTW	限速器张紧轮断绳开关	SBTD	CAR	轿顶检修下行按钮	WT1	CAR	开关量称重开关				
G				HCB	HTW	楼层显示板	SBTU	CAR	轿顶检修上行按钮	WT2	CAR	模拟量称重开关				G
				ISS	CAR	独立运行开关	SGS	CAR	轿顶辅门锁	KFZ	CTR	辅助运行接触器				
				LIHS1	HTW	机房井道照明开关	SOS	CTR	安全钳动作电气开关	KMB2	CTR	抱闸接触器				
				LIHS2	HTW	底坑井道照明开关	SPI	HTW	底坑检修旋钮	KMB3	CTR	抱闸接触器				
H				LPT	CAR	到站钟	SPID	HTW	底坑检修下行按钮	KAF1	CTR	继电器				H
				LWO	CAR	超载开关	SPIN	HTW	底坑检修公共按钮	KAF2	CTR	继电器				
				LWX	CAR	满载开关	SPIU	HTW	底坑检修上行按钮	KAF3	CTR	继电器				
				KFX	CTR	封星接触器	SPS	CAR	上平层感应器	QFB5	CTR	三抱闸回路漏保				
I				KM1	CAR	前门开门指令	SPX	CAR	下平层感应器				CAR	NULL	轿厢	I
				KM2	CAR	后门开门指令	SRT	CAR	轿顶检修旋钮				CTR	NULL	控制柜	
				KMB	CTR	抱闸接触器	SRP	CTR	紧急电动开关				MR	NULL	主机	
				KMY	CTR	运行接触器	SRUN	CAR	轿顶检修公共旋钮				HTW	NULL	井道	

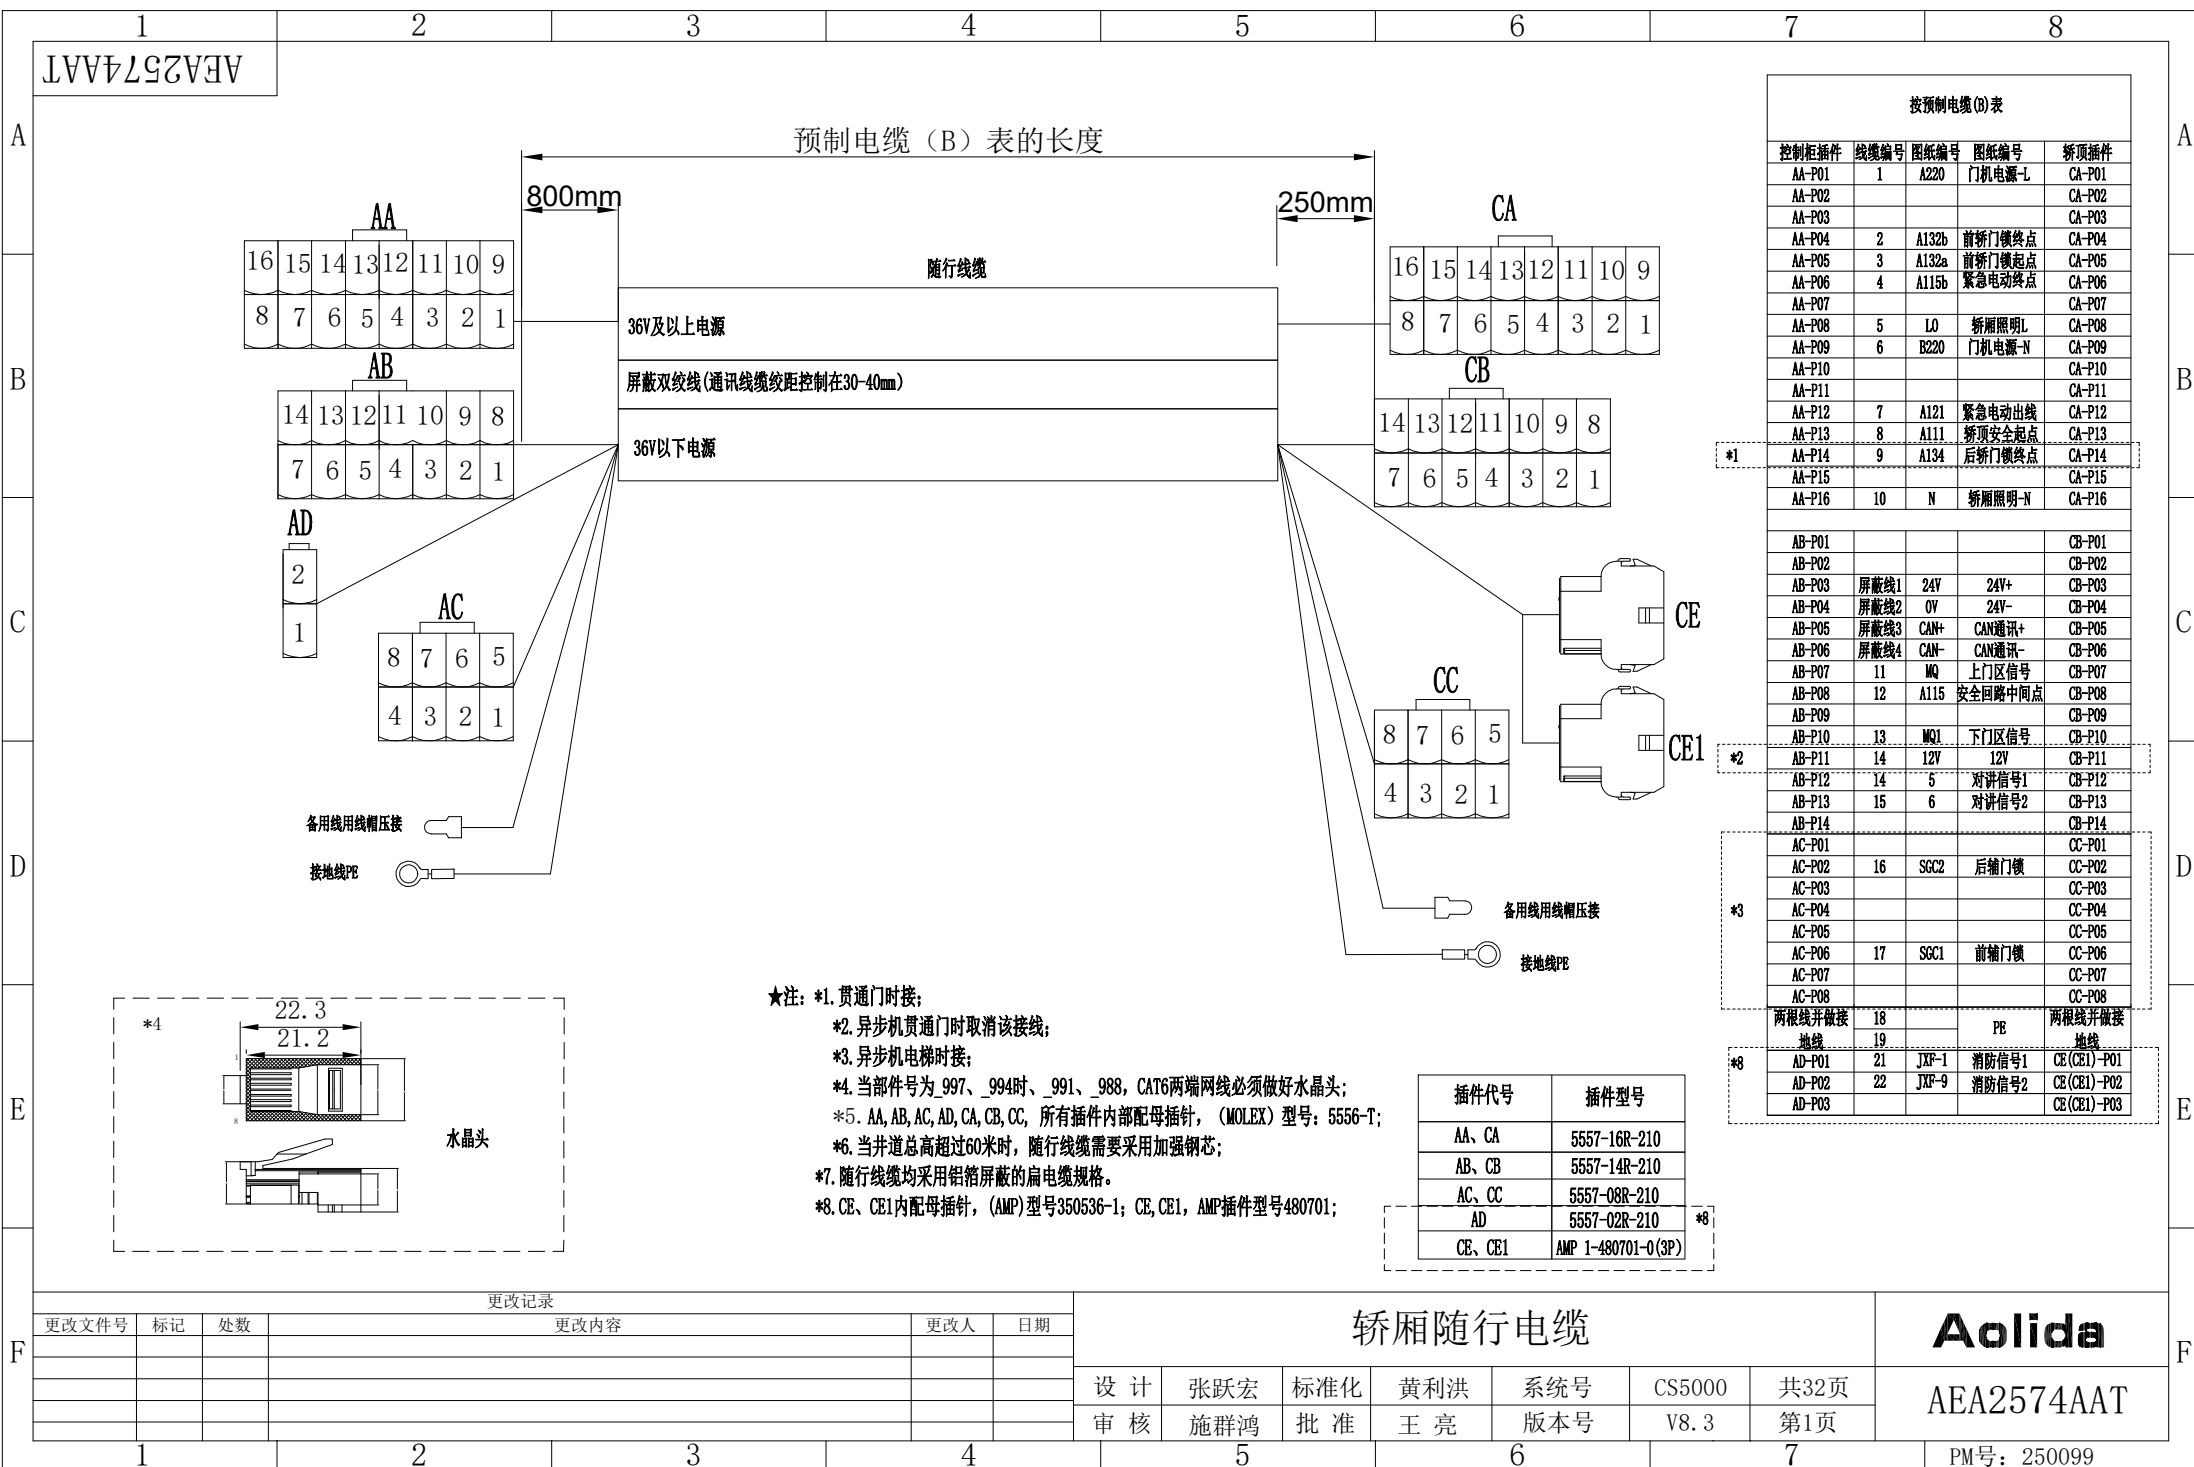

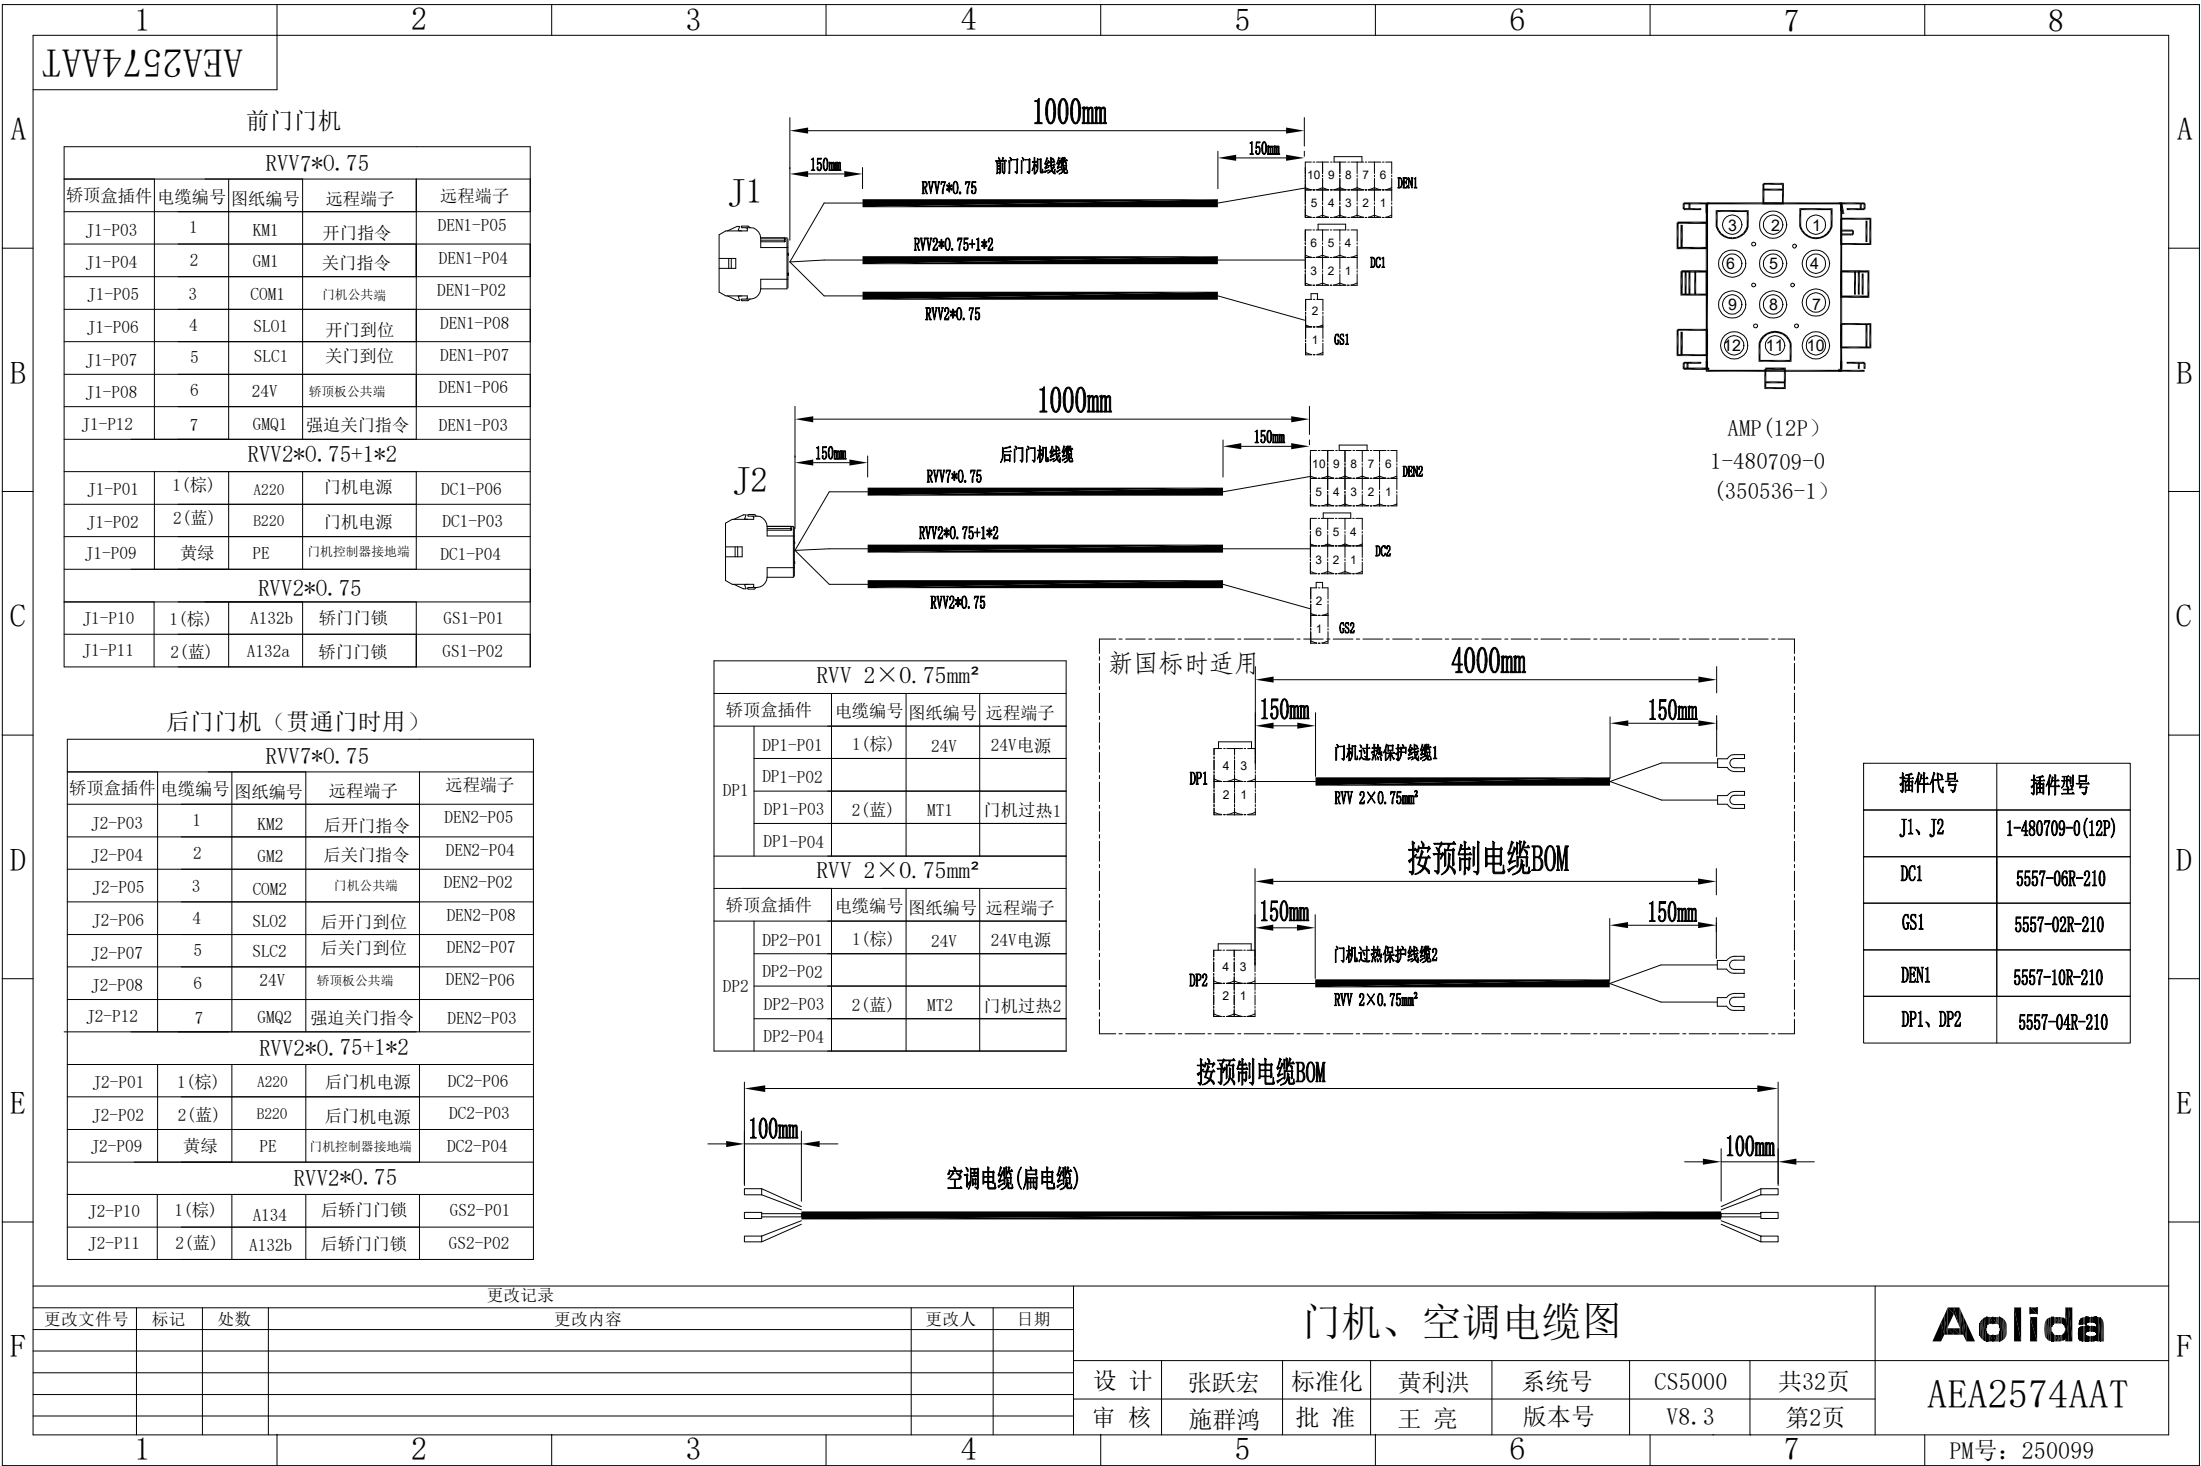

更改记录

更改文件号	标记	处数	更改内容	更改人	日期

门机、空调电缆图

设计	张跃宏	标准化	黄利洪	系统号	CS5000	共32页
审核	施群鸿	批准	王亮	版本号	V8.3	第2页

Aolida

AE2574AAT

1

2

3

4


5

6

7

8

PM号：250099

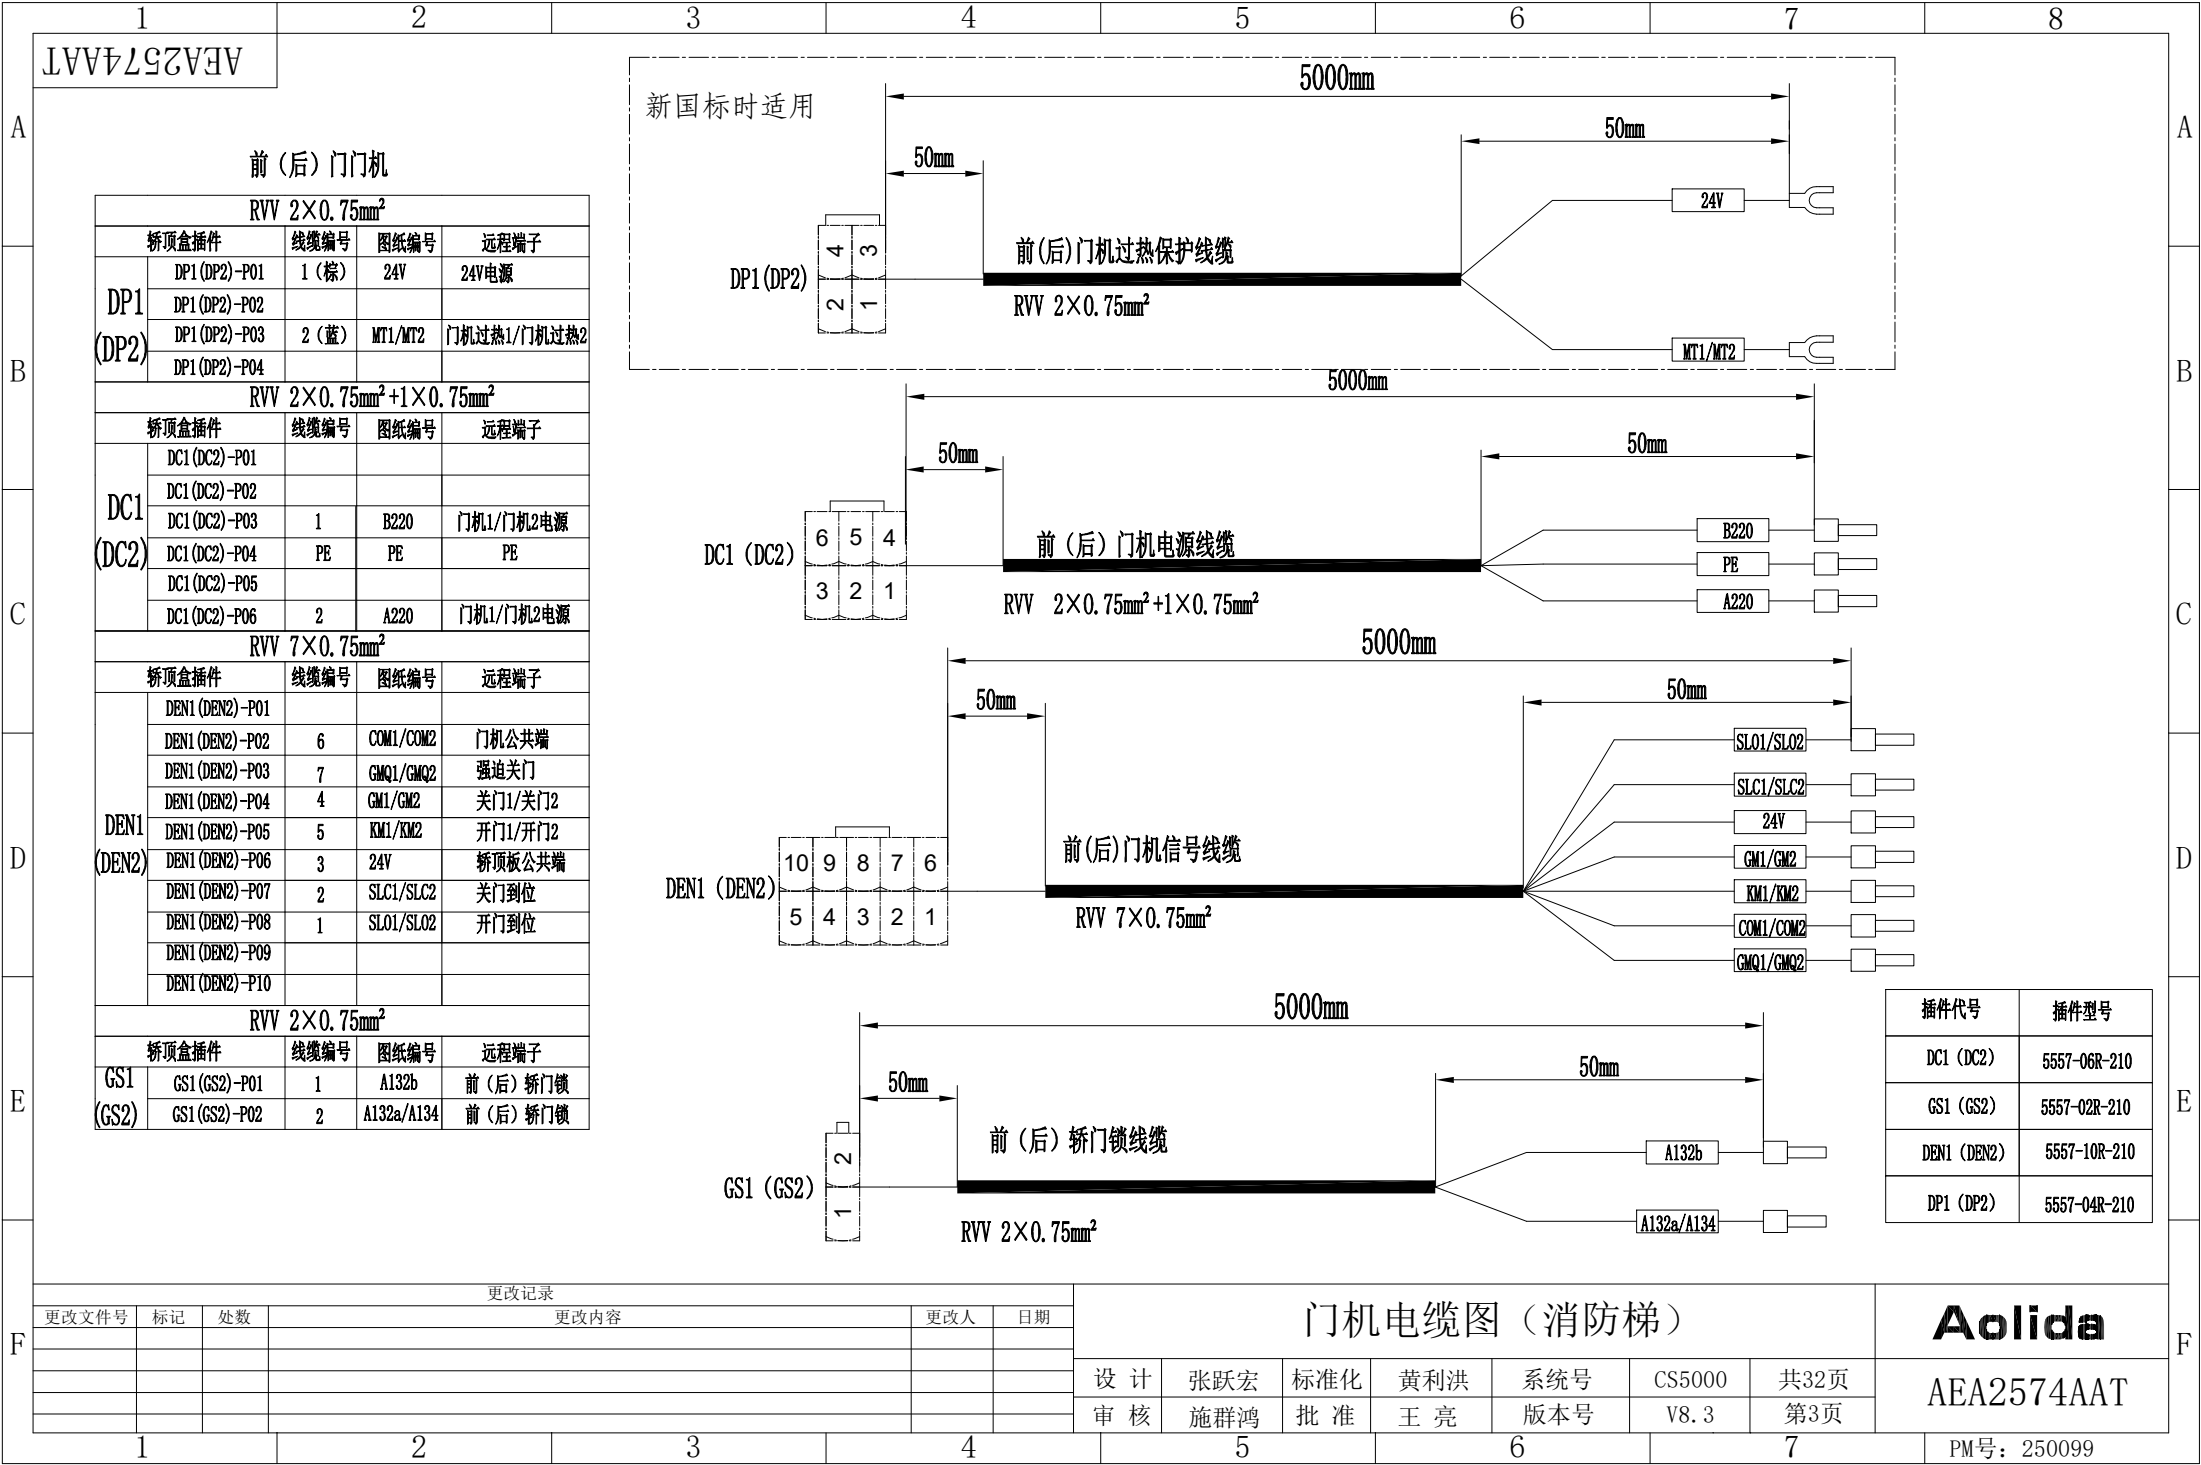

1		2		3		4		5		6		7		8	
AE2574AAT															
A															A
B															B
															B
															B
C															C
D															D
															D
															D
E															E
F															F
															F
															F

通讯型前门光幕					通讯型后门光幕（贯通门）				
RVSP 2×2×0.75mm²					RVSP 2×2×0.75mm²				
	轿顶盒插件	线缆编号	图纸编号	远程端子		轿顶盒插件	线缆编号	图纸编号	远程端子
EDP1	EDP1-P01	2	0V	1GM-P01	EDP2	EDP2-P01	1	24V	2GM-P01
	EDP1-P02	4	MOD+	1GM-P04		EDP2-P02	4	MOD+	2GM-P04
	EDP1-P03					EDP2-P03			
	EDP1-P04					EDP2-P04			
	EDP1-P05					EDP2-P05			
	EDP1-P06					EDP2-P06			
	EDP1-P07	1	24V	1GM-P02		EDP2-P07	2	0V	2GM-P02
	EDP1-P08	3	MOD-	1GM-P03		EDP2-P08	3	MOD-	2GM-P03
	EDP1-P09					EDP2-P09			
	EDP1-P10					EDP2-P10			
	EDP1-P11					EDP2-P11			
	EDP1-P12					EDP2-P12			


非通讯型前门光幕					非通讯型后门光幕（贯通门）				
RVV 4×0.75mm²					RVV 4×0.75mm²				
	轿顶盒插件	线缆编号	图纸编号	远程端子		轿顶盒插件	线缆编号	图纸编号	远程端子
EDP1	EDP1-P01				EDP2	EDP2-P01			
	EDP1-P02					EDP2-P02			
	EDP1-P03					EDP2-P03			
	EDP1-P04	引线	24V	+24V		EDP2-P04	引线	24V	+24V
	EDP1-P05	4	24V	+24V		EDP2-P05	1	24V	+24V
	EDP1-P06	引线	24V	+24V		EDP2-P06	引线	24V	+24V
	EDP1-P07					EDP2-P07			
	EDP1-P08					EDP2-P08			
	EDP1-P09					EDP2-P09			
	EDP1-P10	2	SQE1	门1光幕输入信号		EDP2-P10	3	SQE2	门2光幕输入信号
	EDP1-P11	1	0V	0V		EDP2-P11	2	0V	0V
	EDP1-P12	3	SGZ1	光幕1故障信号		EDP2-P12	4	SGZ2	光幕2故障信号

非通讯型前门光幕电源					非通讯型后门光幕电源（贯通门时用）				
RVV 2×0.75mm²+1X2mm²					RVV 2×0.75mm²+1X2mm²				
	轿顶盒插件	线缆编号	图纸编号	远程端子		轿顶盒插件	线缆编号	图纸编号	远程端子
DD1	DD1-P01				DD2	DD2-P01			
	DD1-P02					DD2-P02			
	DD1-P03	1	A220	光幕电源		DD2-P03	1	A220	光幕电源
	DD1-P04	黄绿	PE	接地		DD2-P04	黄绿	PE	接地
	DD1-P05					DD2-P05			
	DD1-P06	2	B220	光幕电源		DD2-P06	2	B220	光幕电源

更改记录													
更改文件号	标记	处数	更改内容						更改人	日期			

光幕电缆图							Aolida	
设计	张跃宏	标准化	黄利洪	系统号	CS5000	共32页	AEA2574AAT	
审核	施群鸿	批准	王亮	版本号	V8.3	第4页		


1	2	3	4	5	6	7	8
PM号：250099							

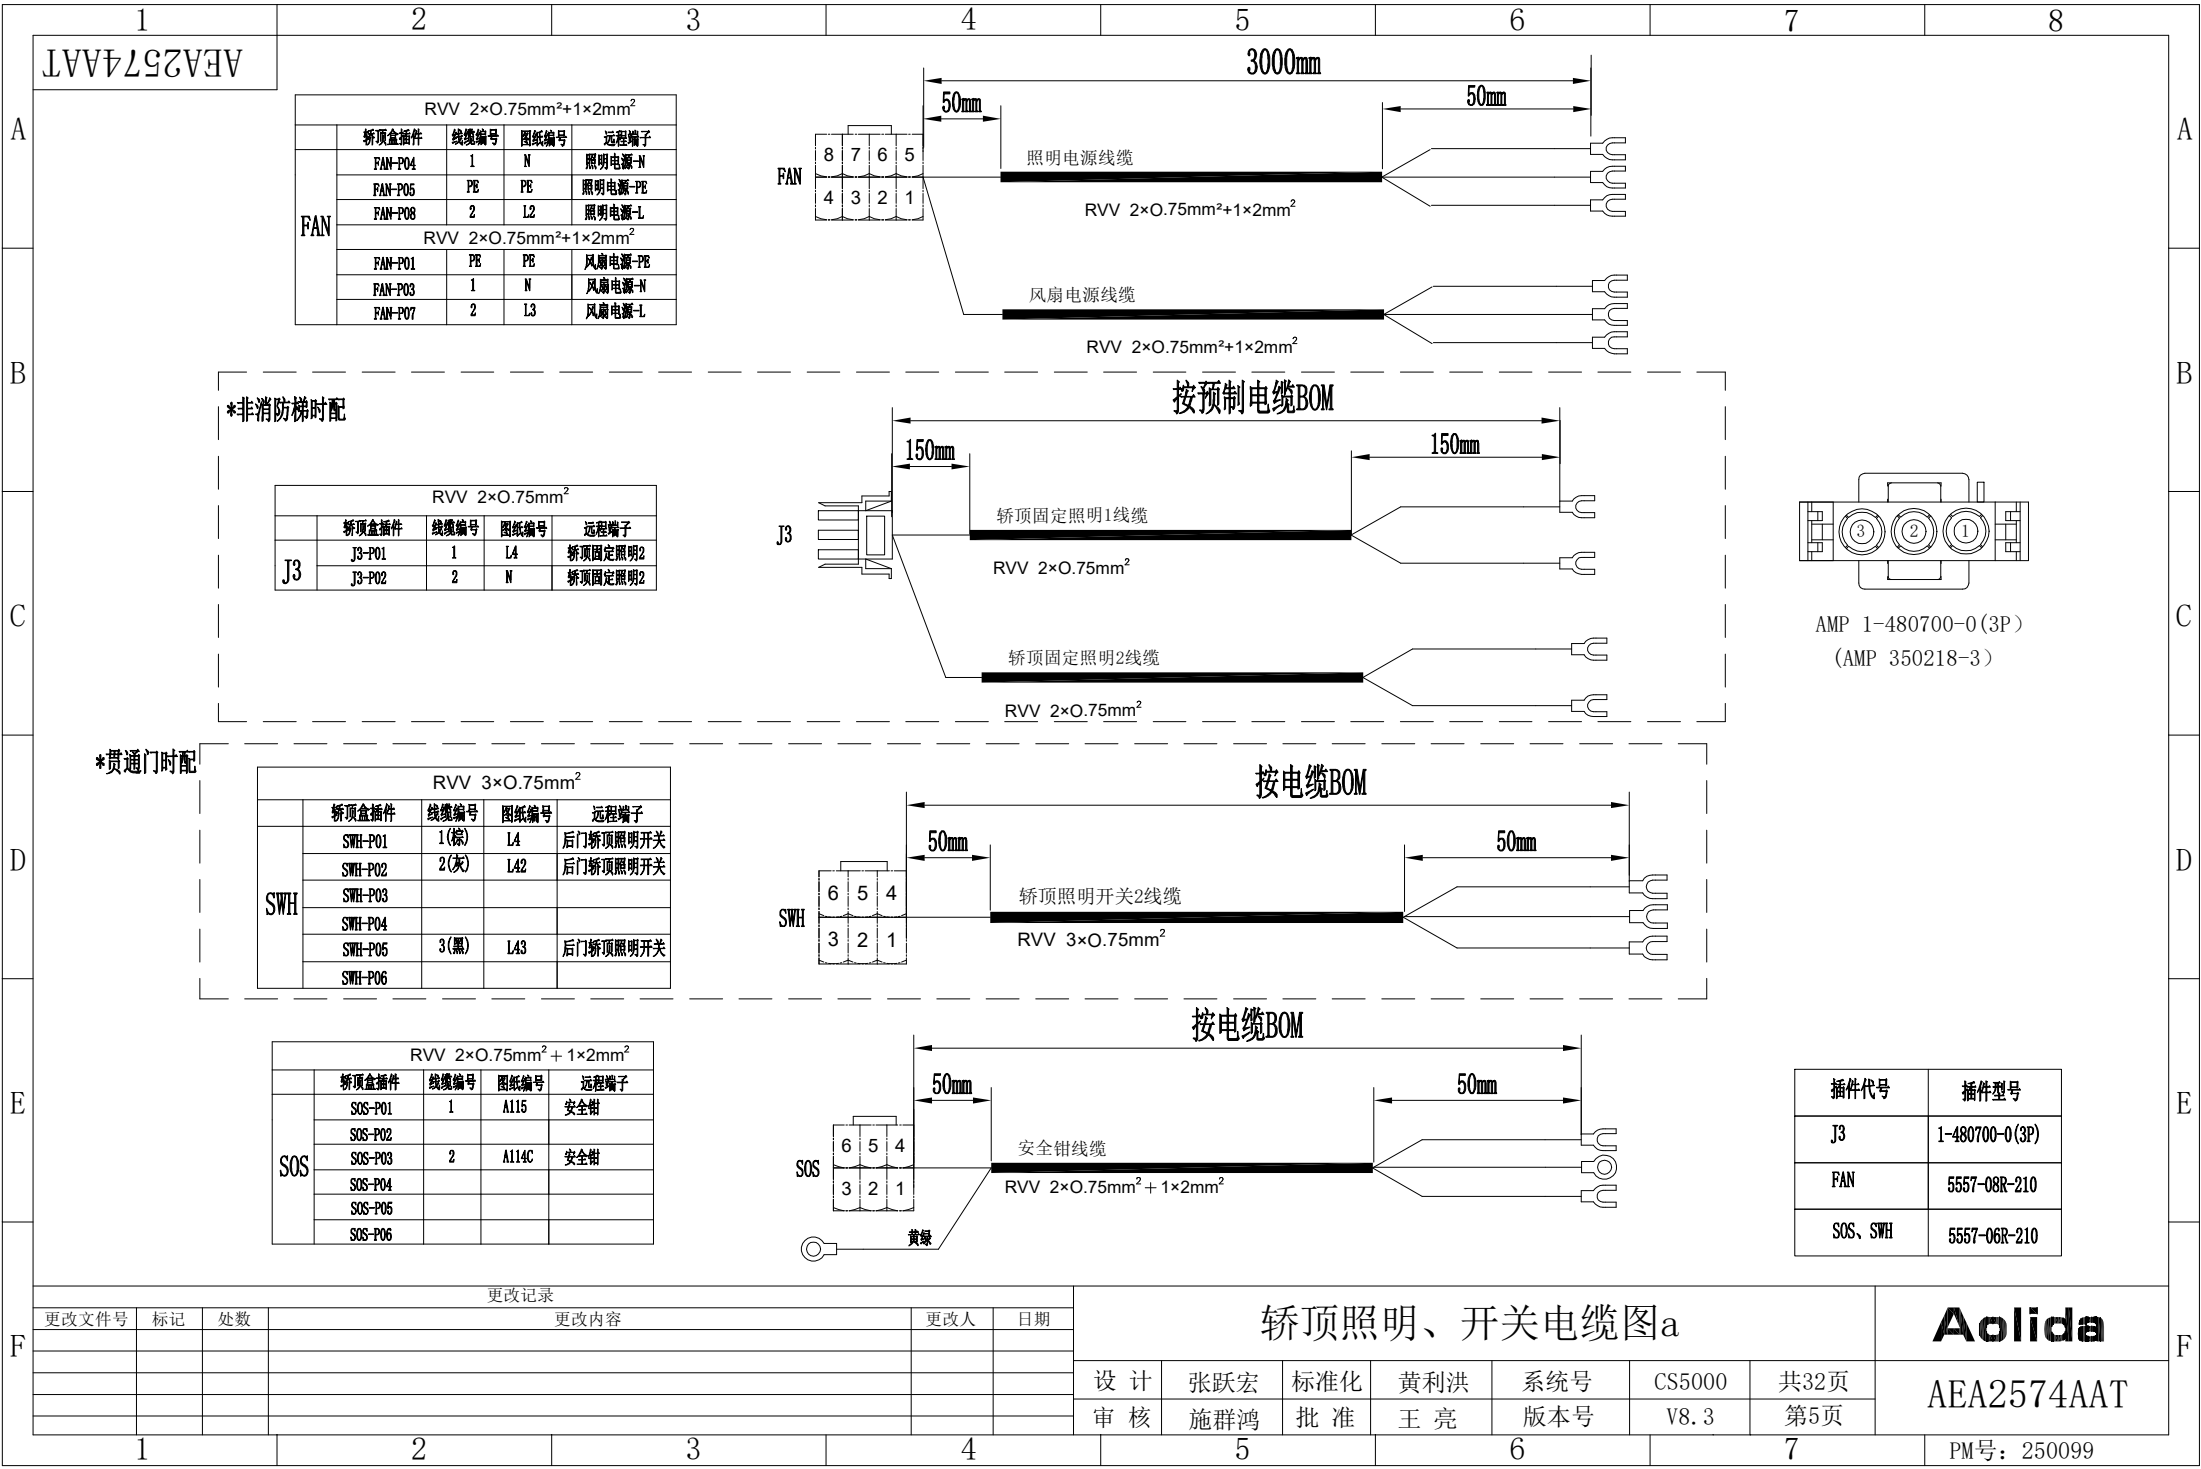

F


F


1		2		3		4		5		6		7		8	
AEA2574AAT															
A															A
</															

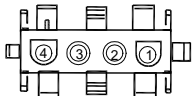



AMP 1-480703-0 (4P)
(AMP 350536-1)


插件代号	插件型号
RDZ、DZ、WT1、 WT2、MX	5557-04R-210
J9、J6、J6B、 J6C、J6D	1-480703-0 (4P)

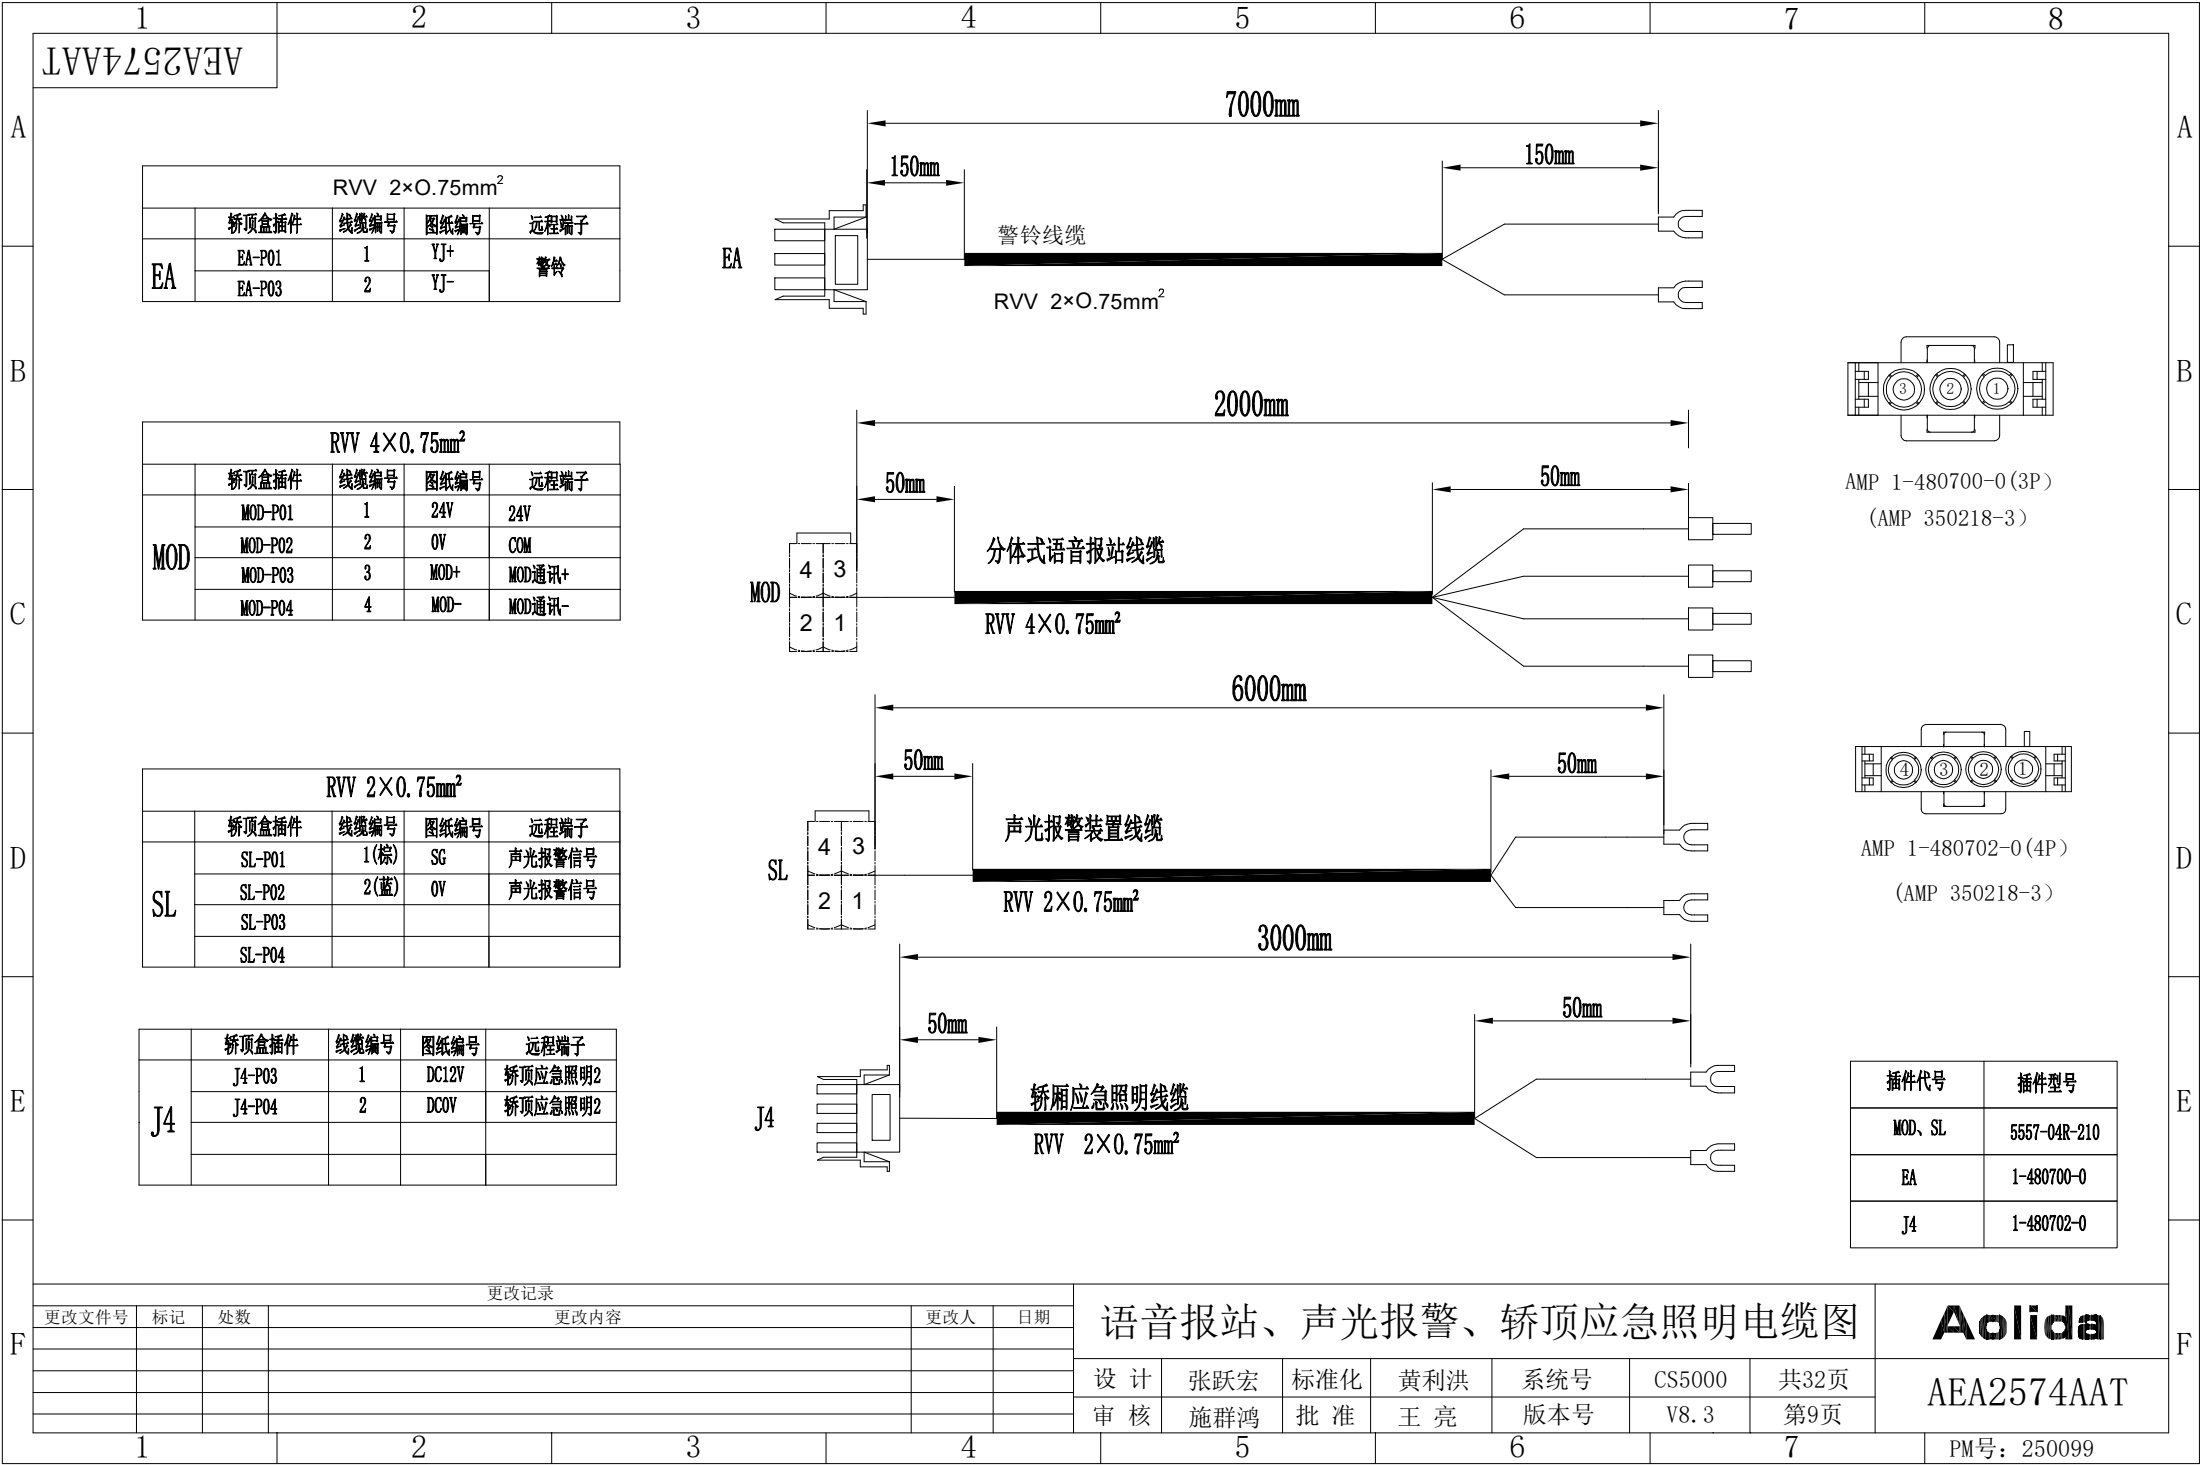


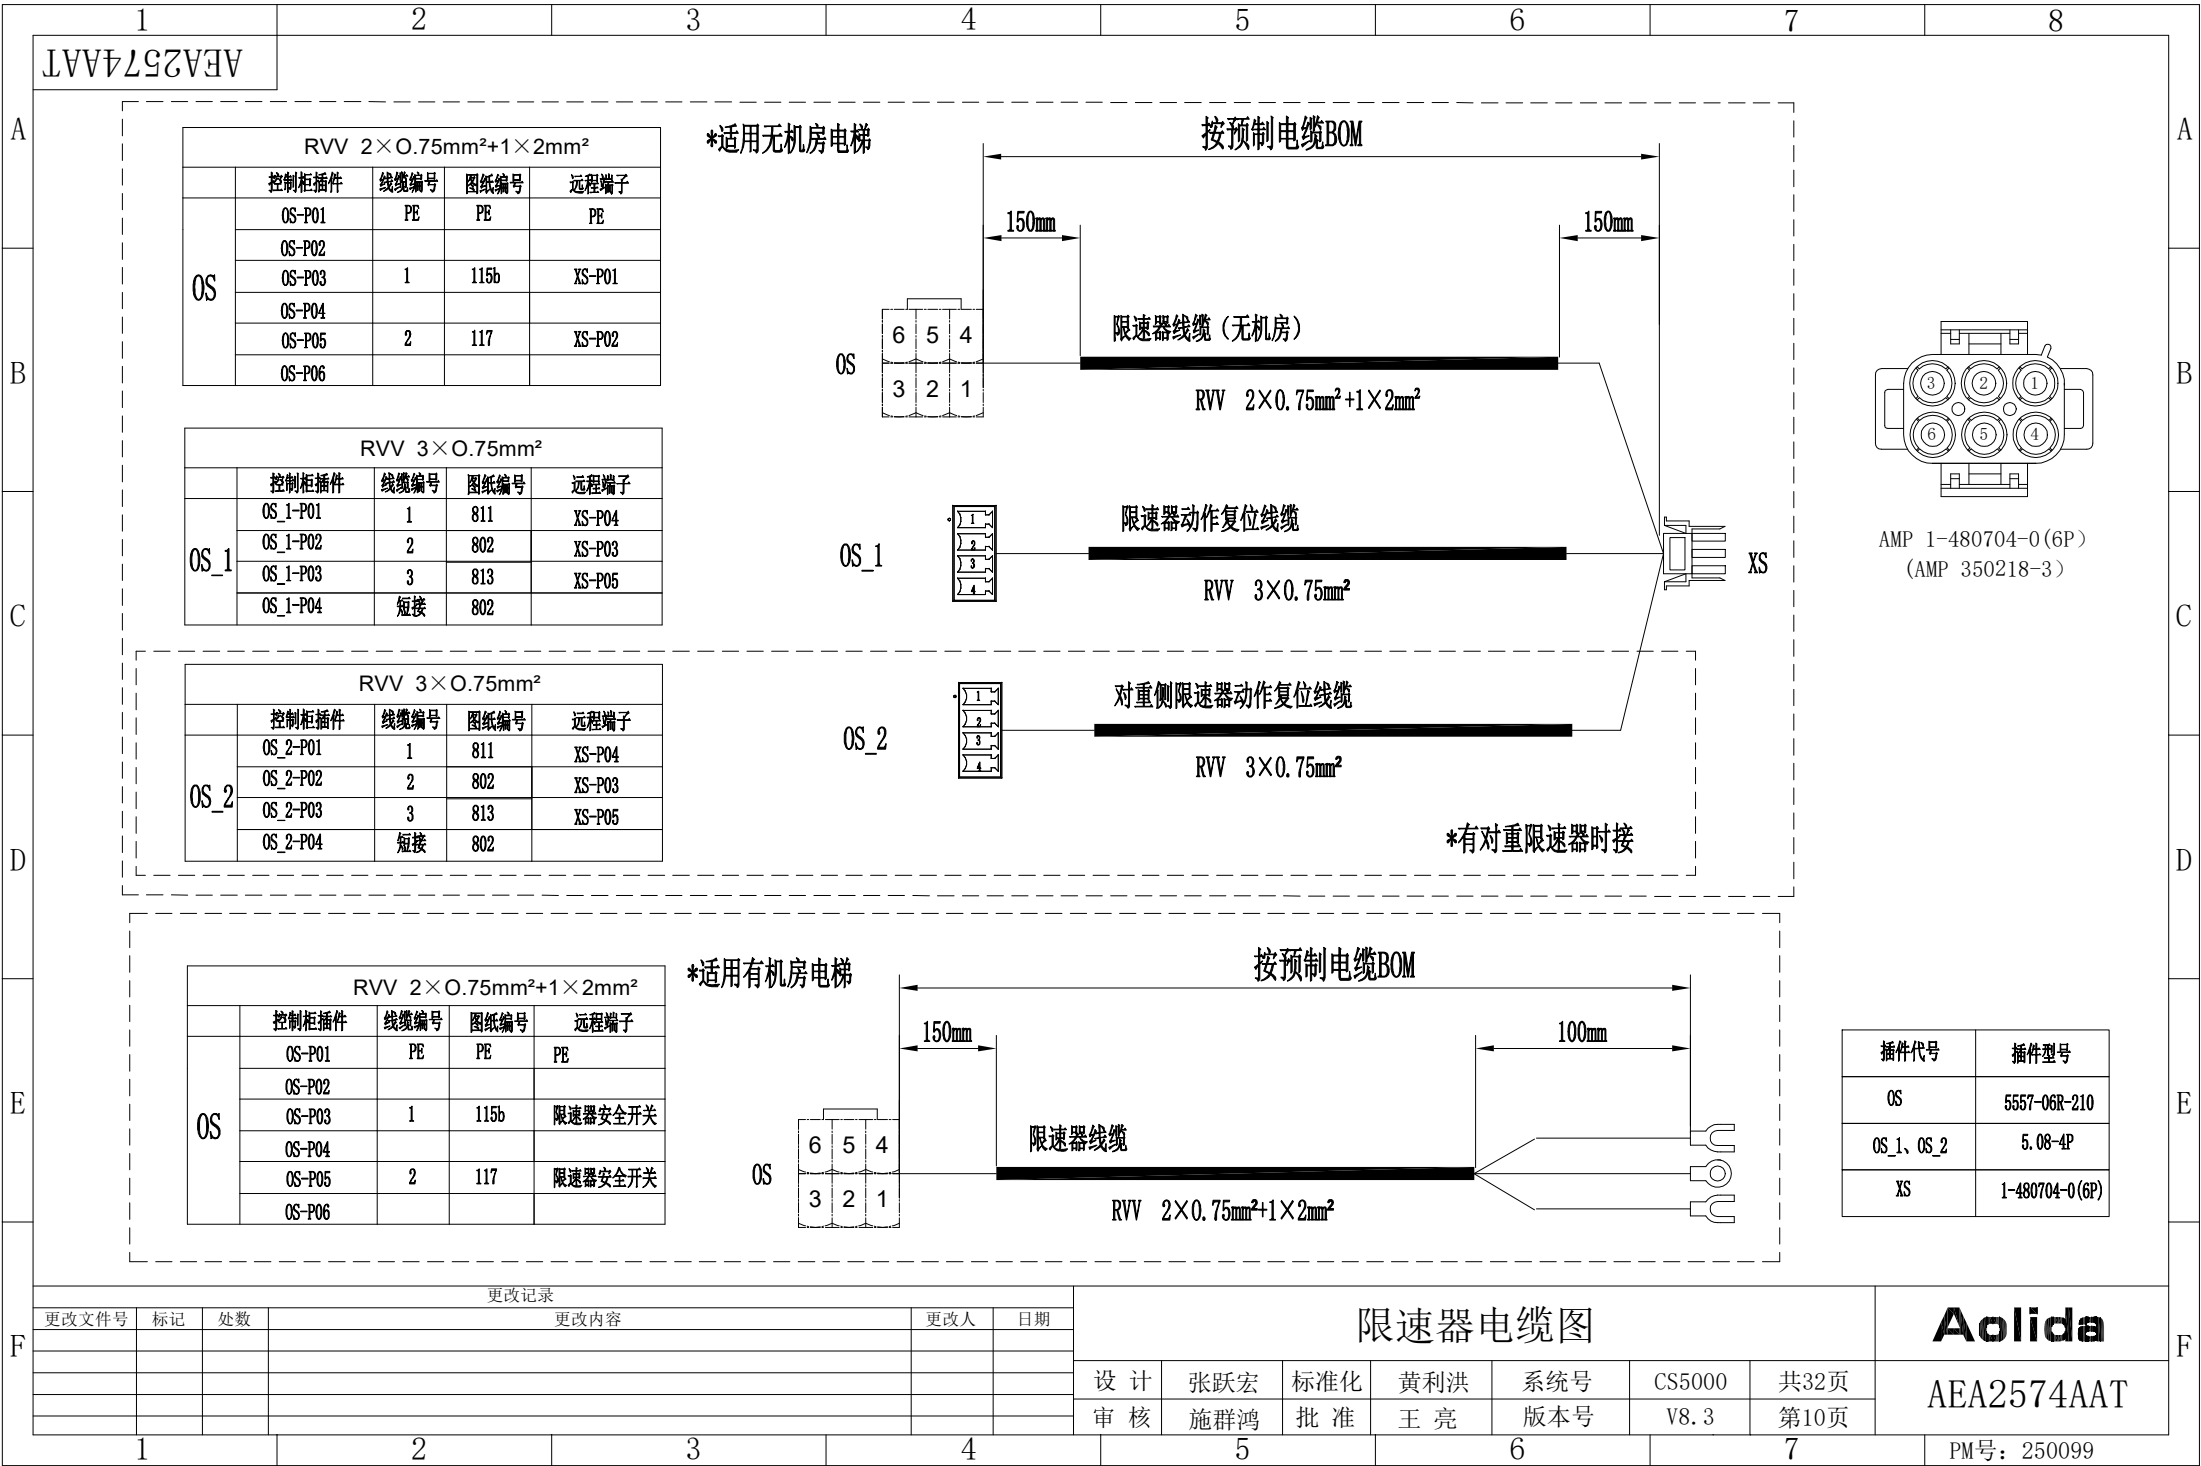


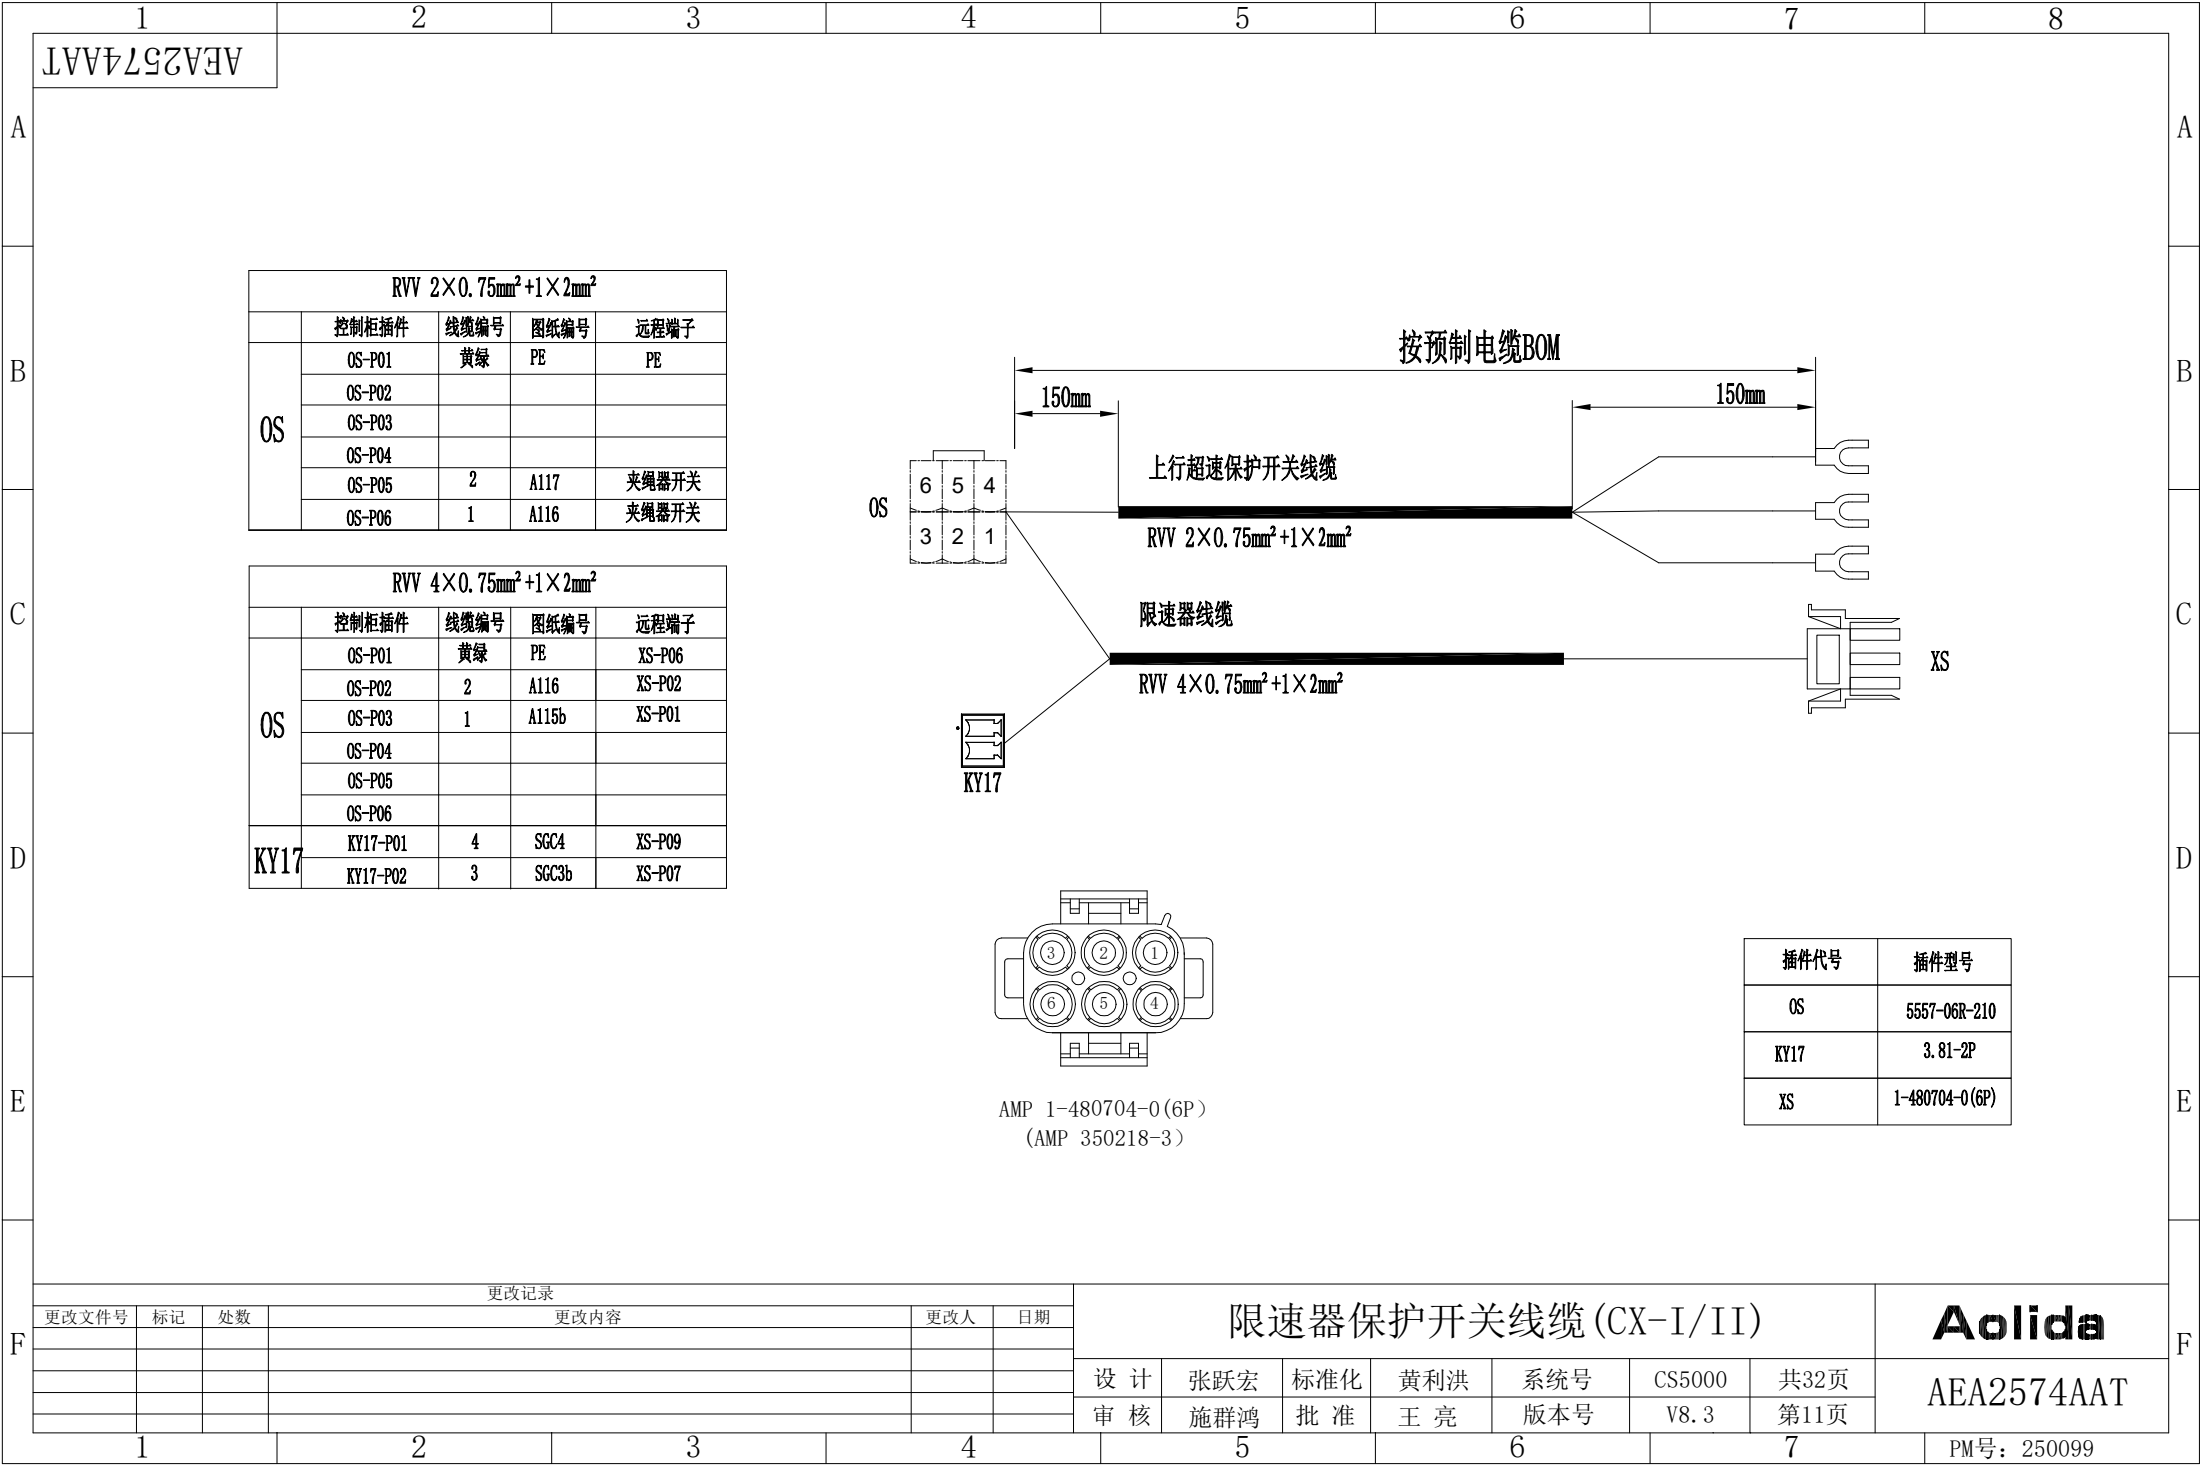


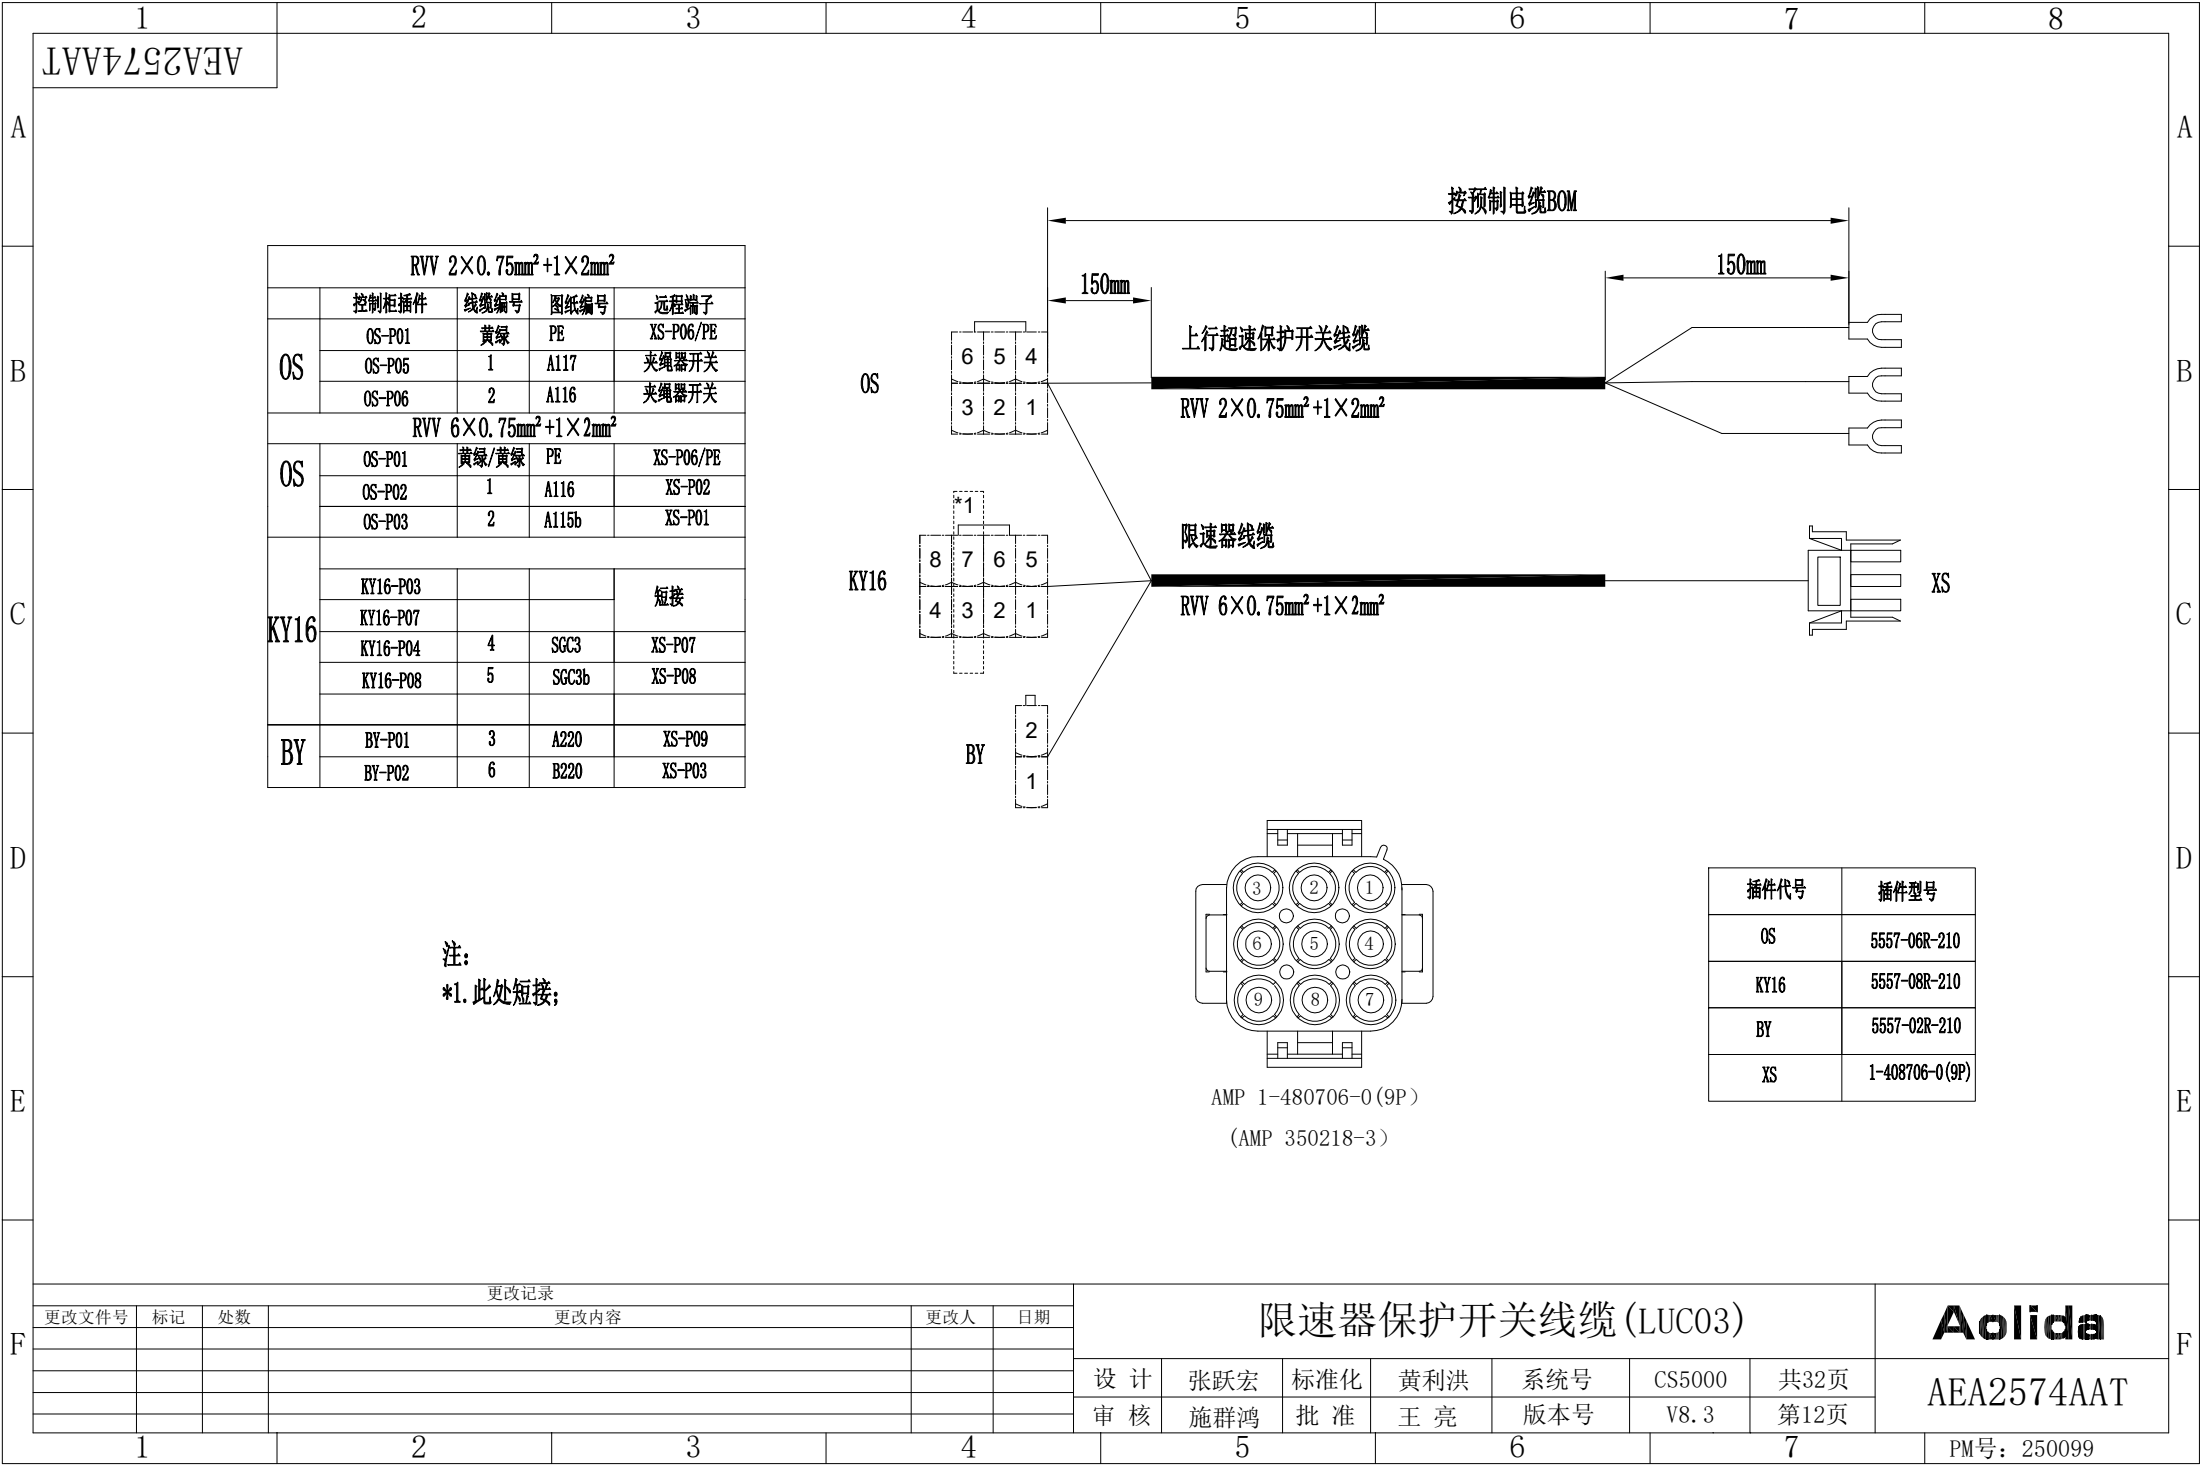


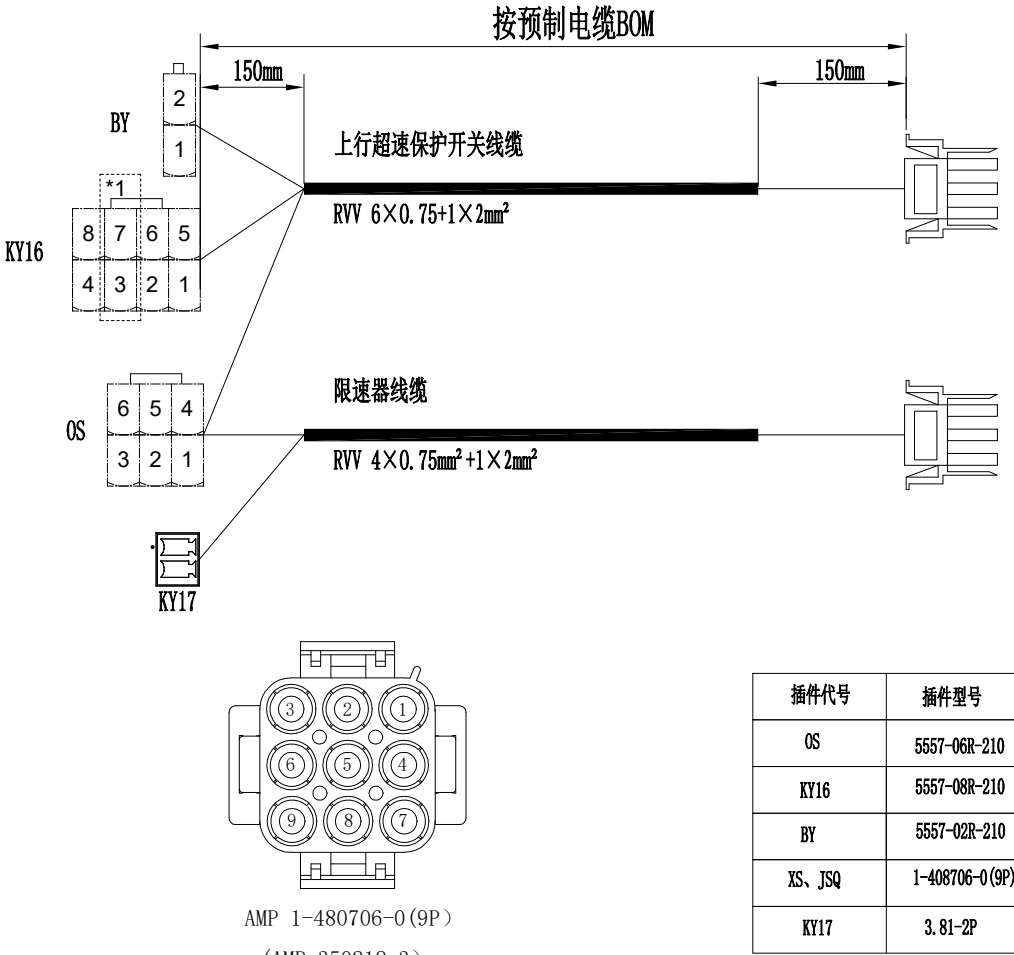
1		2		3		4		5		6		7		8	
AEA2574AAT	
A	
B		<table><tr><td colspan="5">RVV 6×0.75+1×2mm²</td></tr><tr><td rowspan="2">BY</td><td>控制柜插件</td><td>线缆编号</td><td>图纸编号</td><td>远程端子</td></tr><tr><td>BY-P01</td><td>3</td><td>A220</td><td>JSQ-P07</td></tr><tr><td></td><td>BY-P02</td><td>4</td><td>B220</td><td>JSQ-P08</td></tr><tr><td rowspan="4">KY16</td><td>KY16-P03</td><td></td><td></td><td rowspan="2">短接</td></tr><tr><td>KY16-P07</td><td></td><td></td></tr><tr><td>KY16-P04</td><td>5</td><td>SGC3</td><td>XS-P07</td></tr><tr><td>KY16-P08</td><td>6</td><td>SGC3b</td><td>XS-P08</td></tr><tr><td rowspan="3">OS</td><td>OS-P01</td><td>黄绿</td><td>PE</td><td>JSQ-P04/XS-P06</td></tr><tr><td>OS-P05</td><td>1</td><td>A117</td><td>JSQ-P06</td></tr><tr><td>OS-P06</td><td>2</td><td>A116</td><td>JSQ-P05</td></tr><tr><td colspan="5">RVV 4×0.75mm²+1×2mm²</td></tr><tr><td rowspan="3">OS</td><td>OS-P01</td><td>黄绿</td><td>PE</td><td>JSQ-P04/XS-P06</td></tr><tr><td>OS-P02</td><td>2</td><td>A116</td><td>XS-P02</td></tr><tr><td>OS-P03</td><td>1</td><td>A115b</td><td>XS-P01</td></tr><tr><td rowspan="2">KY17</td><td>KY17-P01</td><td>3</td><td>SGC4</td><td>XS-P09</td></tr><tr><td>KY17-P02</td><td>4</td><td>SGC3b</td><td>XS-P07</td></tr></table>														RVV 6×0.75+1×2mm²					BY	控制柜插件	线缆编号	图纸编号	远程端子	BY-P01	3	A220	JSQ-P07		BY-P02	4	B220	JSQ-P08	KY16	KY16-P03			短接	KY16-P07			KY16-P04	5	SGC3	XS-P07	KY16-P08	6	SGC3b	XS-P08	OS	OS-P01	黄绿	PE	JSQ-P04/XS-P06	OS-P05	1	A117	JSQ-P06	OS-P06	2	A116	JSQ-P05	RVV 4×0.75mm²+1×2mm²					OS	OS-P01	黄绿	PE	JSQ-P04/XS-P06	OS-P02	2	A116	XS-P02	OS-P03	1	A115b	XS-P01	KY17	KY17-P01	3	SGC4	XS-P09	KY17-P02	4	SGC3b	XS-P07
RVV 6×0.75+1×2mm²	
BY	控制柜插件	线缆编号	图纸编号	远程端子	
	BY-P01	3	A220	JSQ-P07	
	BY-P02	4	B220	JSQ-P08	
KY16	KY16-P03			短接	
	KY16-P07	
	KY16-P04	5	SGC3	XS-P07	
	KY16-P08	6	SGC3b	XS-P08	
OS	OS-P01	黄绿	PE	JSQ-P04/XS-P06	
	OS-P05	1	A117	JSQ-P06	
	OS-P06	2	A116	JSQ-P05	
RVV 4×0.75mm²+1×2mm²	
OS	OS-P01	黄绿	PE	JSQ-P04/XS-P06	
	OS-P02	2	A116	XS-P02	
	OS-P03	1	A115b	XS-P01	
KY17	KY17-P01	3	SGC4	XS-P09	
	KY17-P02	4	SGC3b	XS-P07	
C		注： *1. 此处短接；	
D		按预制电缆BOM  <table><tr><th>插件代号</th><th>插件型号</th></tr><tr><td>OS</td><td>5557-06R-210</td></tr><tr><td>KY16</td><td>5557-08R-210</td></tr><tr><td>BY</td><td>5557-02R-210</td></tr><tr><td>XS、JSQ</td><td>1-408706-0 (9P)</td></tr><tr><td>KY17</td><td>3.81-2P</td></tr></table>														插件代号	插件型号	OS	5557-06R-210	KY16	5557-08R-210	BY	5557-02R-210	XS、JSQ	1-408706-0 (9P)	KY17	3.81-2P	
插件代号	插件型号	
OS	5557-06R-210	
KY16	5557-08R-210	
BY	5557-02R-210	
XS、JSQ	1-408706-0 (9P)	
KY17	3.81-2P	
E	
F		<table><tr><td colspan="5">更改记录</td><td colspan="7">限速器保护开关线缆 (BUAS-1)</td><td colspan="3">Aolida</td></tr><tr><td>更改文件号</td><td>标记</td><td>处数</td><td colspan="2">更改内容</td><td>更改人</td><td>日期</td><td>设计</td><td>张跃宏</td><td>标准化</td><td>黄利洪</td><td>系统号</td><td>CS5000</td><td>共32页</td><td rowspan="2">AEA2574AAT</td></tr><tr><td></td><td></td><td></td><td colspan="2"></td><td></td><td></td><td>审核</td><td>施群鸿</td><td>批准</td><td>王亮</td><td>版本号</td><td>V8.3</td><td>第13页</td></tr></table>														更改记录					限速器保护开关线缆 (BUAS-1)							Aolida			更改文件号	标记	处数	更改内容		更改人	日期	设计	张跃宏	标准化	黄利洪	系统号	CS5000	共32页	AEA2574AAT								审核	施群鸿	批准	王亮	版本号	V8.3	第13页																															
更改记录					限速器保护开关线缆 (BUAS-1)							Aolida	
更改文件号	标记	处数	更改内容		更改人	日期	设计	张跃宏	标准化	黄利洪	系统号	CS5000	共32页	AEA2574AAT	
							审核	施群鸿	批准	王亮	版本号	V8.3	第13页	
1		2		3		4		5		6		7		PM号：250099	

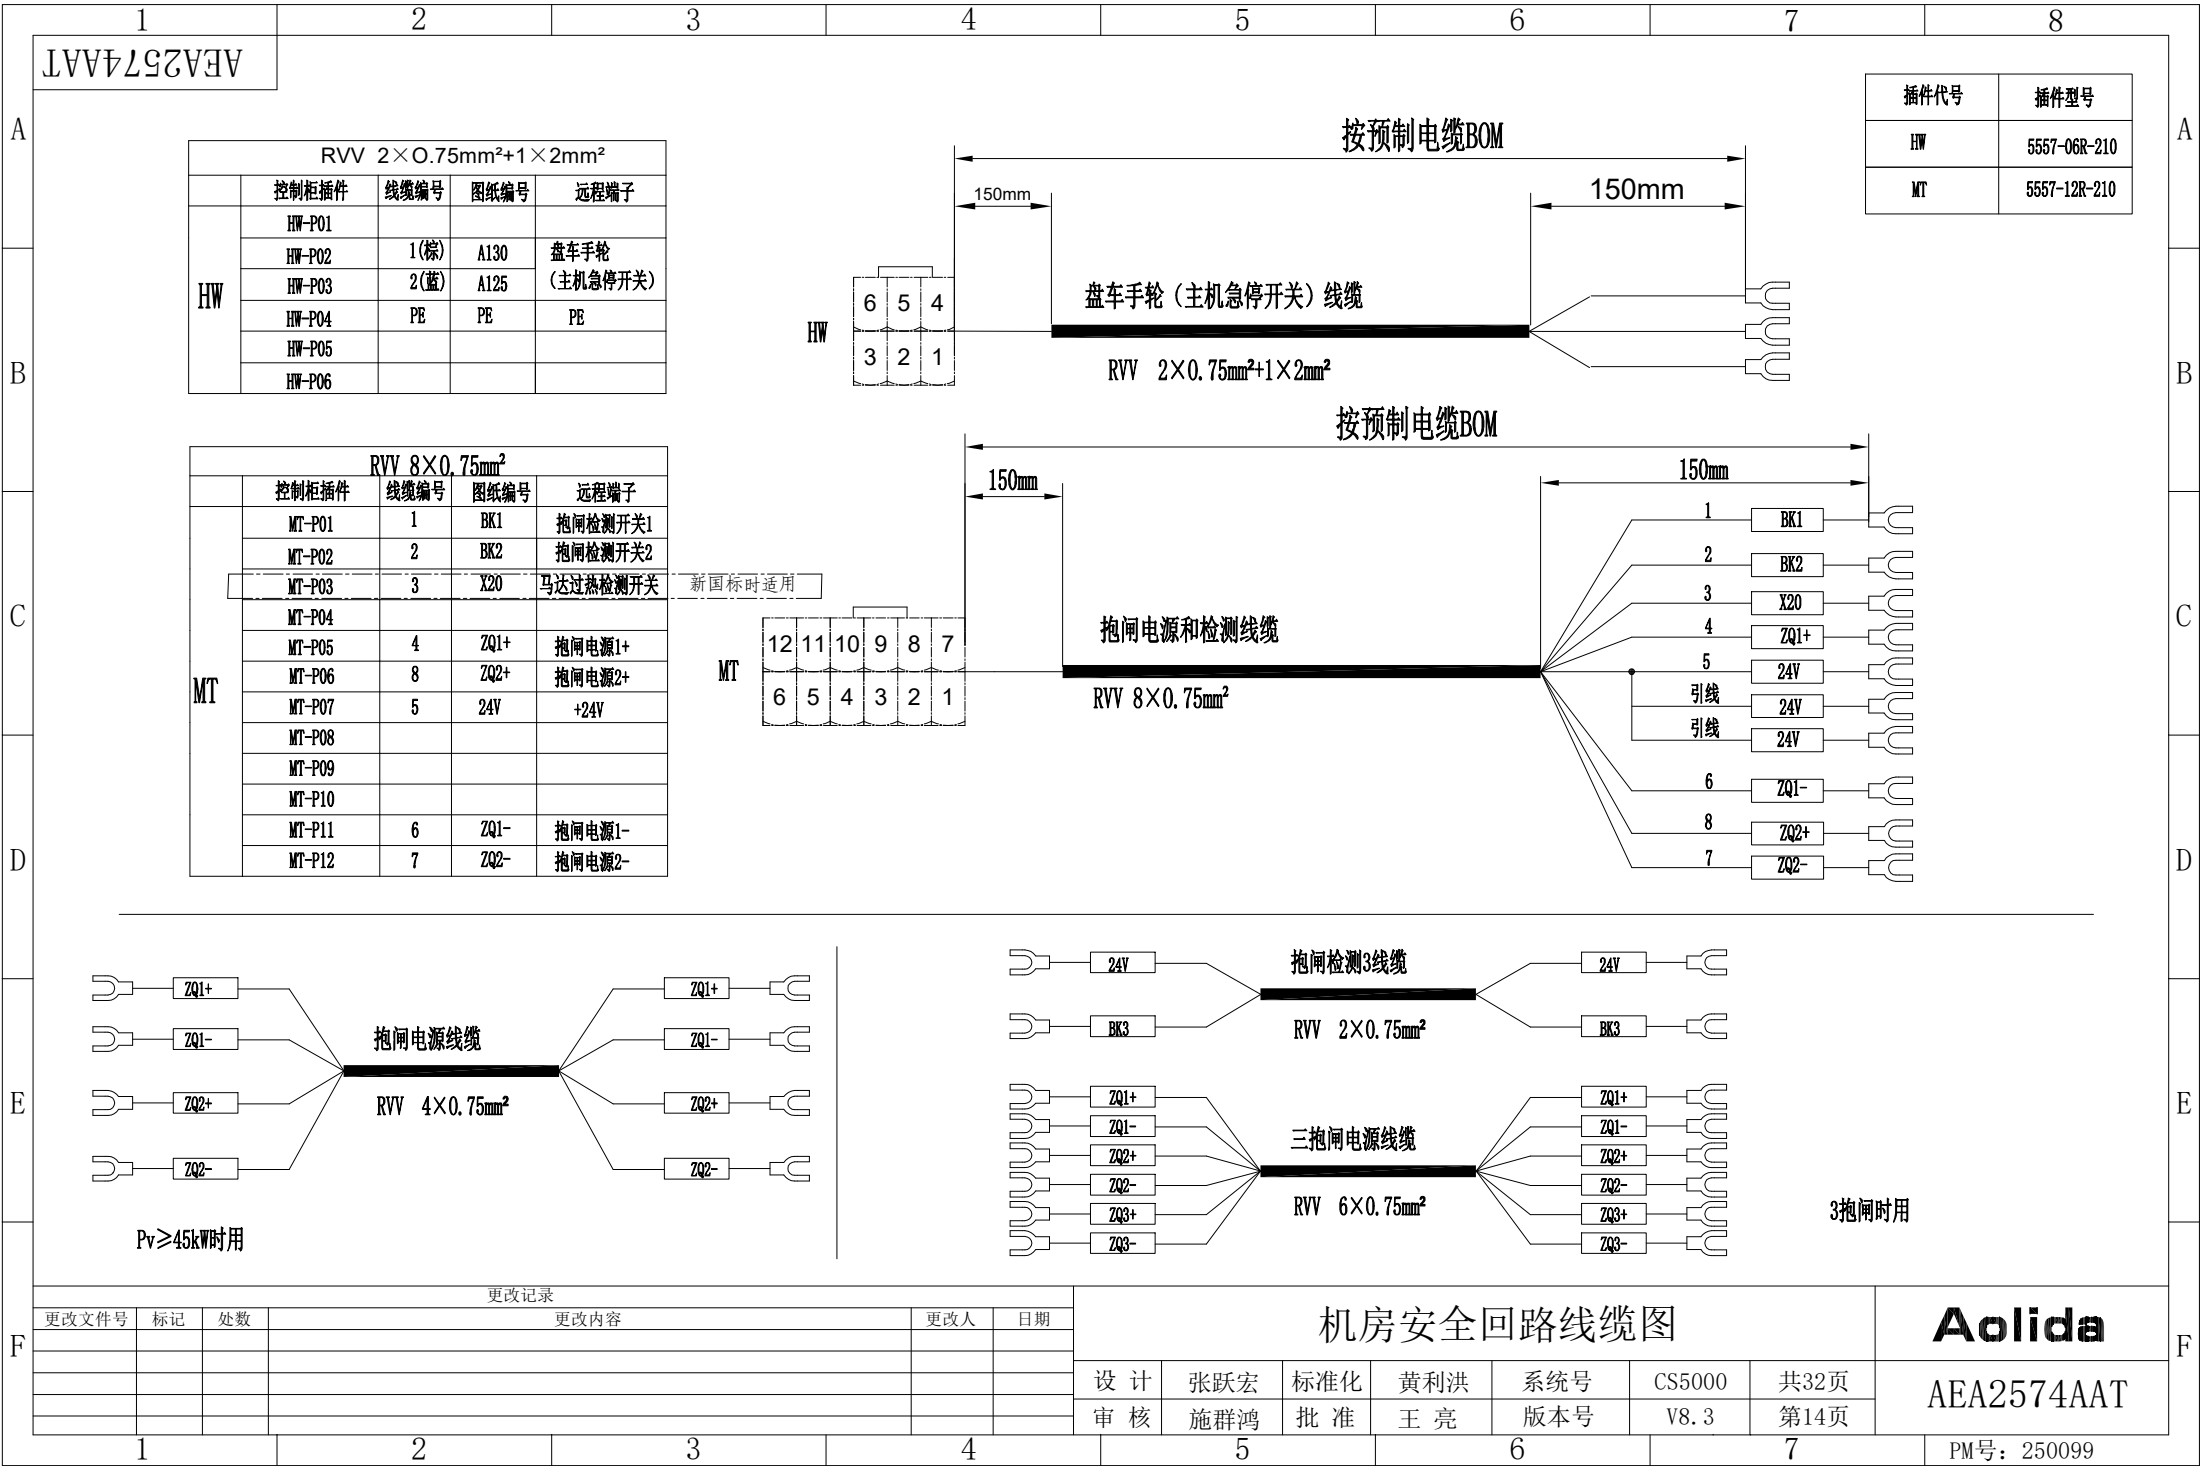


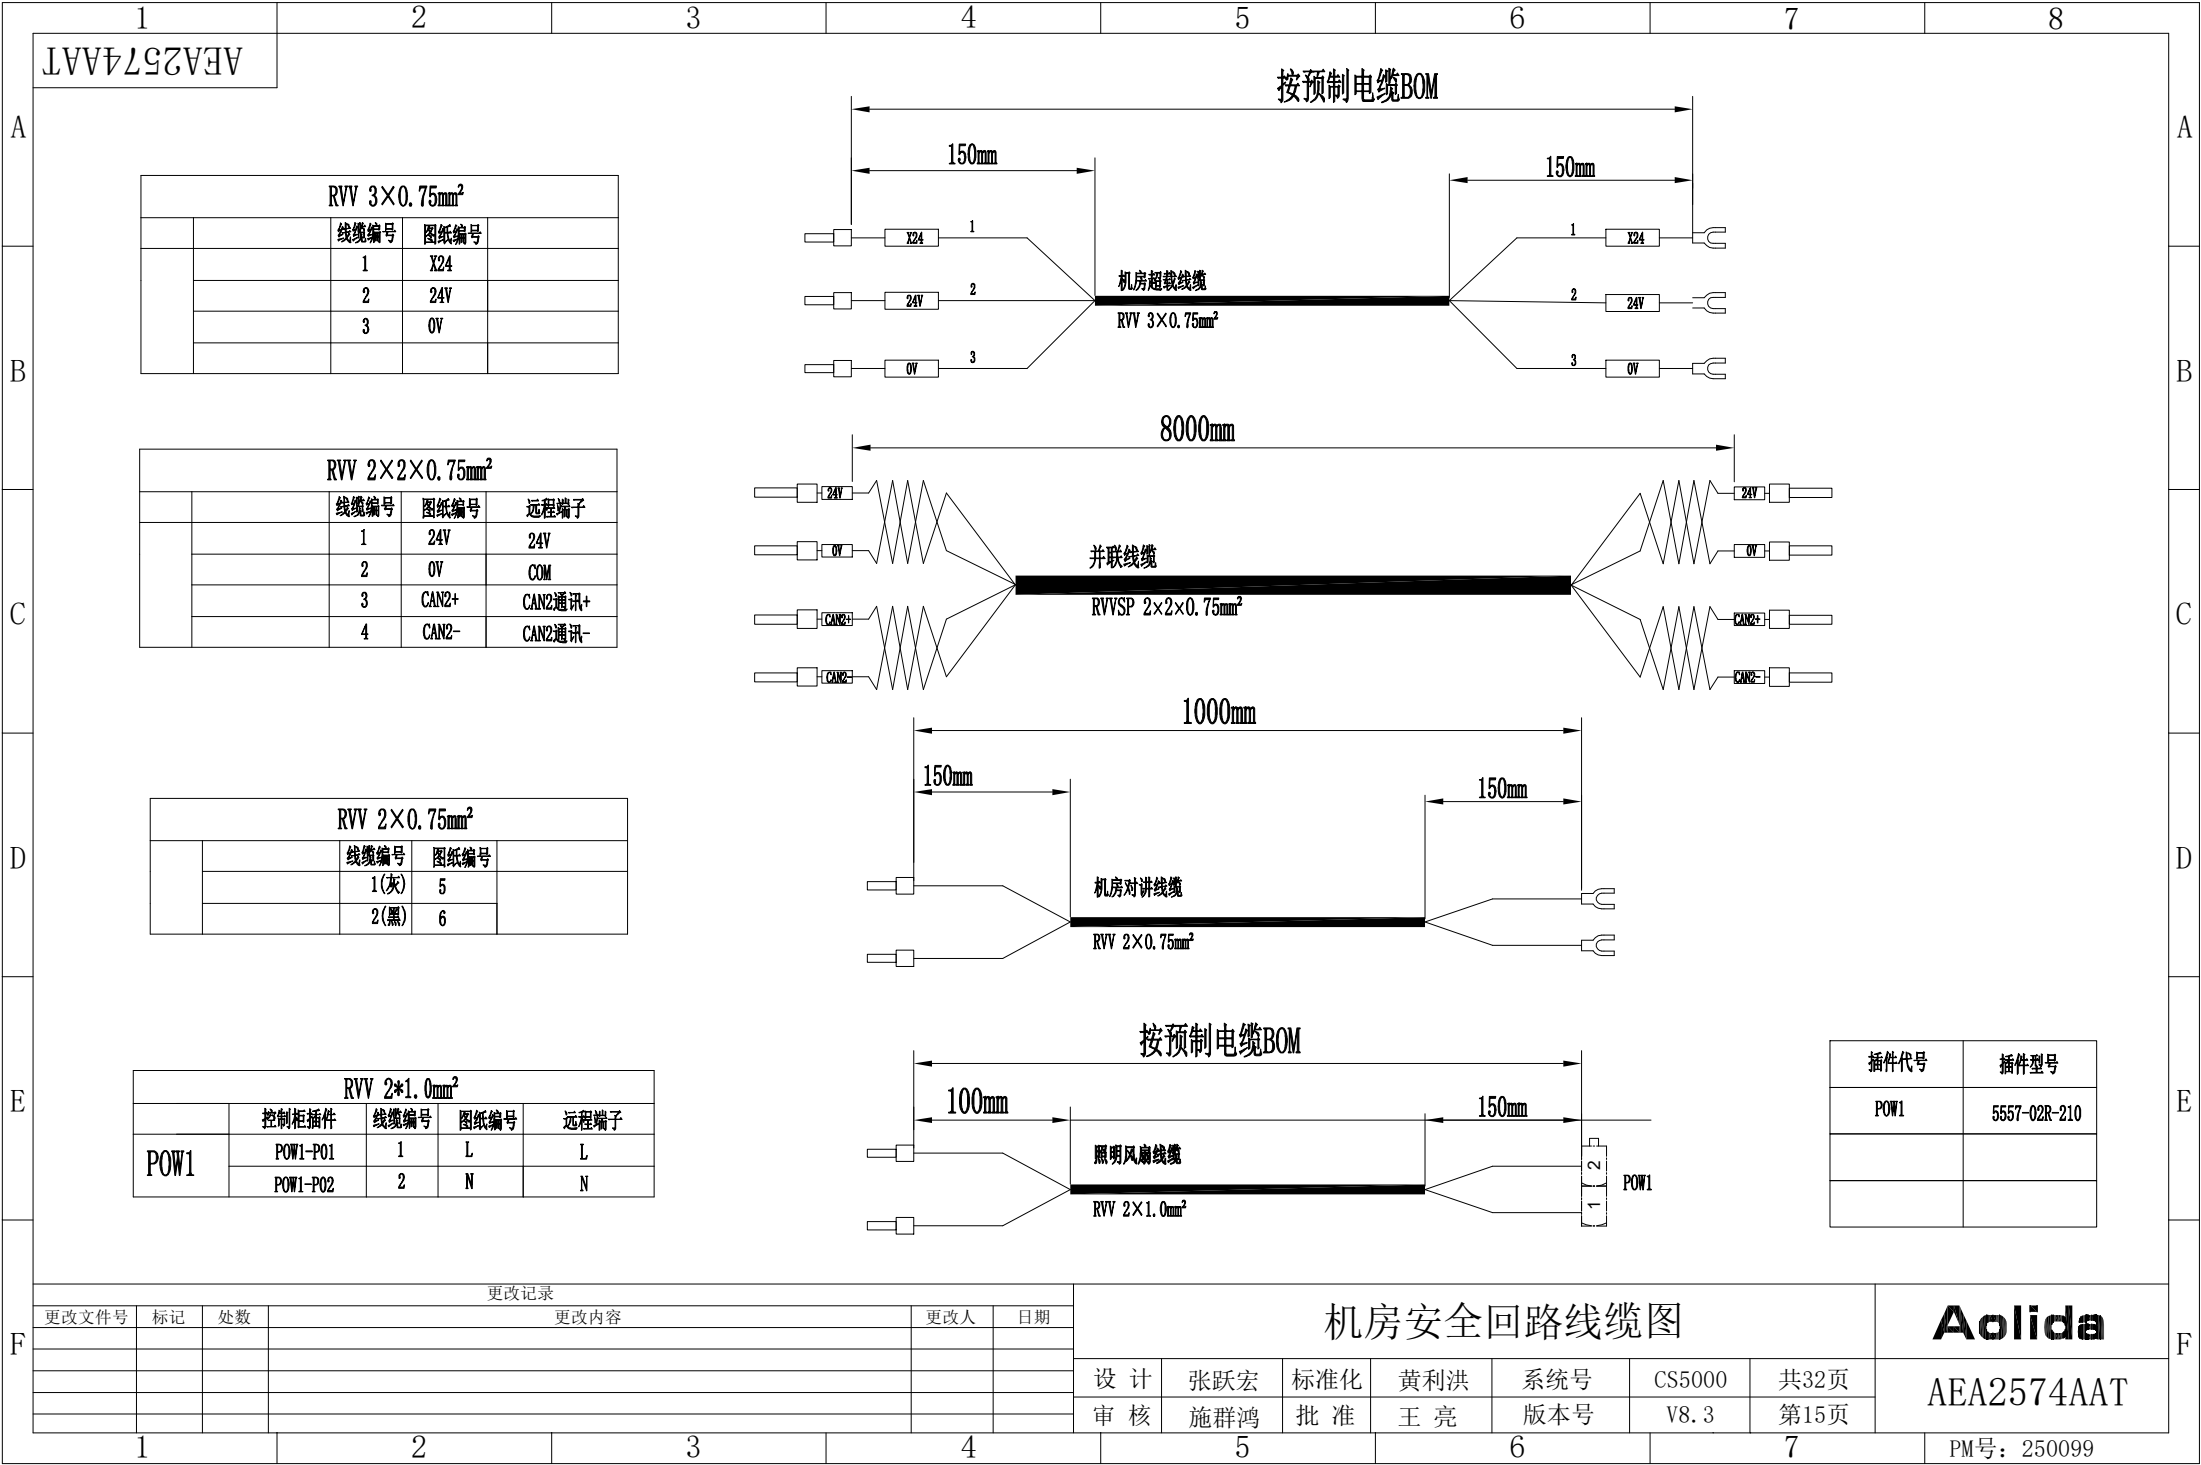


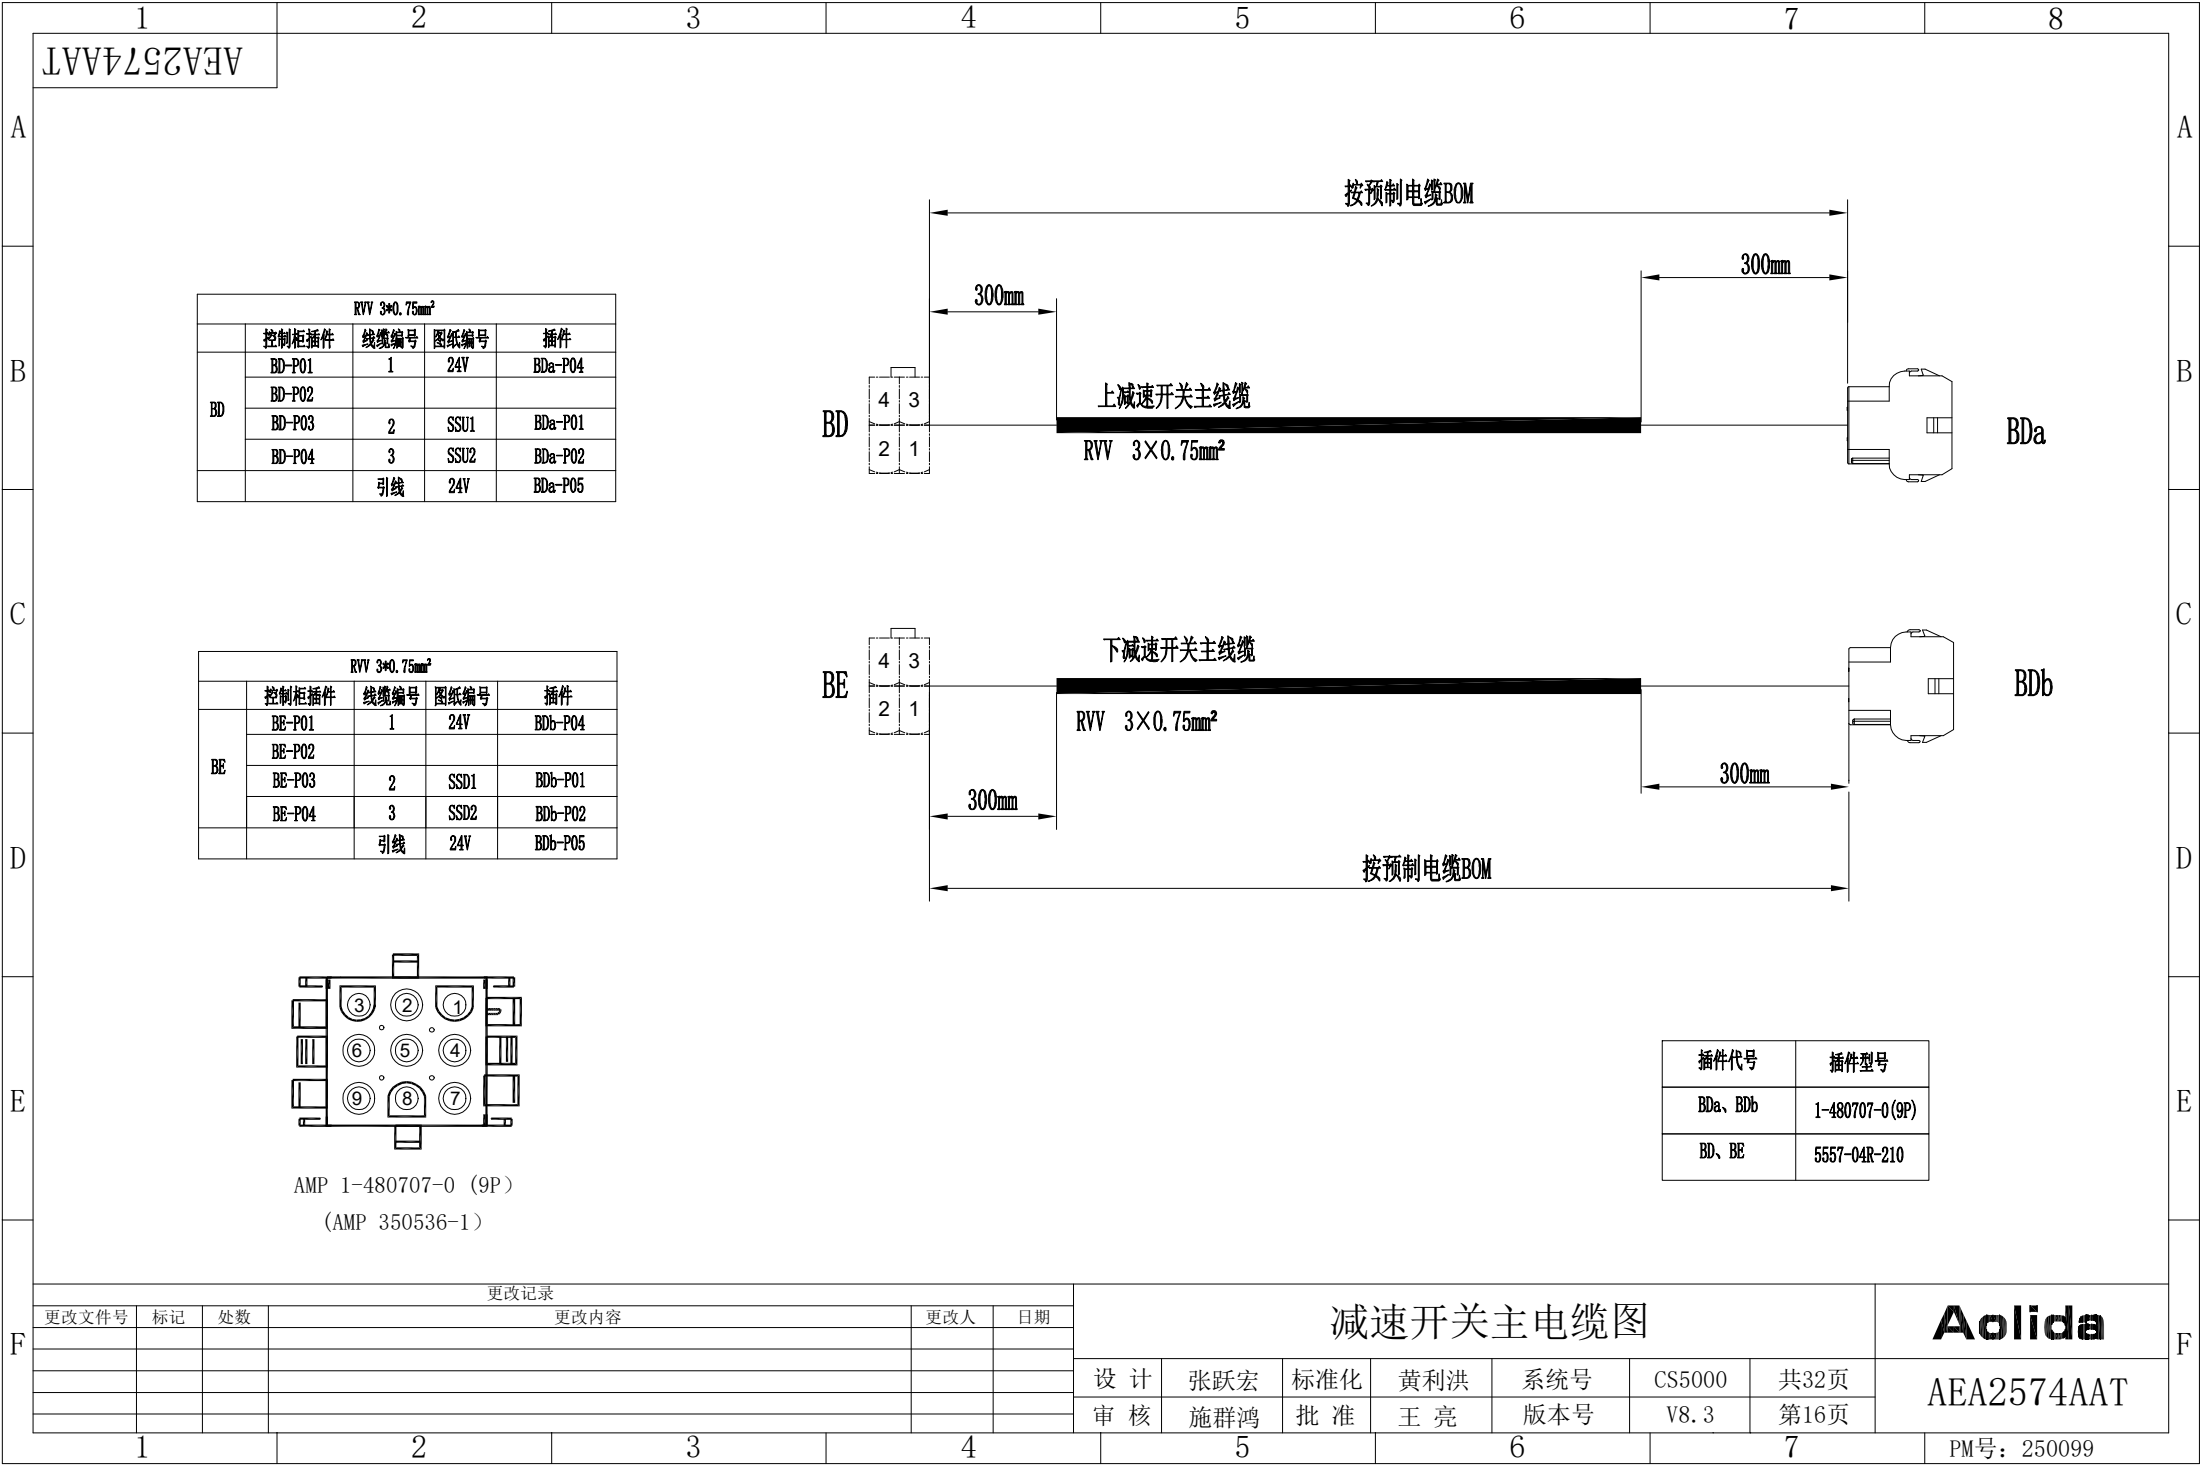


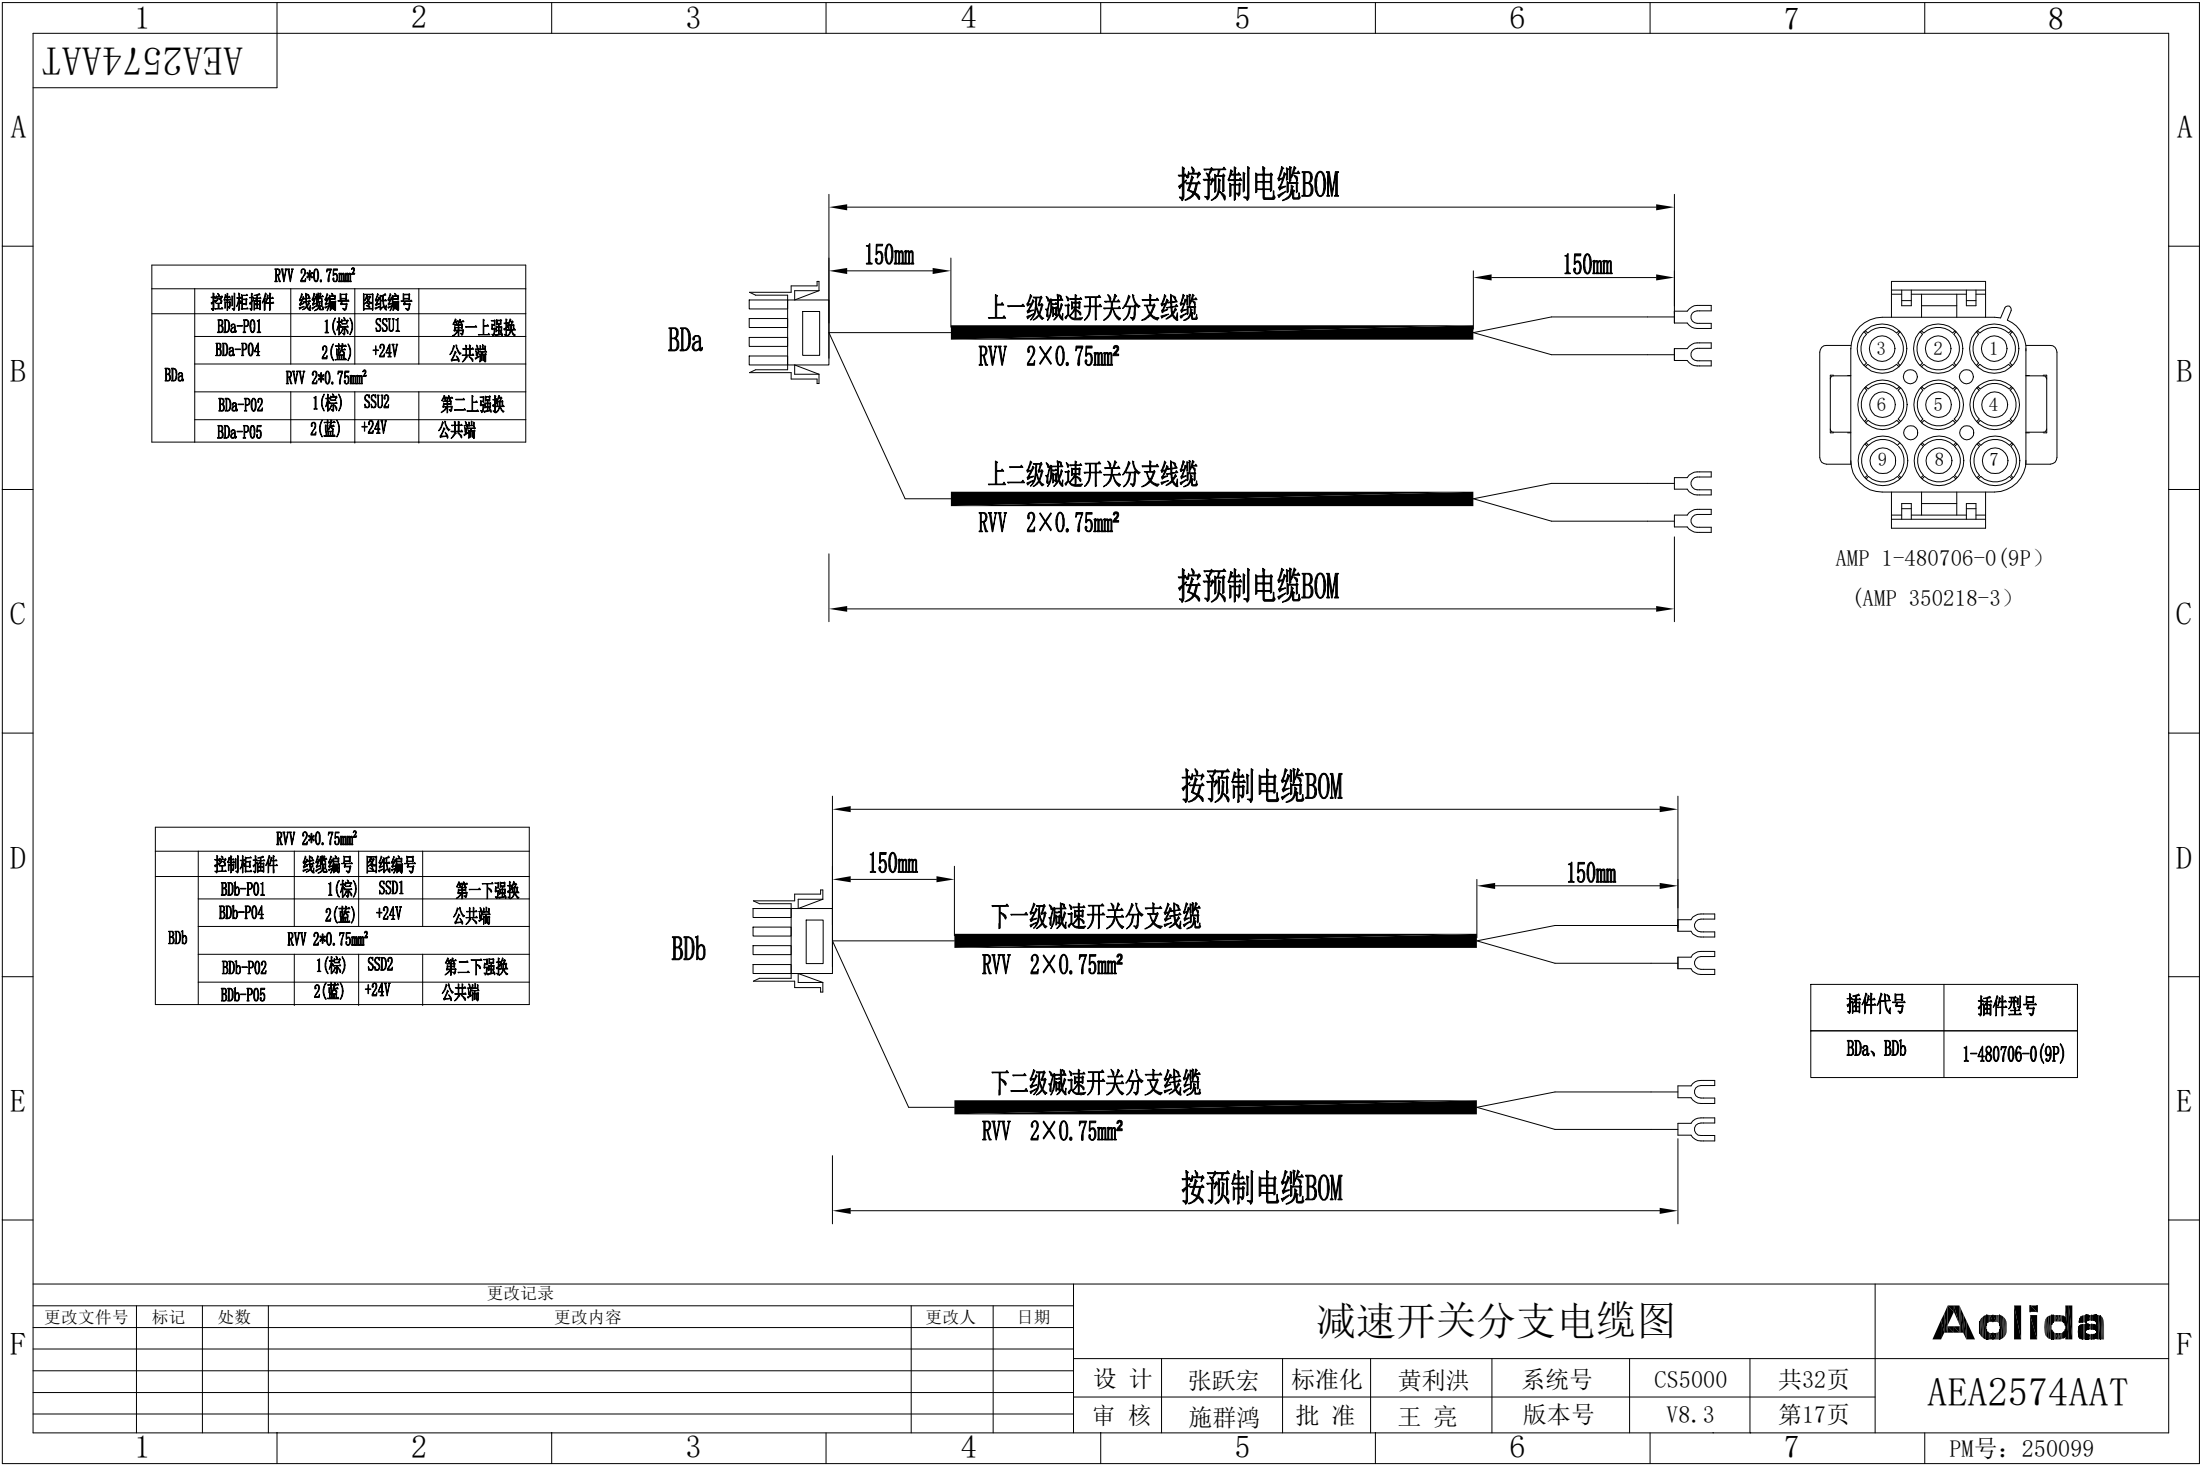


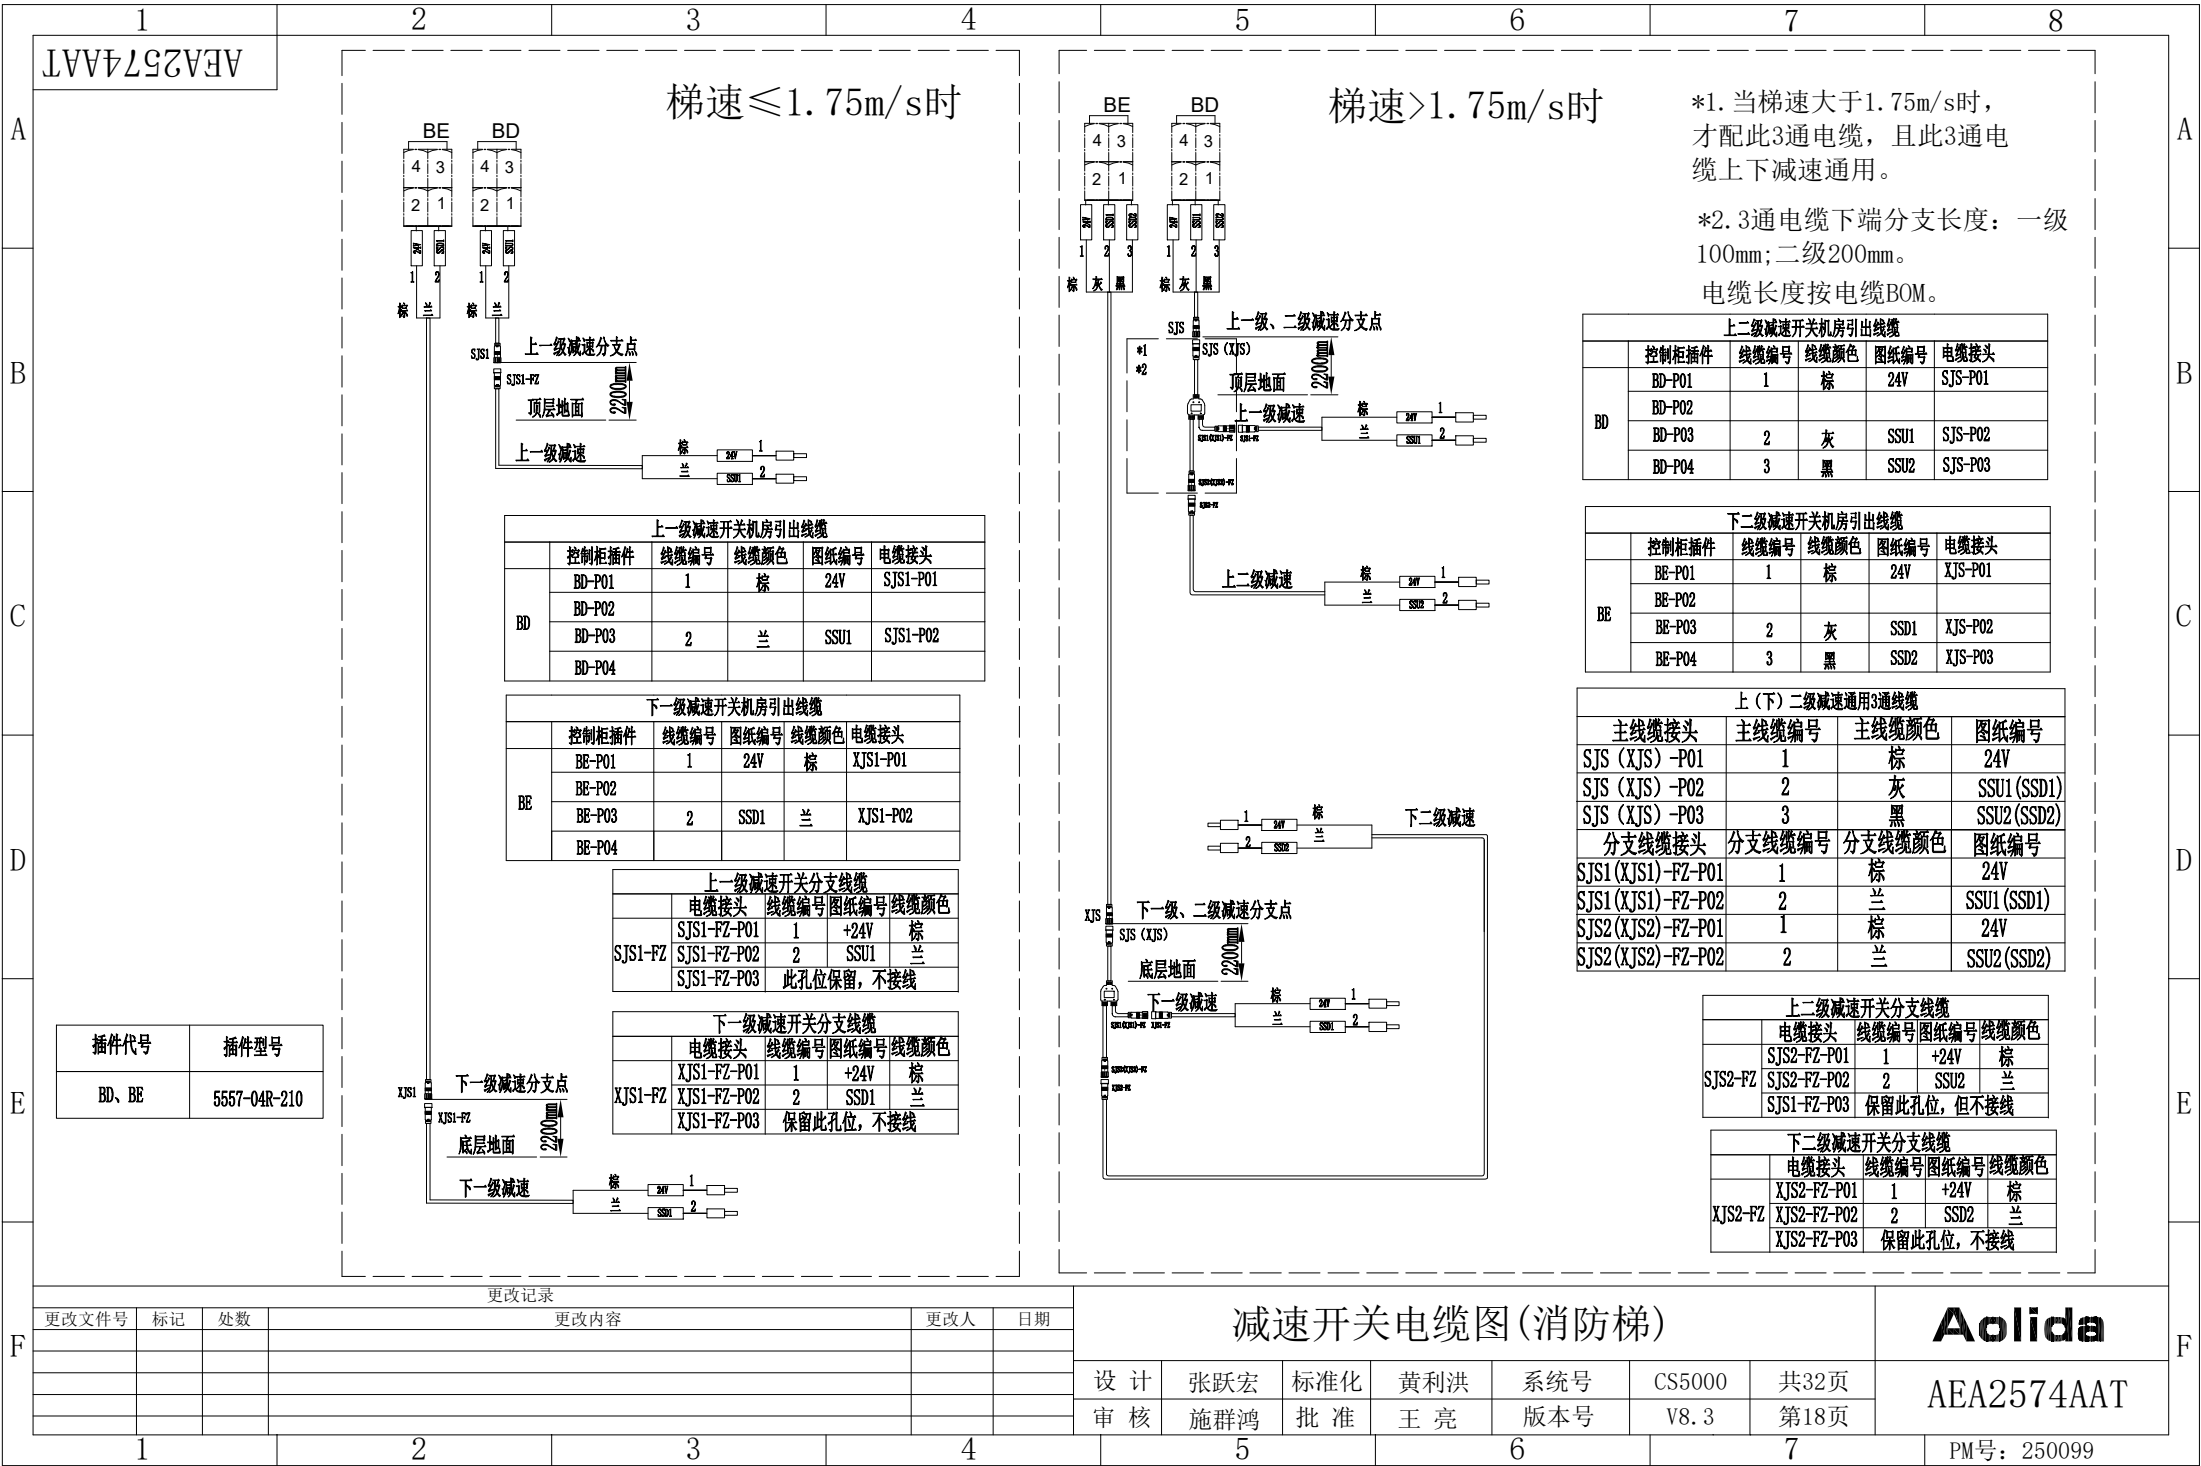

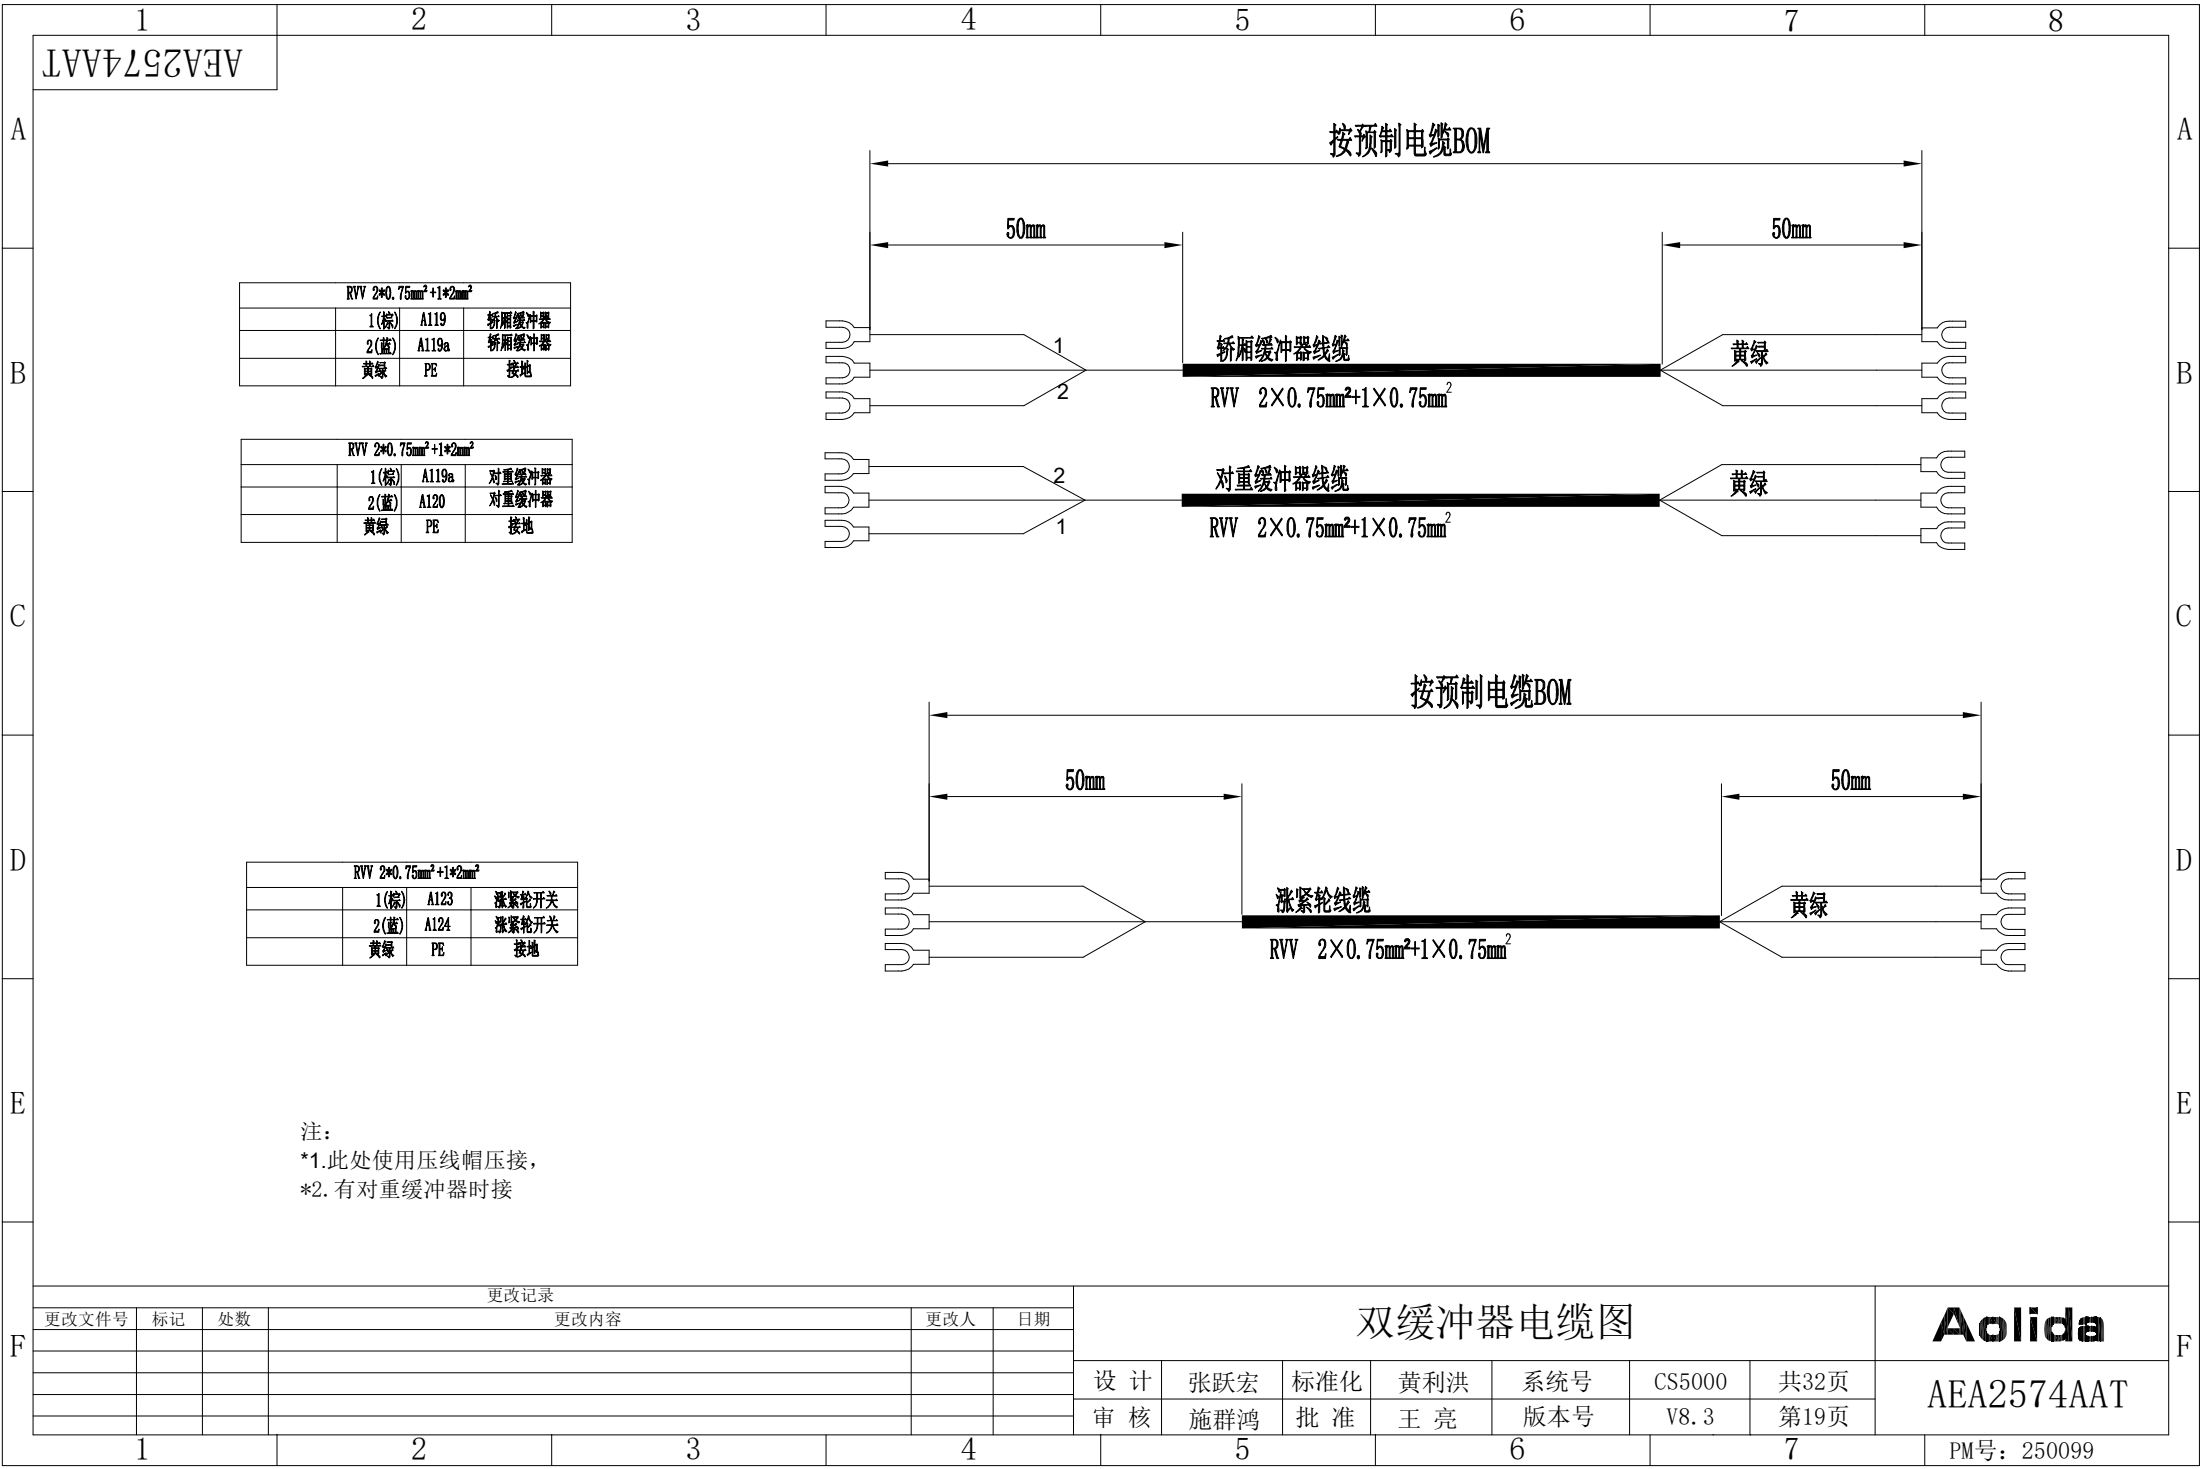

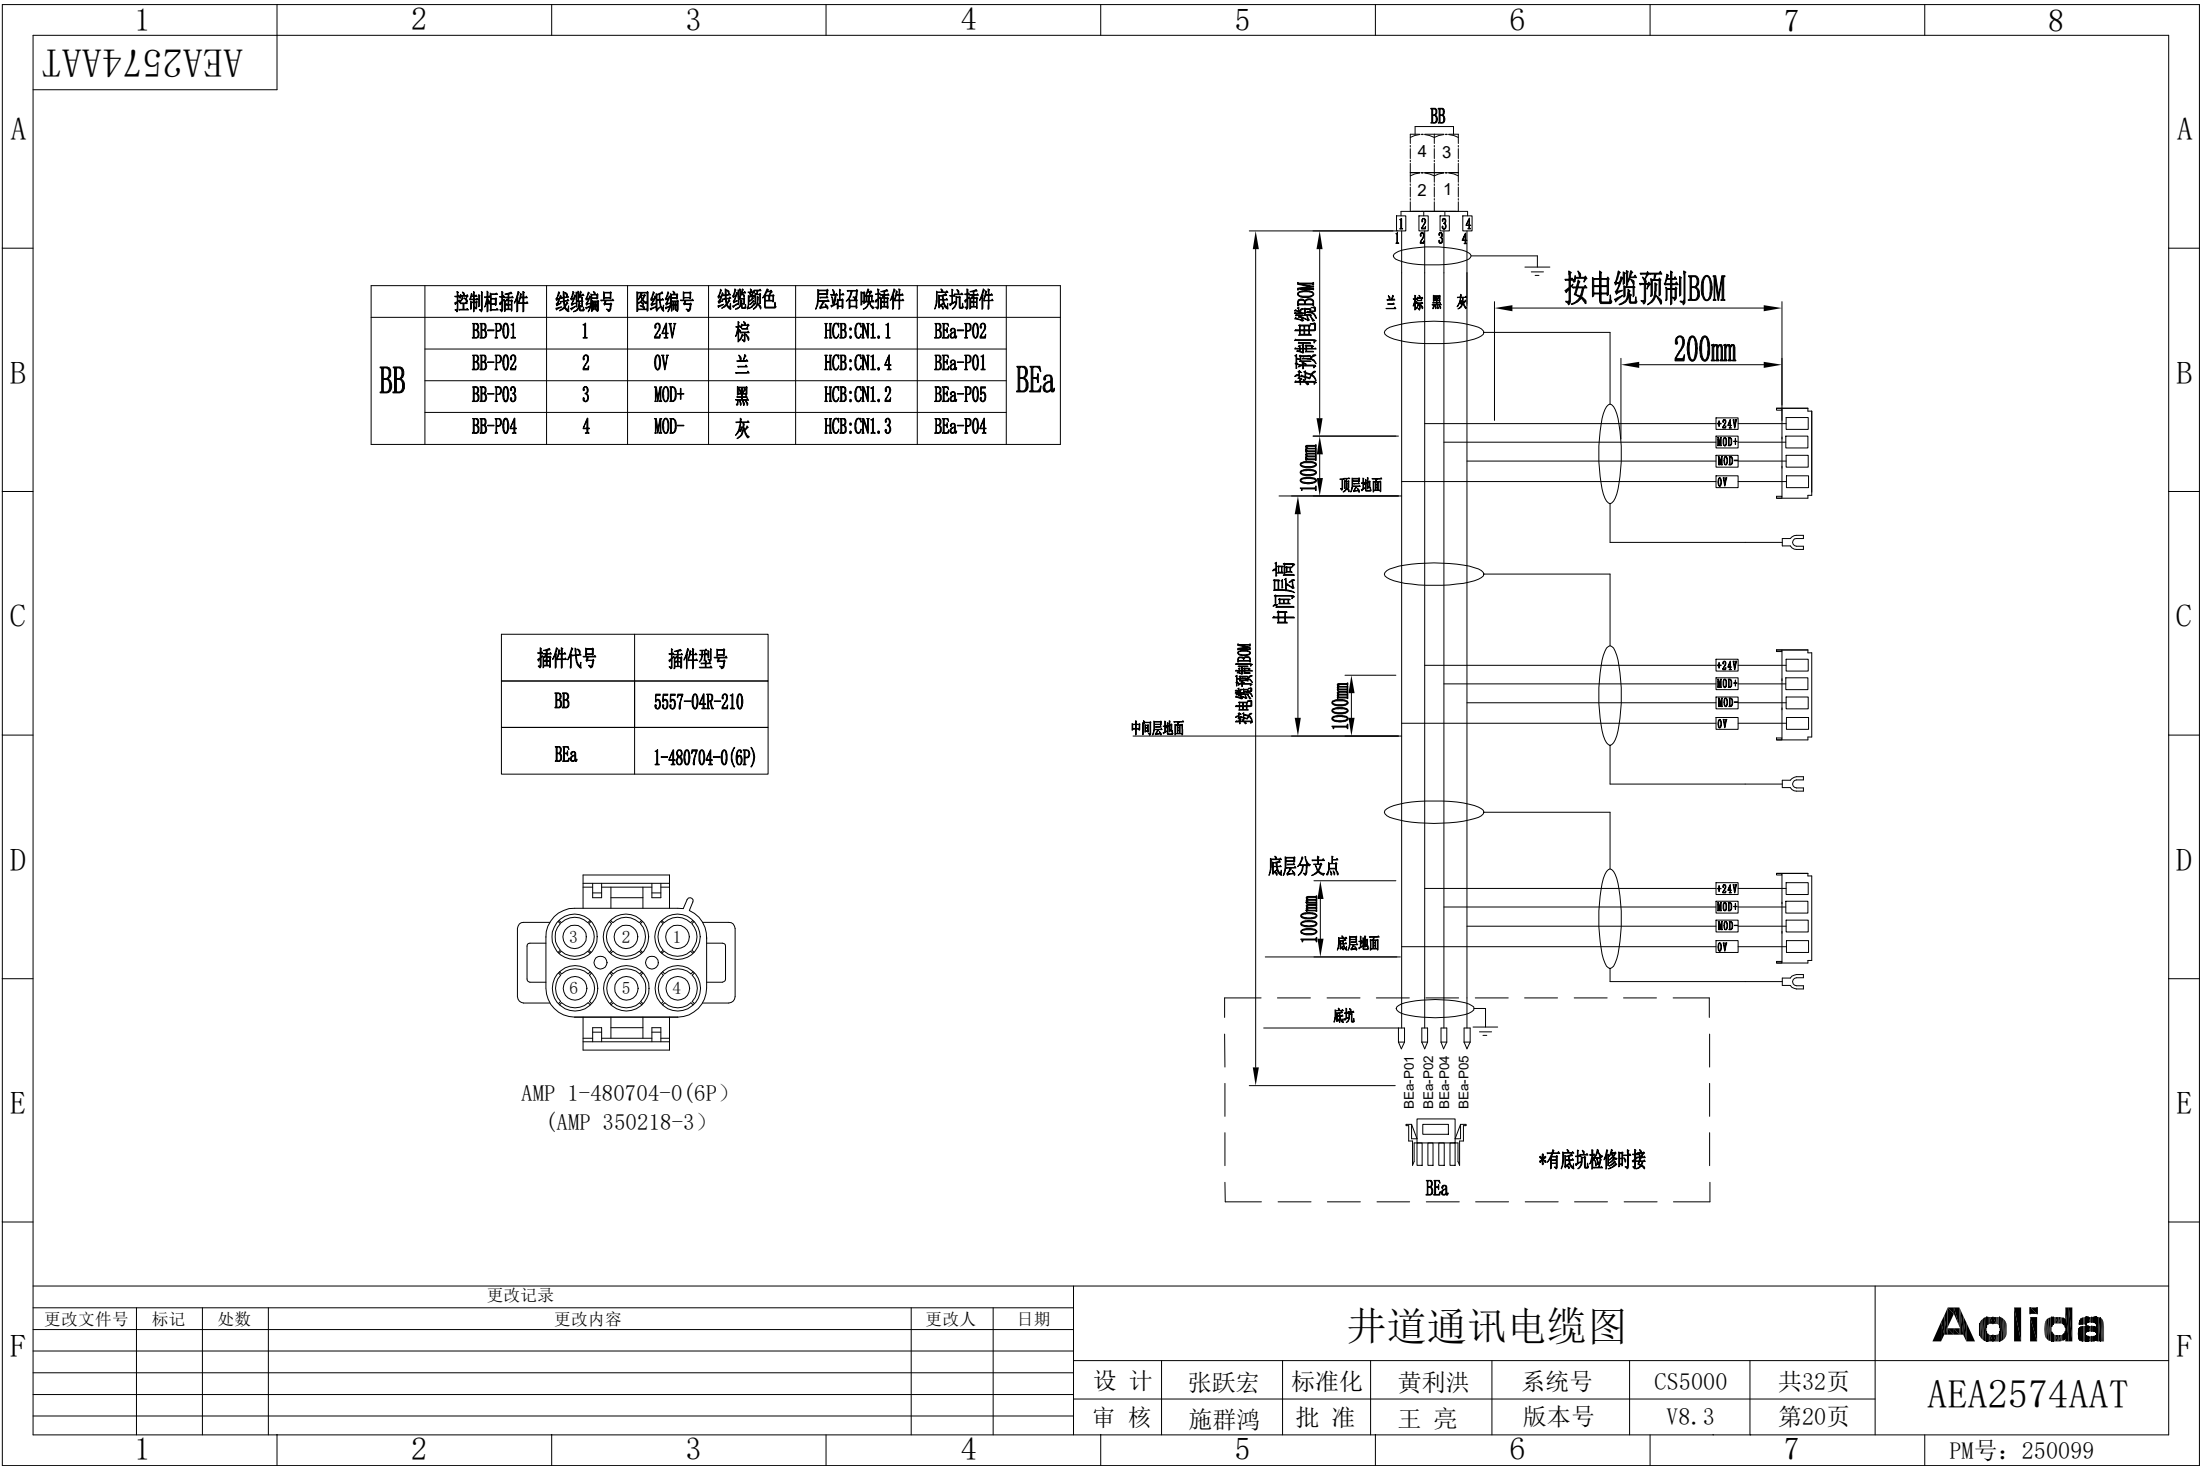

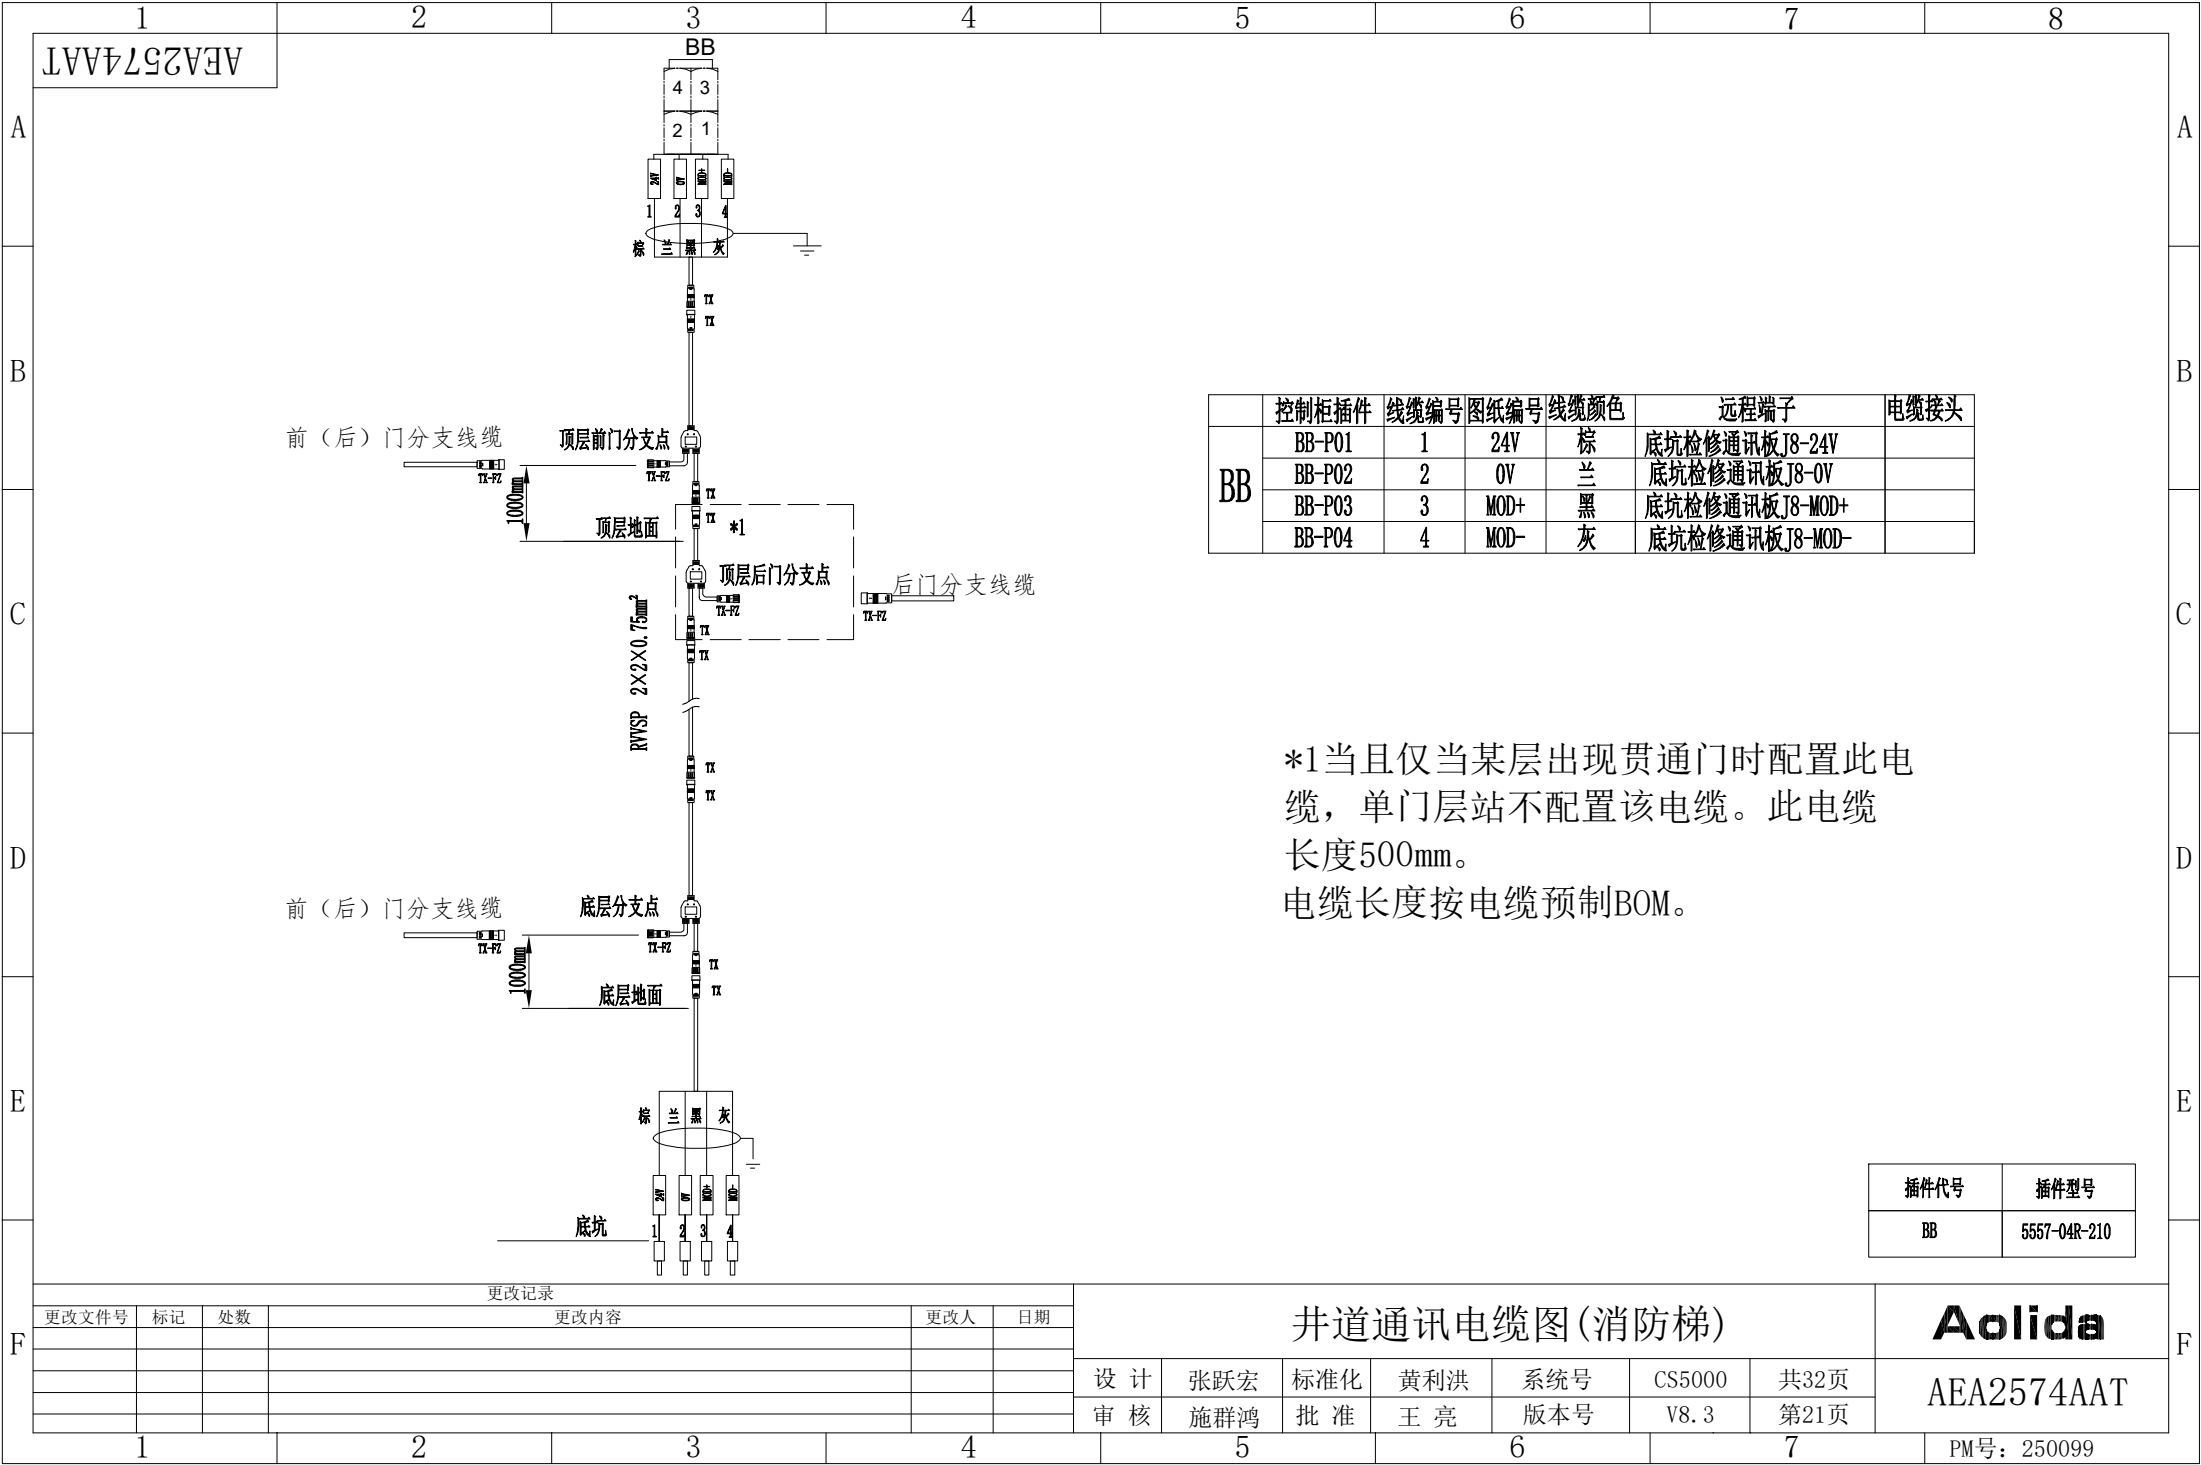

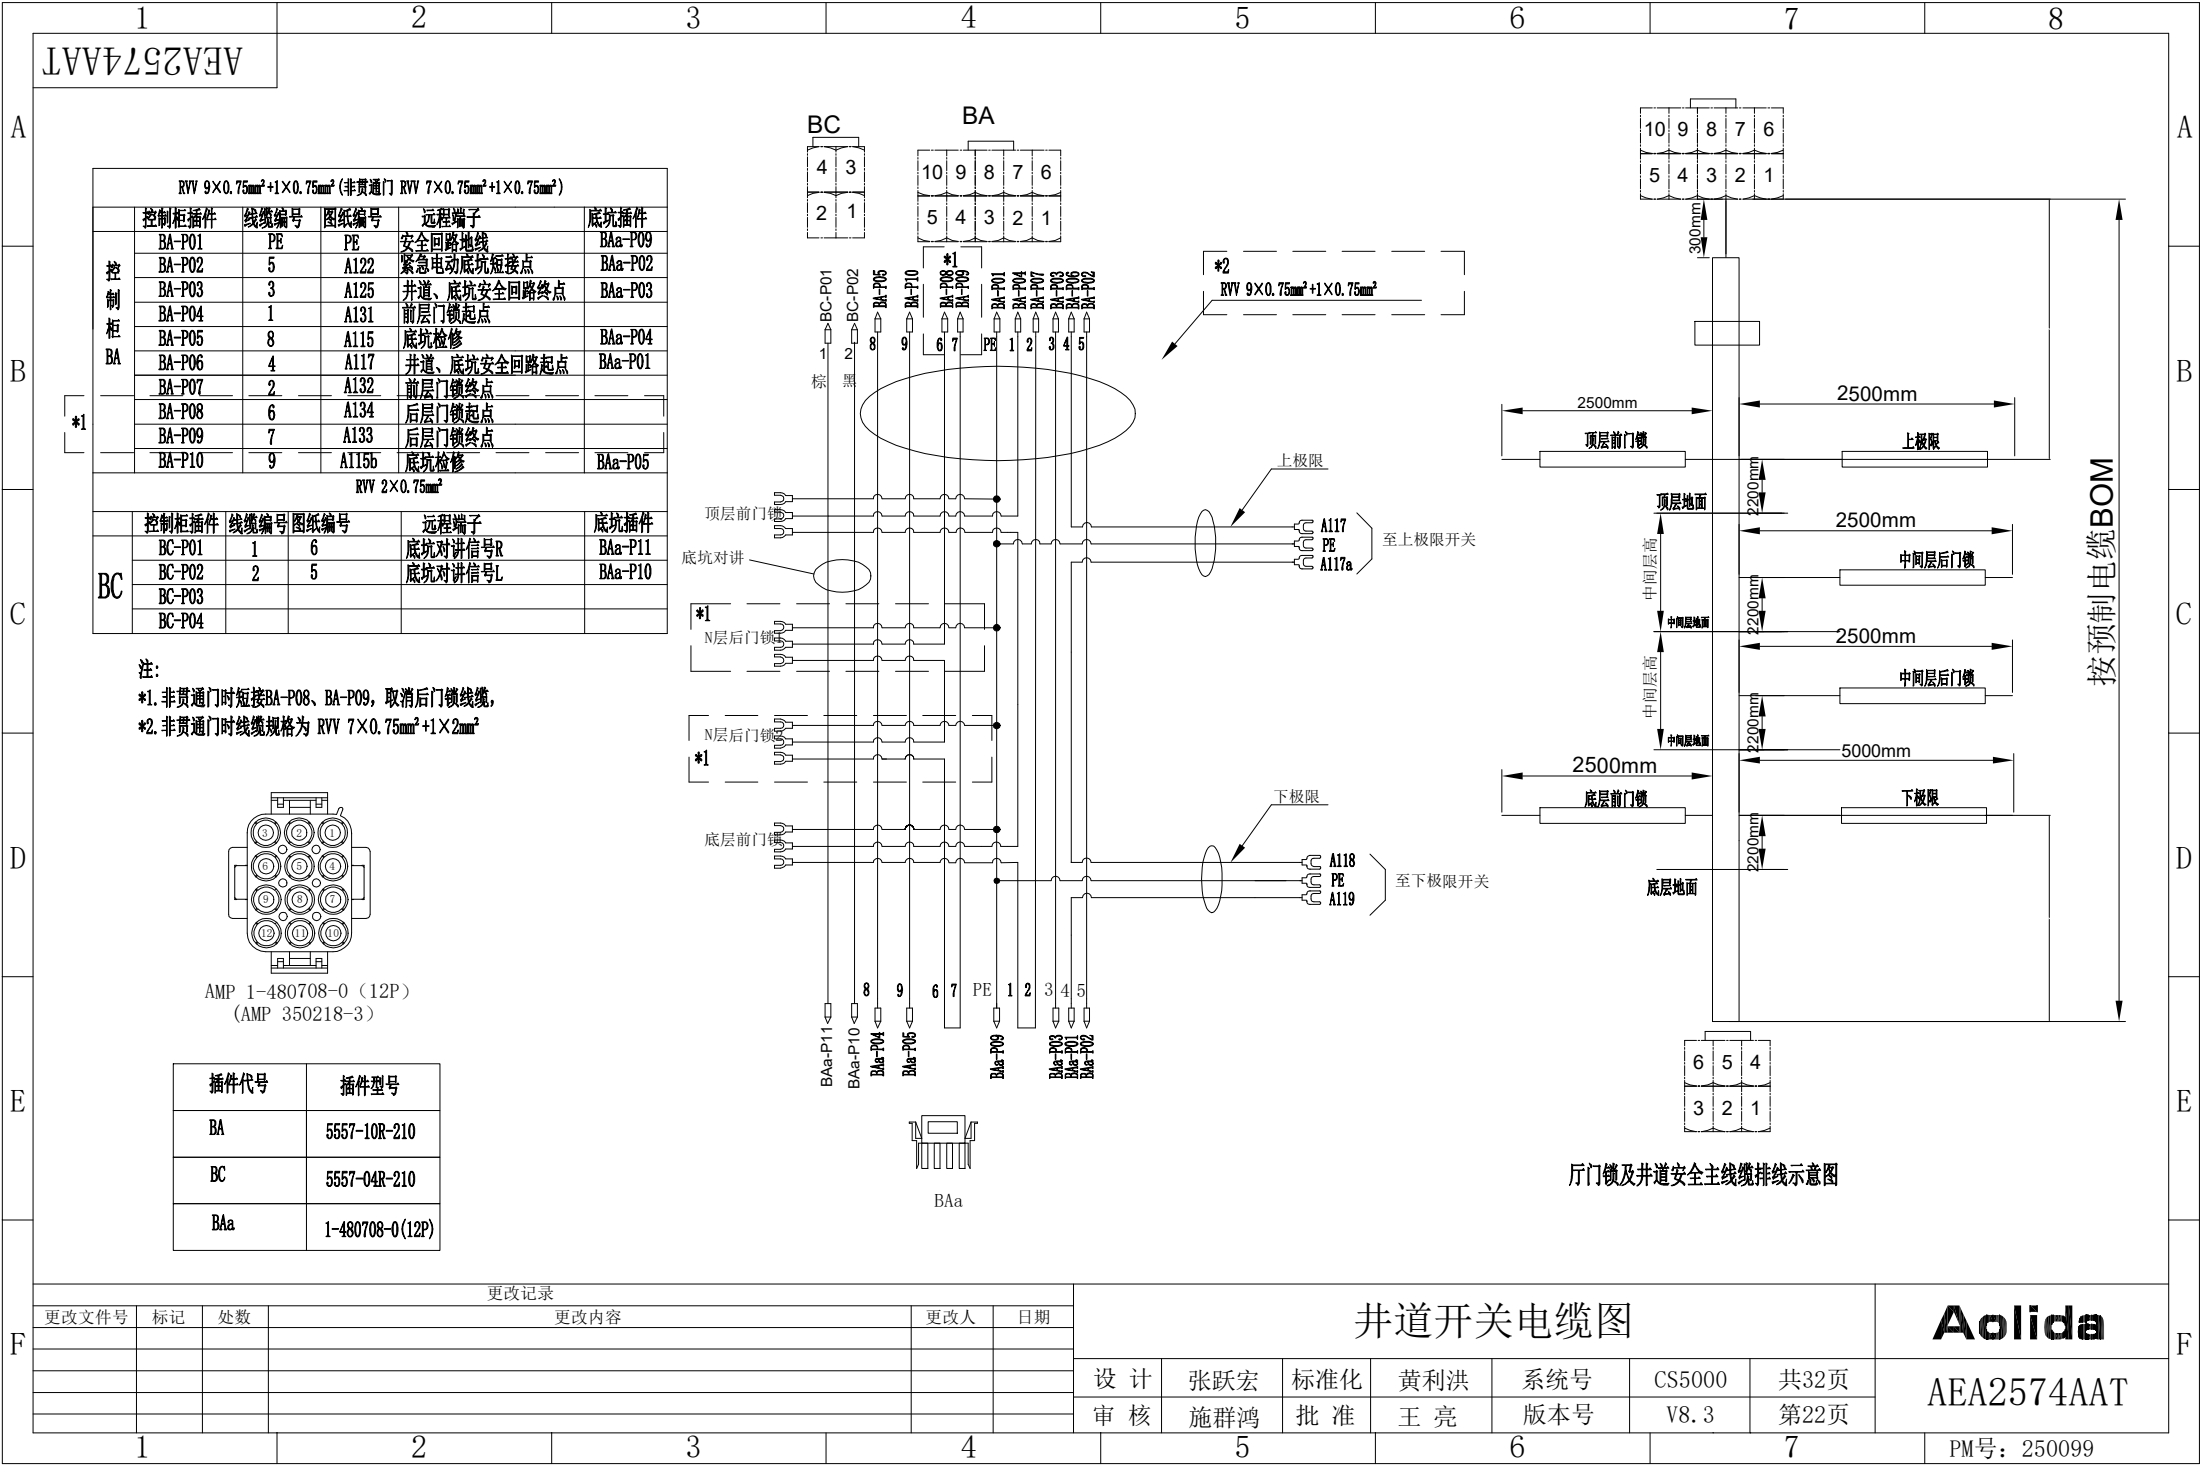

更改文件号

标记

处数

更改内容

更改人

日期

井道开关电缆图

设计

张跃宏

标准化

黄利洪

系统号

CS5000

共32页

审核

施群鸿

批准

王亮

版本号

V8.3

第22页

Aolida

AEA2574AAT

PM号: 250099

1

2

3

4

5

6

7

8

AEA2574AAT

控制柜插件

线缆编号

图纸编号

远程端子

底坑插件

BA-P01

PE

PE

安全回路地线

BAa-P09

BA-P02

5

A122

紧急电动底坑短接点

BAa-P02

BA-P03

3

A125

井道、底坑安全回路终点

BAa-P03

BA-P04

1

A131

前层门锁起点

BA-P05

8

A115

底坑检修

BAa-P04

BA-P06

4

A117

井道、底坑安全回路起点

BAa-P01

BA-P07

2

A132

前层门锁终点

BA-P08

6

A134

后层门锁起点

BA-P09

7

A133

后层门锁终点

BA-P10

9

A115b

底坑检修

BAa-P05

控制柜插件

线缆编号

图纸编号

远程端子

底坑插件

BC-P01

1

6

底坑对讲信号R

BAa-P11

BC-P02

2

5

底坑对讲信号L

BAa-P10

BC-P03

BC-P04

注:

*1. 非贯通门时短接BA-P08、BA-P09, 取消后门锁线缆,

*2. 非贯通门时线缆规格为 RVV 7×0.75mm²+1×2mm²

AMP 1-480708-0 (12P)

(AMP 350218-3)

插件代号

插件型号

BA

5557-10R-210

BC

5557-04R-210

BAa

1-480708-0(12P)

BC

BA

BC-P01

BC-P02

BA-P06

BA-P10

BA-P08

BA-P09

BA-P01

BA-P04

BA-P03

BA-P05

BA-P02

1

2

8

9

6

7

PE

1

2

3

4

5

棕

黑

*1

*2

顶层前门锁

底坑对讲

N层后门锁

N层后门锁

底层前门锁

上极限

下极限

至上限开关

至下限开关

BAa-P11

BAa-P10

BAa-P04

BAa-P06

BAa-P08

BAa-P09

BAa-P01

BAa-P04

BAa-P03

BAa-P02

BAa

10

9

8

7

6

5

4

3

2

1

300mm

2500mm

2500mm

2500mm

2500mm

2500mm

5000mm

顶层前门锁

上极限

顶层地面

中间层后门锁

中间层地面

中间层后门锁

中间层地面

底层前门锁

下极限

底层地面

2200mm

2200mm

2200mm

2200mm

2200mm

按预制电缆BOM

6

5

4

3

2

1

厅门锁及井道安全主线缆排线示意图














































































































































































































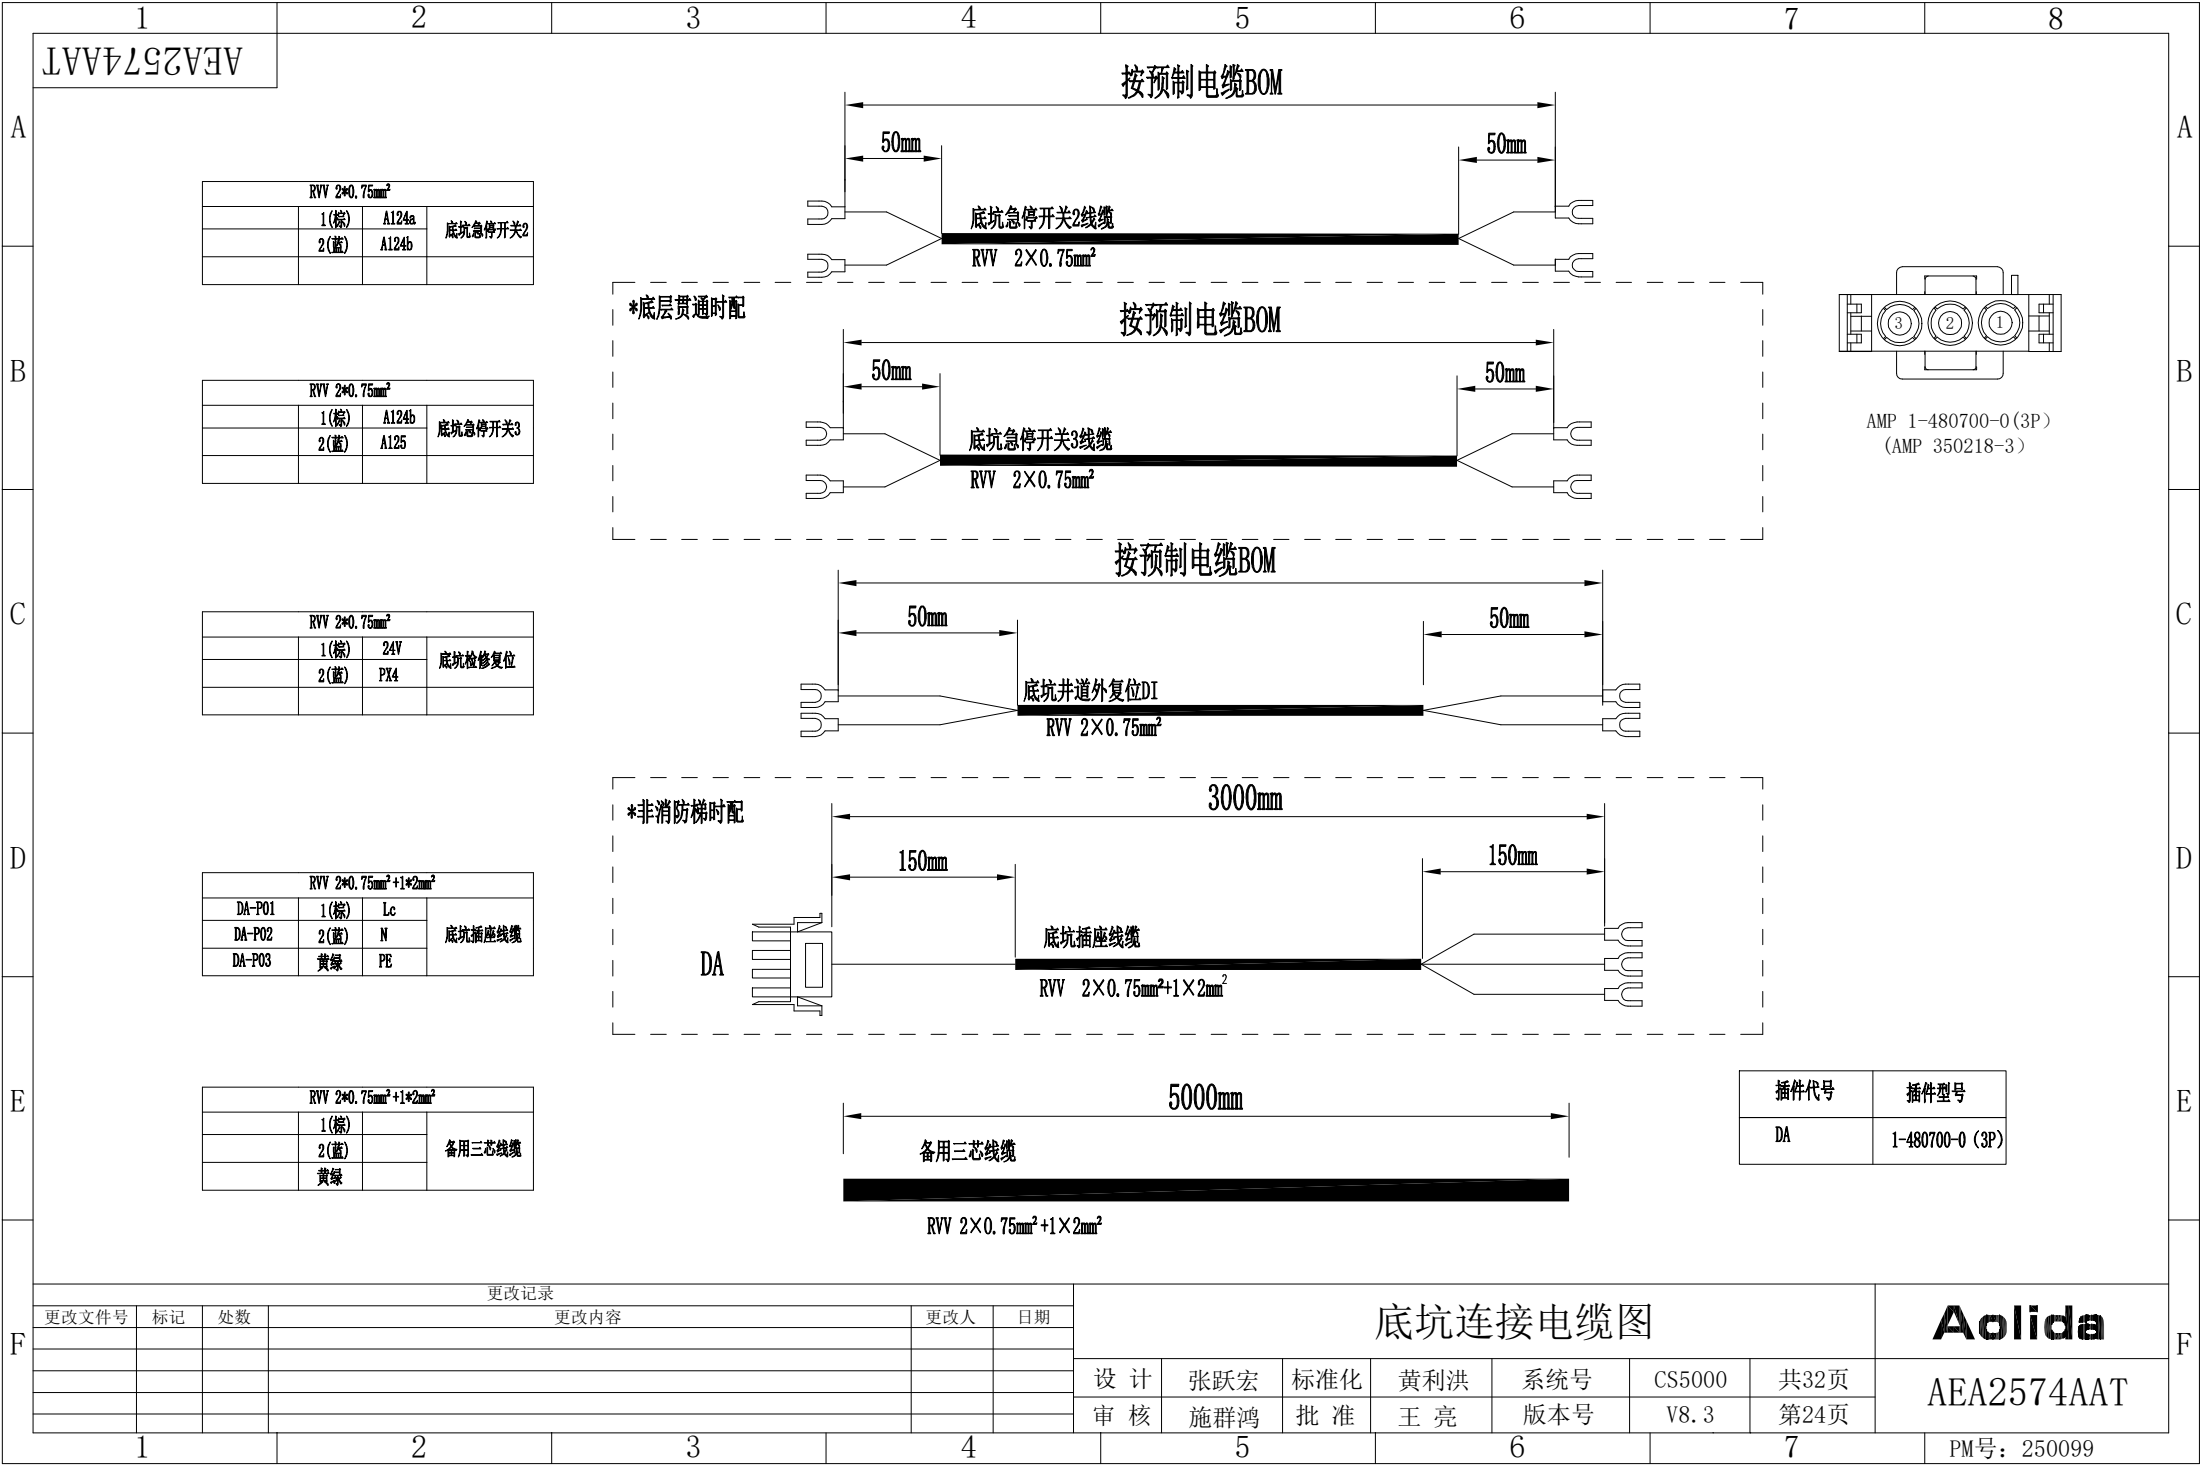

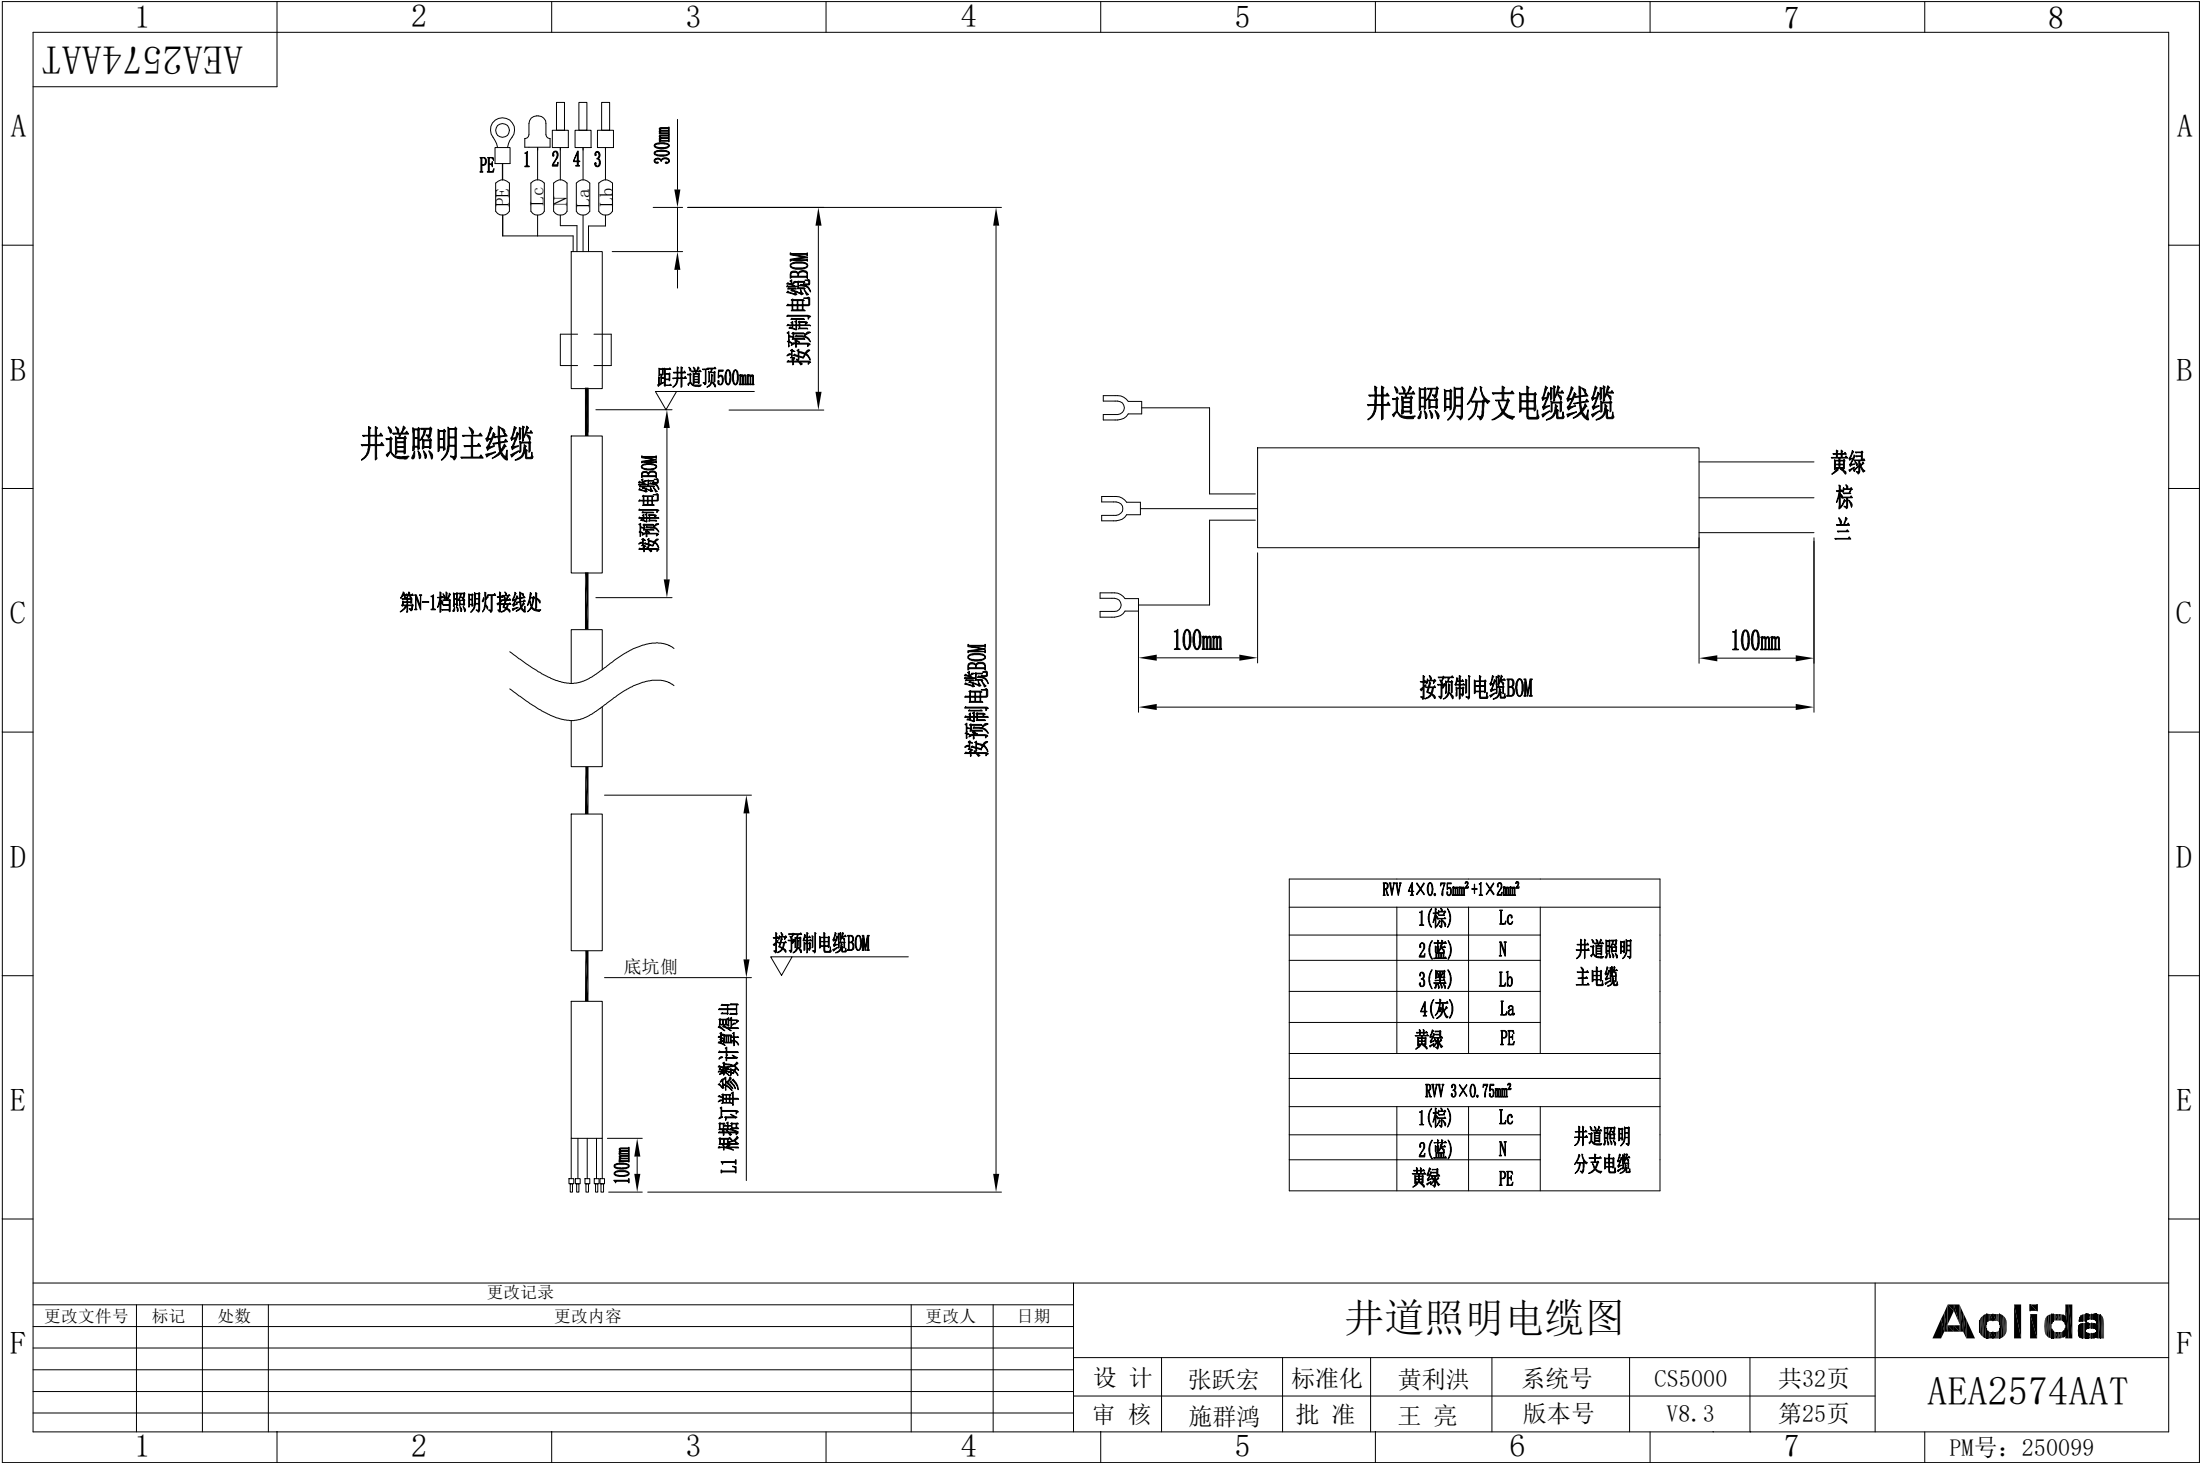

RVV 4×0.75mm²+1×2mm²			
	1(棕)	Lc	井道照明 主电缆
	2(蓝)	N	
	3(黑)	Lb	
	4(灰)	La	
	黄绿	PE	
RVV 3×0.75mm²			
	1(棕)	Lc	井道照明 分支电缆
	2(蓝)	N	
	黄绿	PE	

AEA2574AAT

更改记录				
更改文件号	标记	处数	更改内容	更改人 日期

井道照明电缆图							Aolida	
设计	张跃宏	标准化	黄利洪	系统号	CS5000	共32页	AEA2574AAT	
审核	施群鸿	批准	王亮	版本号	V8.3	第25页		

AEA2574AAT

井道照明机房引出线缆				
	线缆编号	线缆颜色	图纸编号	电缆接头
机房电源侧	此孔位不接线			ZM-P01
	1	棕	N	ZM-P02
	2	灰	La	ZM-P03
	3	黑	Lb	ZM-P04

井道照明通用3通线缆				
主线缆接头	线缆编号	图纸编号	线缆颜色	分支线缆接头
ZM-P01	1	Lc	棕	ZM-FZ-P01
ZM-P02	2	N	兰	ZM-FZ-P02
ZM-P03	3	La	黑	
ZM-P04	4	Lb	灰	

井道照明分支线缆				
	电缆接头	线缆编号	图纸编号	线缆颜色
ZM-FZ	ZM-FZ-P01	1	Lc	棕
	ZM-FZ-P02	2	N	兰
	ZM-FZ-P03	保留此孔位，不接线		


底坑照明3通线缆				
主线缆接头	线缆编号	图纸编号	线缆颜色	分支线缆接头
ZM-FZ-P01	1	Lc	棕	ZM-FZ-P01
ZM-FZ-P02	2	N	兰	ZM-FZ-P02

底坑插座线缆				
	电缆接头	线缆编号	图纸编号	线缆颜色
ZM-FZ(CZ)	ZM-FZ(CZ)-P01	1	Lc	棕
	ZM-FZ(CZ)-P02	2	N	兰
	ZM-FZ(CZ)-P03	保留此孔位，不接线		

井道照明开关底坑引出线缆			
电缆接头	图纸编号	线缆编号	线缆颜色
ZM-P01	Lc	1	棕
ZM-P02	保留此孔位，不接线		
ZM-P03	La	2	灰
ZM-P04	Lb	3	黑

更改记录

更改文件号	标记	处数	更改内容	更改人	日期

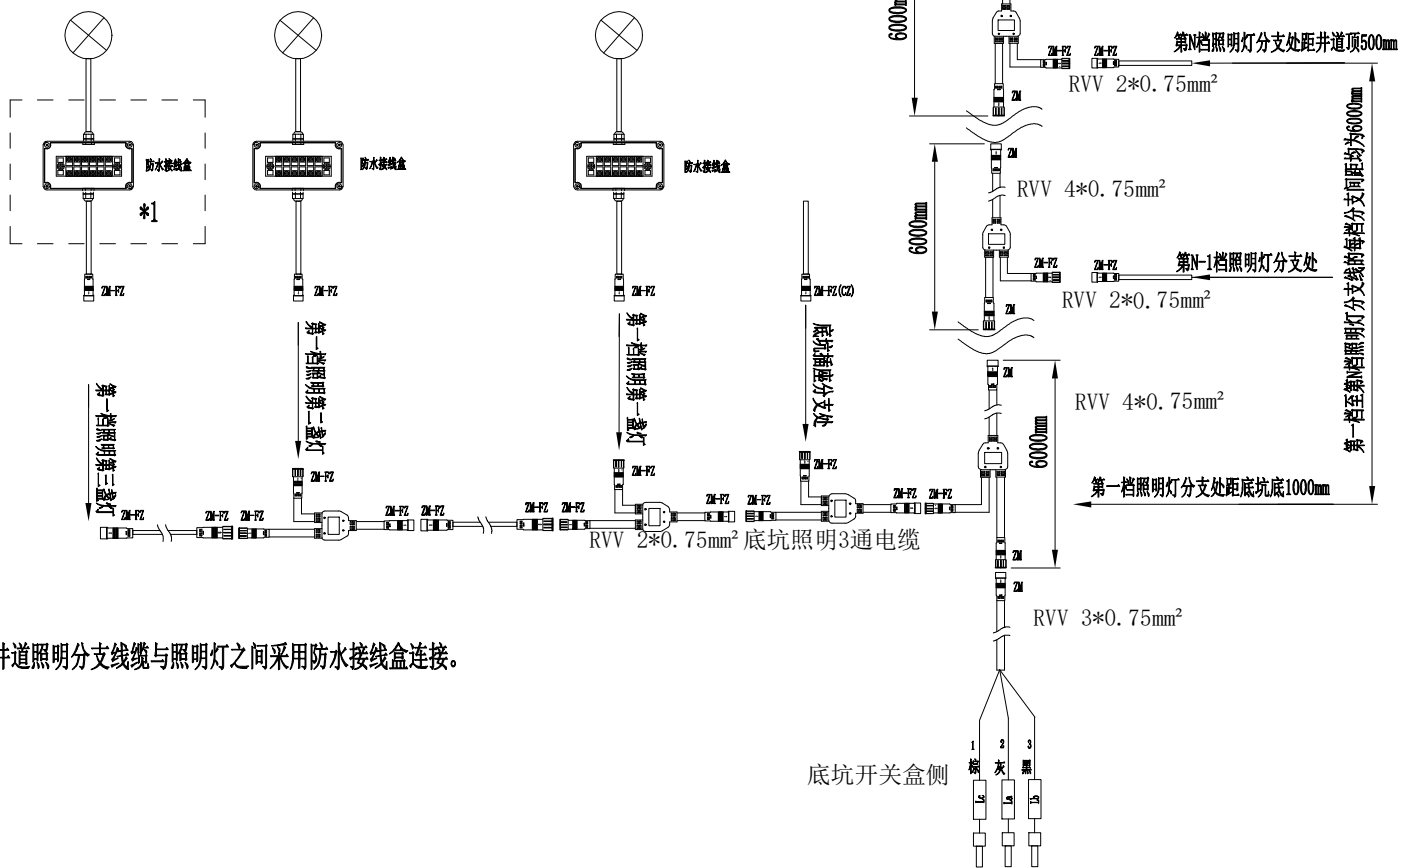

*1. 井道照明分支线缆与照明灯之间采用防水接线盒连接。


井道照明电缆图（消防梯）


Aolida

AEA2574AAT

设计	张跃宏	标准化	黄利洪	系统号	CS5000	共32页
审核	施群鸿	批准	王亮	版本号	V8.3	第26页

PM号：250099

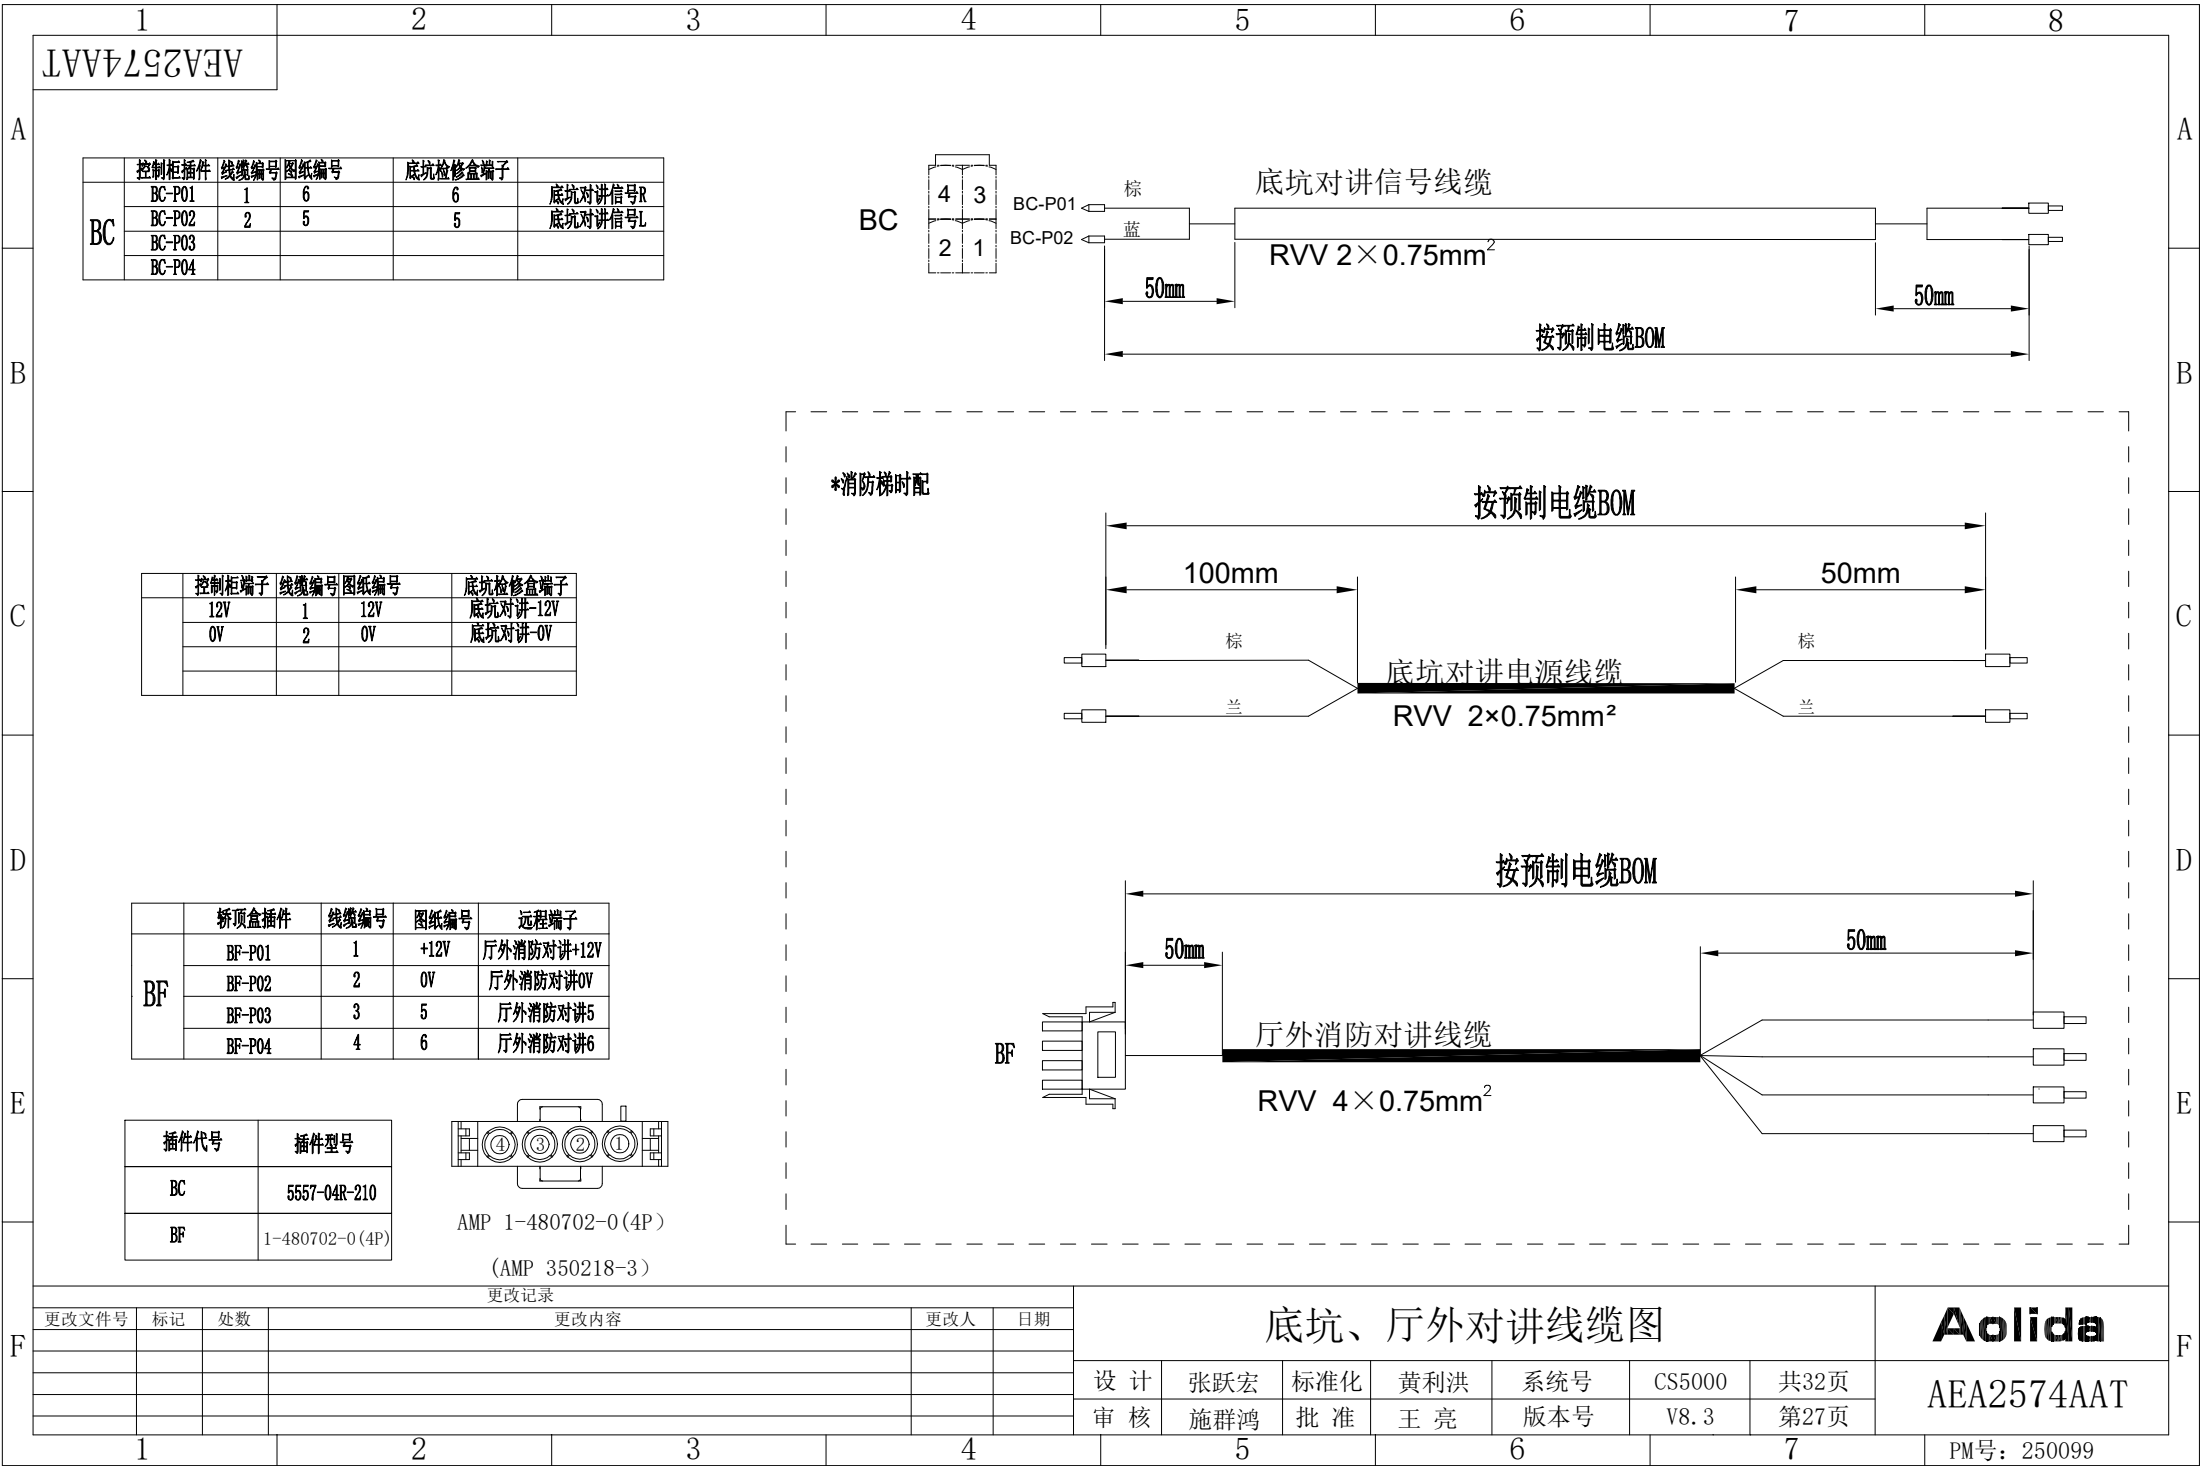

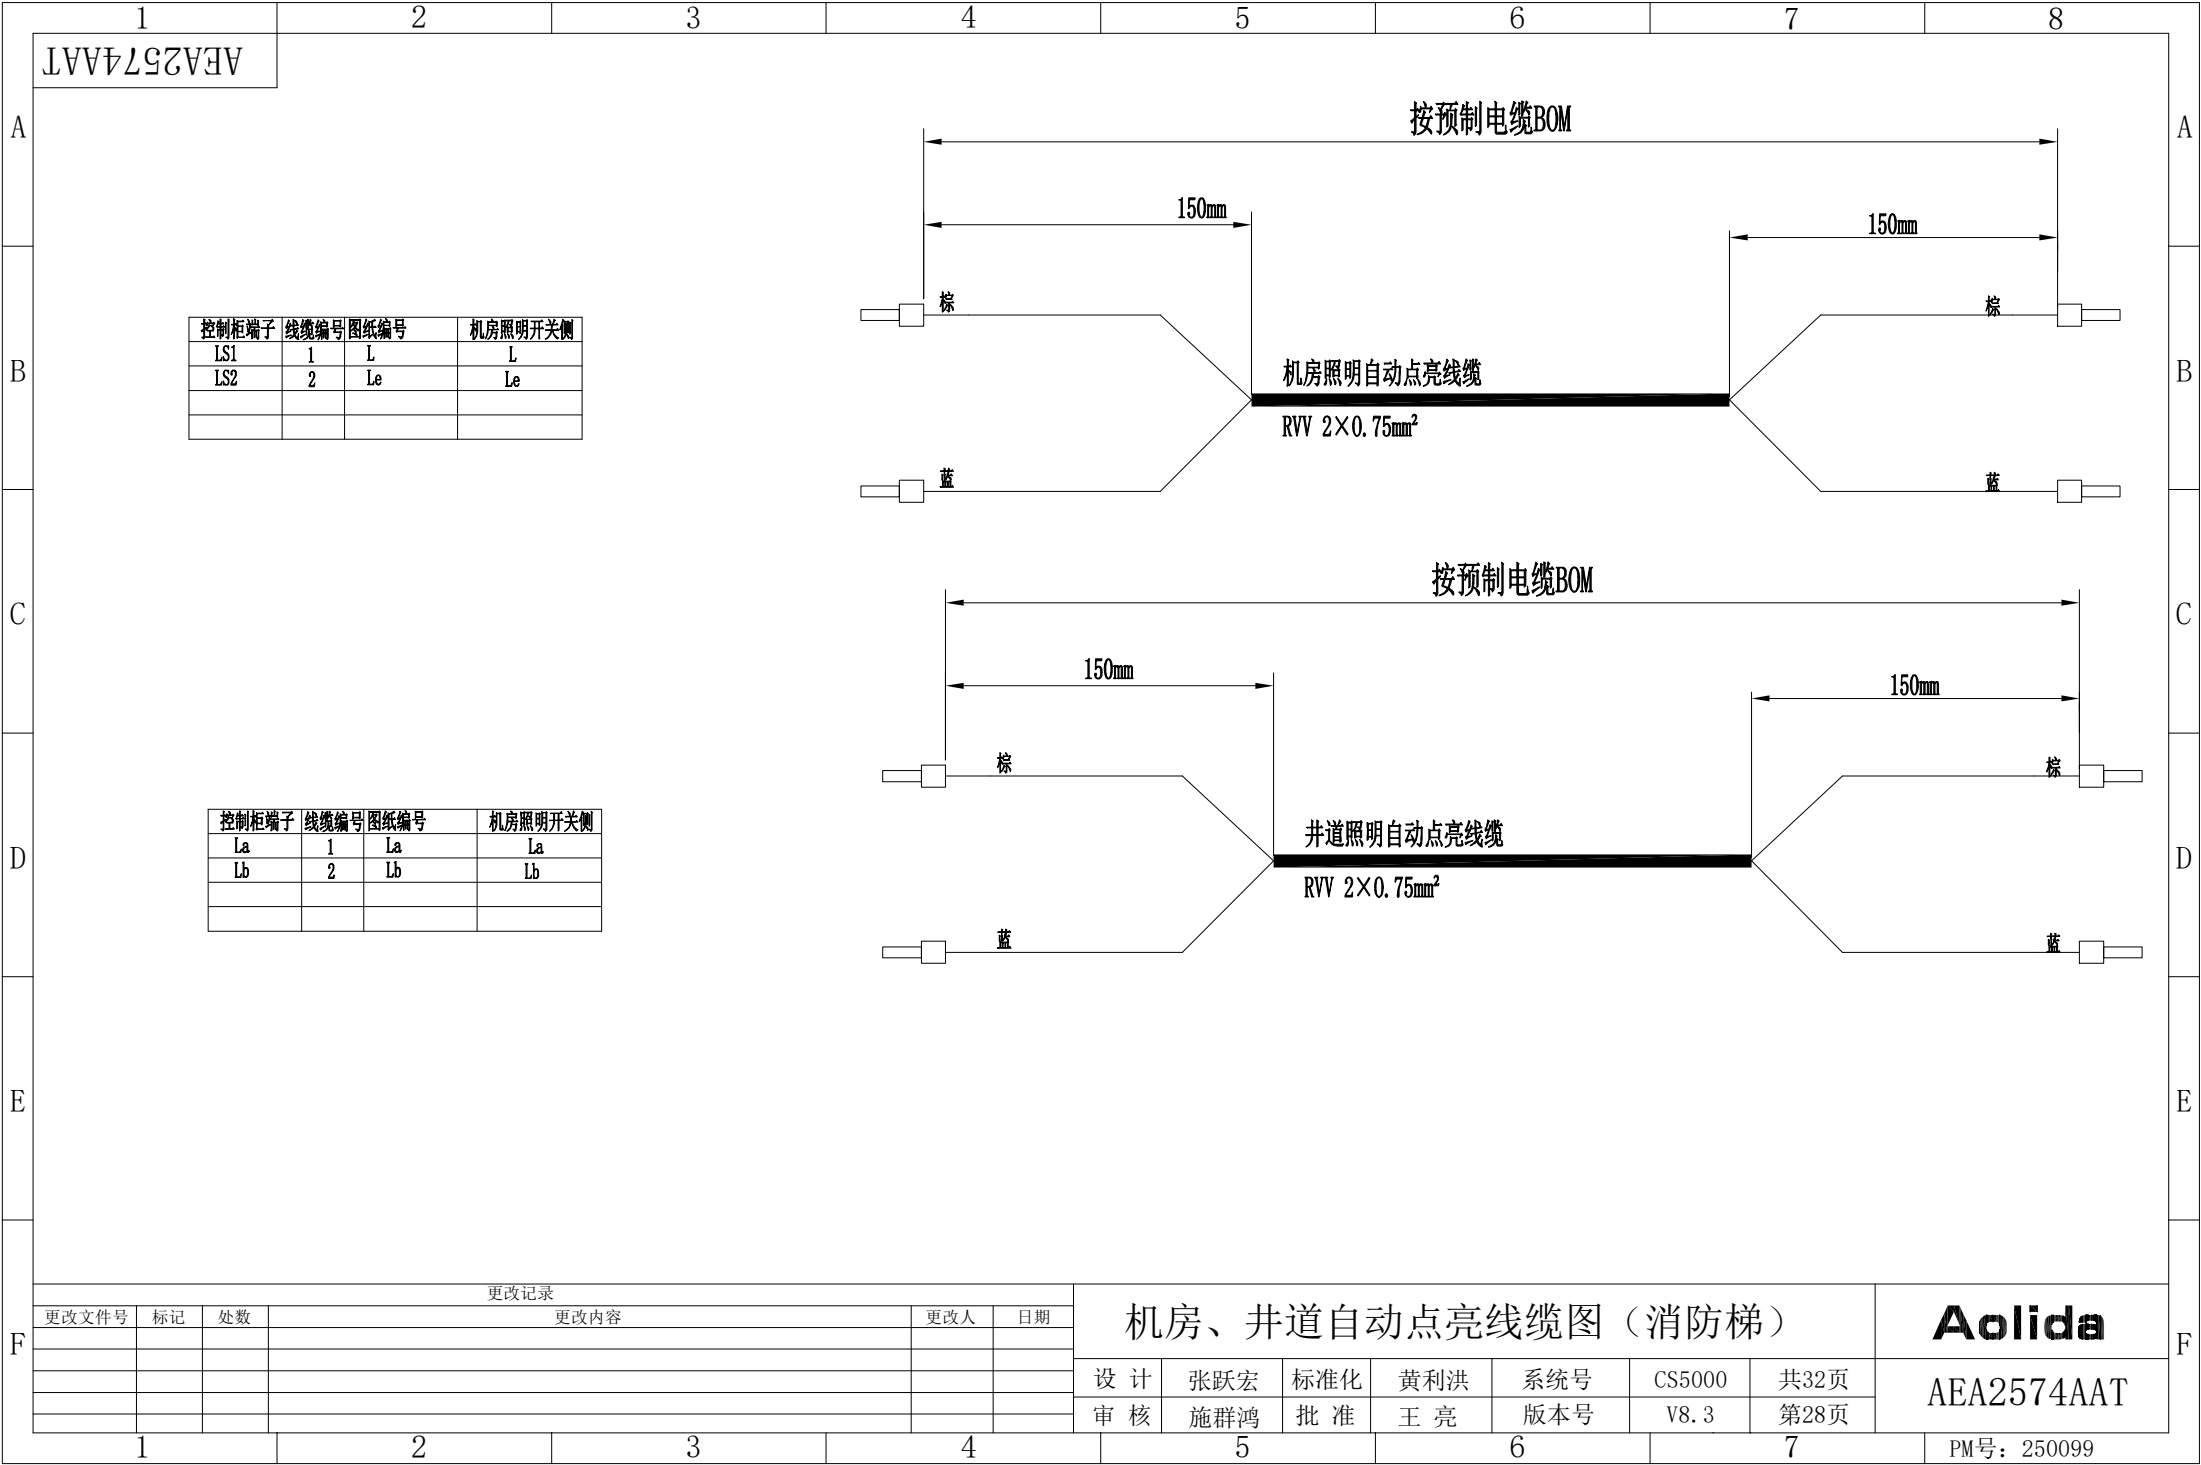




1		2	3	4	5	6	7	8
AEA2574AAT								
A								
B								
C								
D								
E								
F								


序号 ITEM	规格 TYPE	名称 DESIGNATION	数量 QTY
1	RVV 2×0.75mm²+1×0.75mm²	圆电缆	1
2	不干胶标贴	电缆标贴, 标贴内容为“件号+对讲电源线缆”	1
3	AMP-480700	安普公插件3孔	1
4		塑料套管(内容见图纸编号)	6
5	350687	AMP公插针	3
6	350689	AMP母插针	3
7	AMP-480701	安普母插件3孔	1
8		喷码内容为“POW2”	1

POW2	DA插件	线缆编号	图纸编号	远程端子
	POW2-P01	1	L	火线
	POW2-P02	2	N	零线
	POW2-P03	黄绿	PE	接地

按预制电缆BOM

更改记录								对讲电源线缆								Aolida	
更改文件号	标记	处数	更改内容			更改人	日期										
								设计	张跃宏	标准化	黄利洪	系统号	CS5000	共32页	AEA2574AAT		
								审核	施群鸿	批准	王亮	版本号	V8.3	第29页			
1		2		3		4		5		6		7		PM号: 250099			

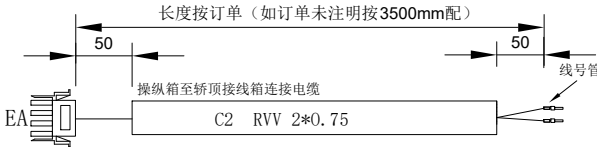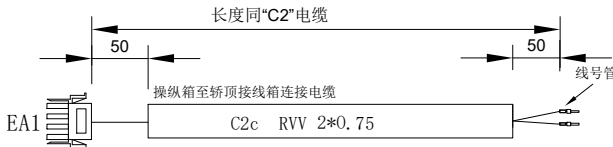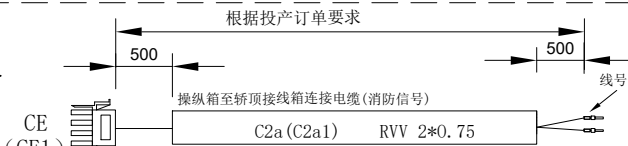A	1	2	3	4	5	6	7	8	A	
	AEA2574AAT	
	<table><tr><th colspan="4">C2 RVV2*0.75</th></tr><tr><td>接线盒插件</td><td>电缆编号</td><td>图纸编号</td><td>远程端子</td></tr><tr><td>EA-P01</td><td>1</td><td>J01</td><td>警铃按钮</td></tr><tr><td>EA-P02</td><td></td><td></td><td></td></tr><tr><td>EA-P03</td><td>2</td><td>J02</td><td>警铃按钮</td></tr></table>				C2 RVV2*0.75					接线盒插件	电缆编号	图纸编号	远程端子	EA-P01	1	J01	警铃按钮	EA-P02				EA-P03	2	J02	警铃按钮																																						
	C2 RVV2*0.75	
	接线盒插件	电缆编号	图纸编号	远程端子	
EA-P01	1	J01	警铃按钮	
EA-P02	
EA-P03	2	J02	警铃按钮	
B	<table><tr><th colspan="4">C2c RVV2*0.75</th></tr><tr><td>接线盒插件</td><td>电缆编号</td><td>图纸编号</td><td>远程端子</td></tr><tr><td>EA1-P01</td><td>1</td><td>Y1</td><td rowspan="3">消防指示灯</td></tr><tr><td>EA1-P02</td><td></td><td></td></tr><tr><td>EA1-P03</td><td>2</td><td>COM</td></tr></table> 消防员电梯时配				C2c RVV2*0.75				接线盒插件	电缆编号	图纸编号	远程端子	EA1-P01	1	Y1	消防指示灯	EA1-P02			EA1-P03	2	COM	
	C2c RVV2*0.75	
接线盒插件	电缆编号	图纸编号	远程端子	
EA1-P01	1	Y1	消防指示灯	
EA1-P02	
EA1-P03	2	COM	
C	<table><tr><th colspan="4">C2a (C2a1) RVV2*0.75</th></tr><tr><td>接线盒插件</td><td>电缆编号</td><td>图纸编号</td><td>远程端子</td></tr><tr><td>CE (CE1)-P01</td><td>1</td><td>JXF-1 (M5)</td><td>消防信号</td></tr><tr><td>CE (CE1)-P02</td><td>2</td><td>JXF-9 (Y5)</td><td>消防信号</td></tr><tr><td>CE (CE1)-P03</td><td></td><td></td><td></td></tr></table> 采用非通讯IC或非分 层人脸识别装置时配 (人脸识别时图纸编号分 别为“M5”，“Y5”)				C2a (C2a1) RVV2*0.75				接线盒插件	电缆编号	图纸编号	远程端子	CE (CE1)-P01	1	JXF-1 (M5)	消防信号	CE (CE1)-P02	2	JXF-9 (Y5)	消防信号	CE (CE1)-P03	
C2a (C2a1) RVV2*0.75	
接线盒插件	电缆编号	图纸编号	远程端子	
CE (CE1)-P01	1	JXF-1 (M5)	消防信号	
CE (CE1)-P02	2	JXF-9 (Y5)	消防信号	
CE (CE1)-P03	
D	<table><tr><th colspan="4">C2b RVV10*0.5</th></tr><tr><td>接线盒插件</td><td>电缆编号</td><td>图纸编号</td><td>远程端子</td></tr><tr><td>COB-P01</td><td>1</td><td>3</td><td></td></tr><tr><td>COB-P02</td><td>2</td><td>1</td><td></td></tr><tr><td>COB-P03</td><td>3</td><td>0V</td><td></td></tr><tr><td>COB-P04</td><td>4</td><td>12V</td><td></td></tr><tr><td>COB-P05</td><td>5</td><td>2</td><td></td></tr><tr><td>COB-P06</td><td>6</td><td>4</td><td></td></tr><tr><td>COB-P07</td><td>7</td><td>MOD-</td><td></td></tr><tr><td>COB-P08</td><td>8</td><td>MOD+</td><td></td></tr><tr><td>COB-P09</td><td>9</td><td>24V</td><td></td></tr><tr><td>COB-P10</td><td>10</td><td>24V</td><td></td></tr></table>				C2b RVV10*0.5				接线盒插件	电缆编号	图纸编号	远程端子	COB-P01	1	3		COB-P02	2	1		COB-P03	3	0V		COB-P04	4	12V		COB-P05	5	2		COB-P06	6	4		COB-P07	7	MOD-		COB-P08	8	MOD+		COB-P09	9	24V		COB-P10	10	24V						 AMP (3P) 1-480700-0 (AMP 350218-3) <table><tr><th>插件代号</th><th>插件型号</th></tr><tr><td>EA、EA1、CE、CE1</td><td>1-480700-0 (3P)</td></tr><tr><td>COB</td><td>MX2.54-10P (带锁)</td></tr></table>	插件代号	插件型号	EA、EA1、CE、CE1	1-480700-0 (3P)	COB	MX2.54-10P (带锁)
C2b RVV10*0.5	
接线盒插件	电缆编号	图纸编号	远程端子	
COB-P01	1	3	
COB-P02	2	1	
COB-P03	3	0V	
COB-P04	4	12V	
COB-P05	5	2	
COB-P06	6	4	
COB-P07	7	MOD-	
COB-P08	8	MOD+	
COB-P09	9	24V	
COB-P10	10	24V	
插件代号	插件型号	
EA、EA1、CE、CE1	1-480700-0 (3P)	
COB	MX2.54-10P (带锁)	
E	注：1、主操纵箱引出线默认长度“C2”为3500mm，“C2b”为3000mm； 2、副操纵箱引出线默认长度为7000mm； 3、消防员电梯操纵箱引出线需在上述条件的基础上另加长2500mm(如线长不用另加，需在投产中注明“操纵箱引出线长度不需另加”)； 4、如有其他要求需在投产中注明。								E	
F	更改记录				操纵箱引出线缆					AEA2574AAT	
	更改文件号	标记	处数	更改内容	更改人	日期	
				设计	张跃宏	标准化	黄利洪	系统号	CS5000	共32页	PM号：250099	
				审核	施群鸿	批准	王亮	版本号	V8.3	第30页	

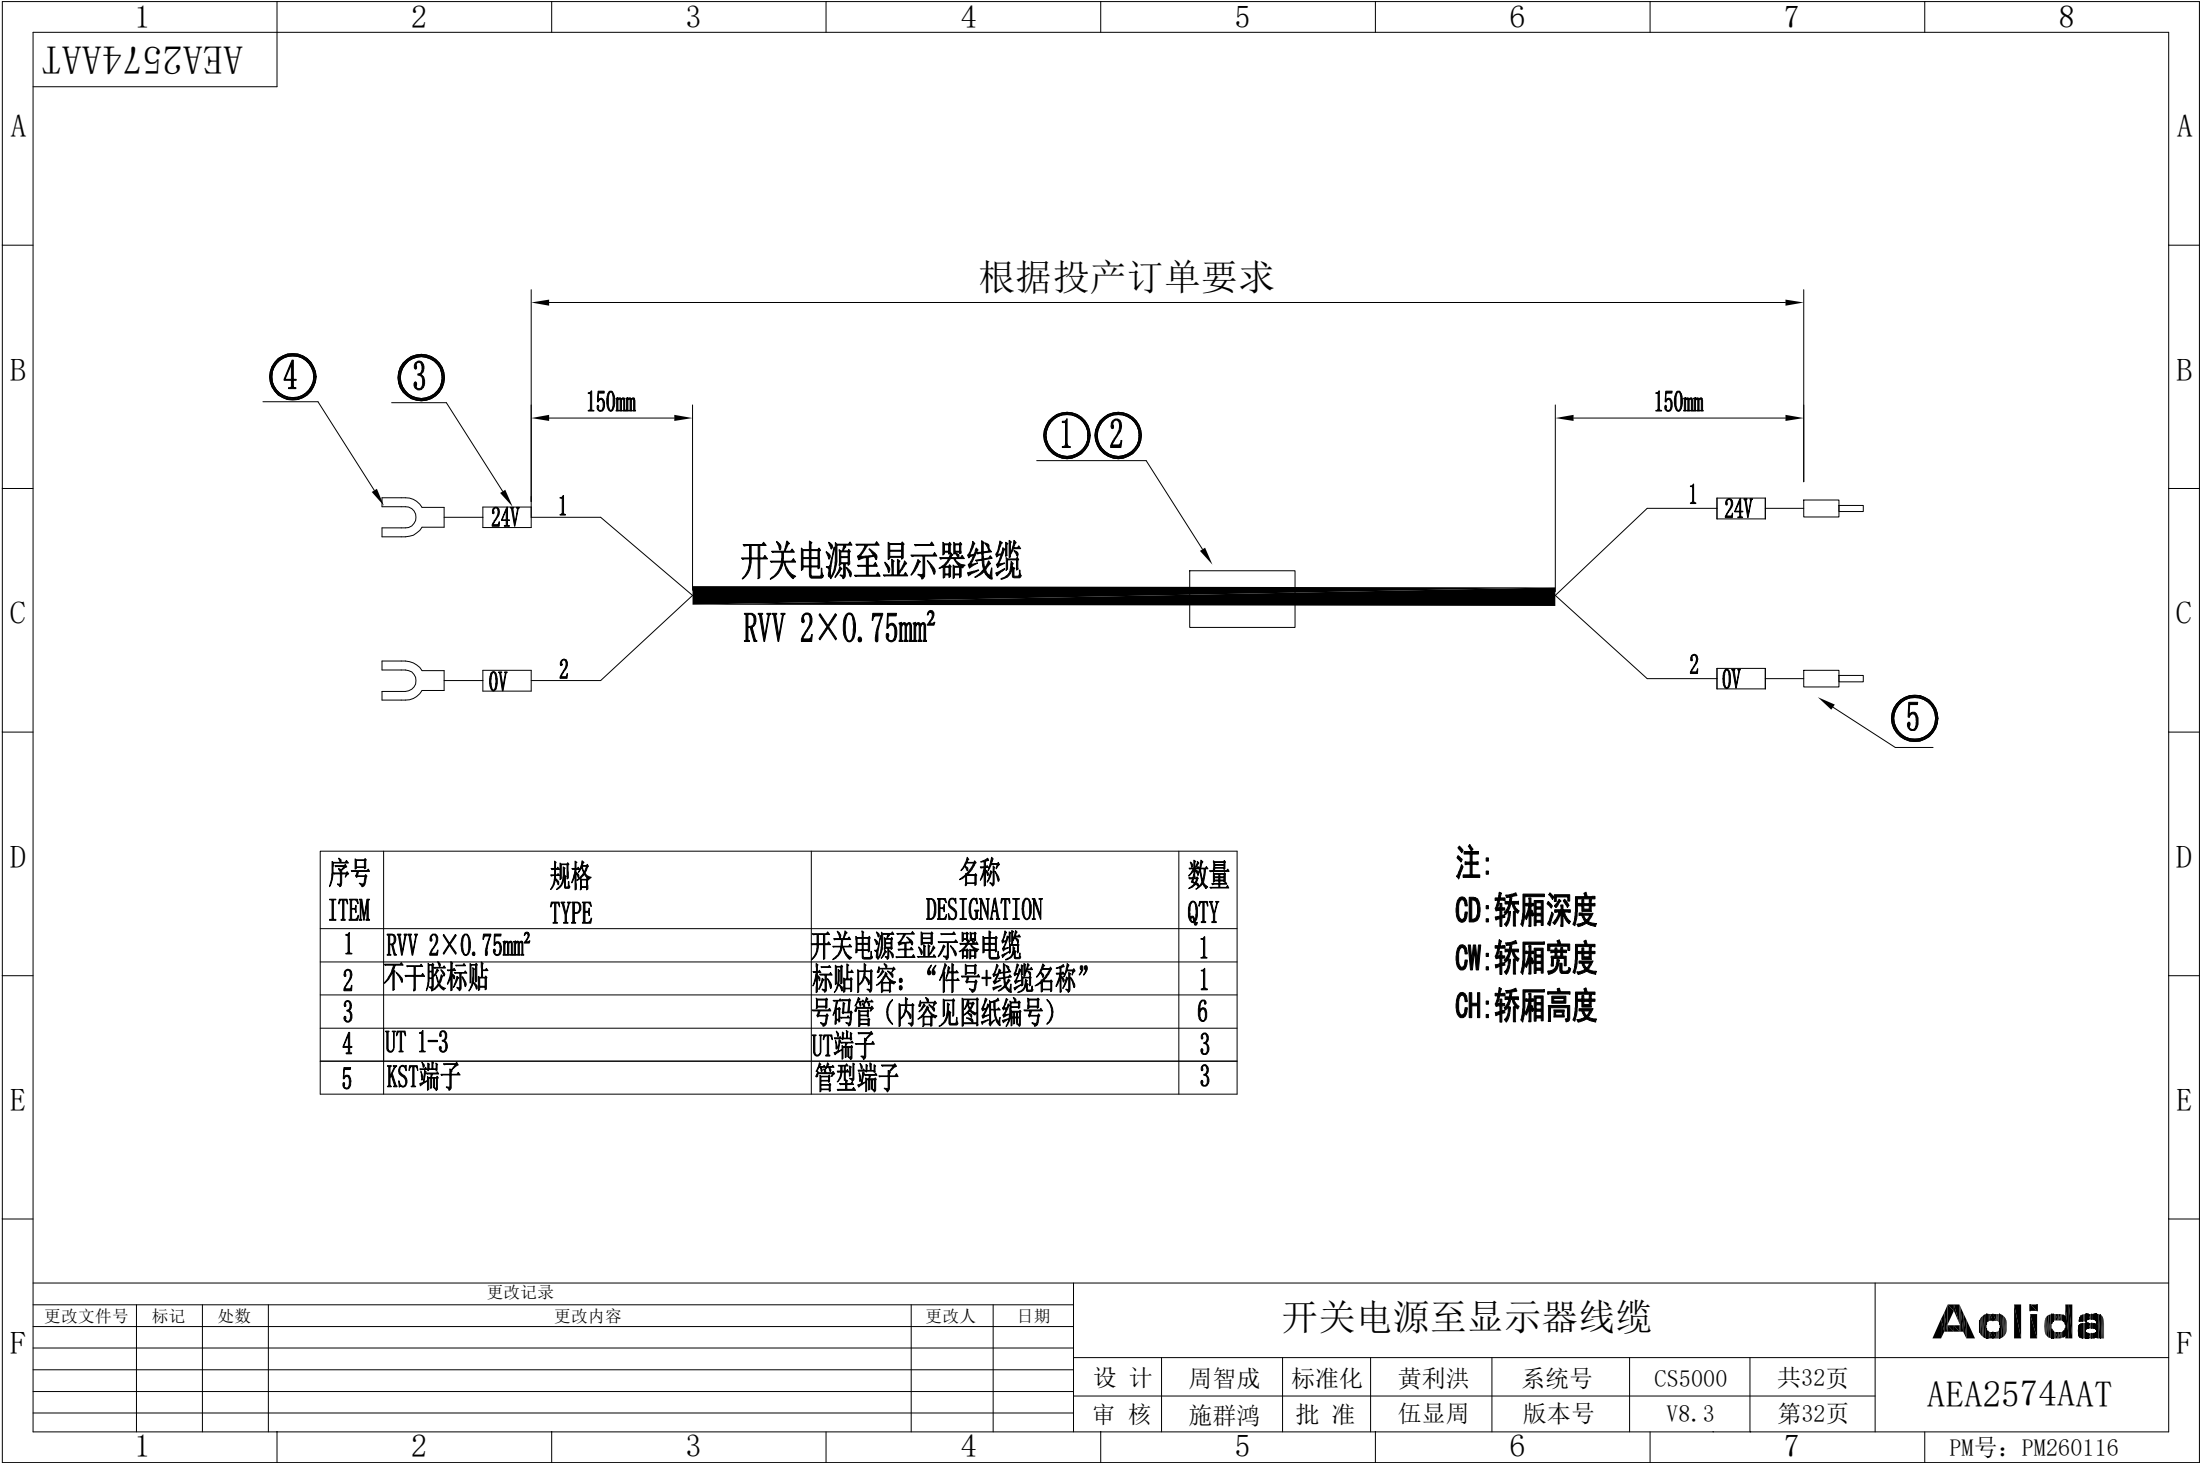

序号 ITEM	规格 TYPE	名称 DESIGNATION	数量 QTY
1	RVV 2×0.75mm²	开关电源至显示器电缆	1
2	不干胶标贴	标贴内容：“件号+线缆名称”	1
3		号码管（内容见图纸编号）	6
4	UT 1-3	UT端子	3
5	KST端子	管型端子	3

注：
CD: 轿厢深度
CW: 轿厢宽度
CH: 轿厢高度

更改记录				
更改文件号	标记	处数	更改内容	更改人 日期

开关电源至显示器线缆							Aolida	
设计	周智成	标准化	黄利洪	系统号	CS5000	共32页	AEA2574AAT	
审核	施群鸿	批准	伍显周	版本号	V8.3	第32页		



官方微信

全国免费服务热线
National Free Service Hotline

400-1000-668

Aolida 杭州奥立达电梯有限公司
HANGZHOU AOLIDA ELEVATOR CO., LTD.

杨村桥制造基地：中国 杭州 杨村桥工业园区
三河制造基地：中国 杭州 三河工业园区
电话：0571-64133333
传真：0571-64166892
网址：www.hzaolida.com

Yangcunqiao Production Base:
Yangcunqiao Industry Park, Hangzhou City, China
Sanhe Production Base:
Sanhe Industry Park, Hangzhou City, China
Tel: 0571-64133333 Fax: 0571-64166892
Web: www.hzaolida.com